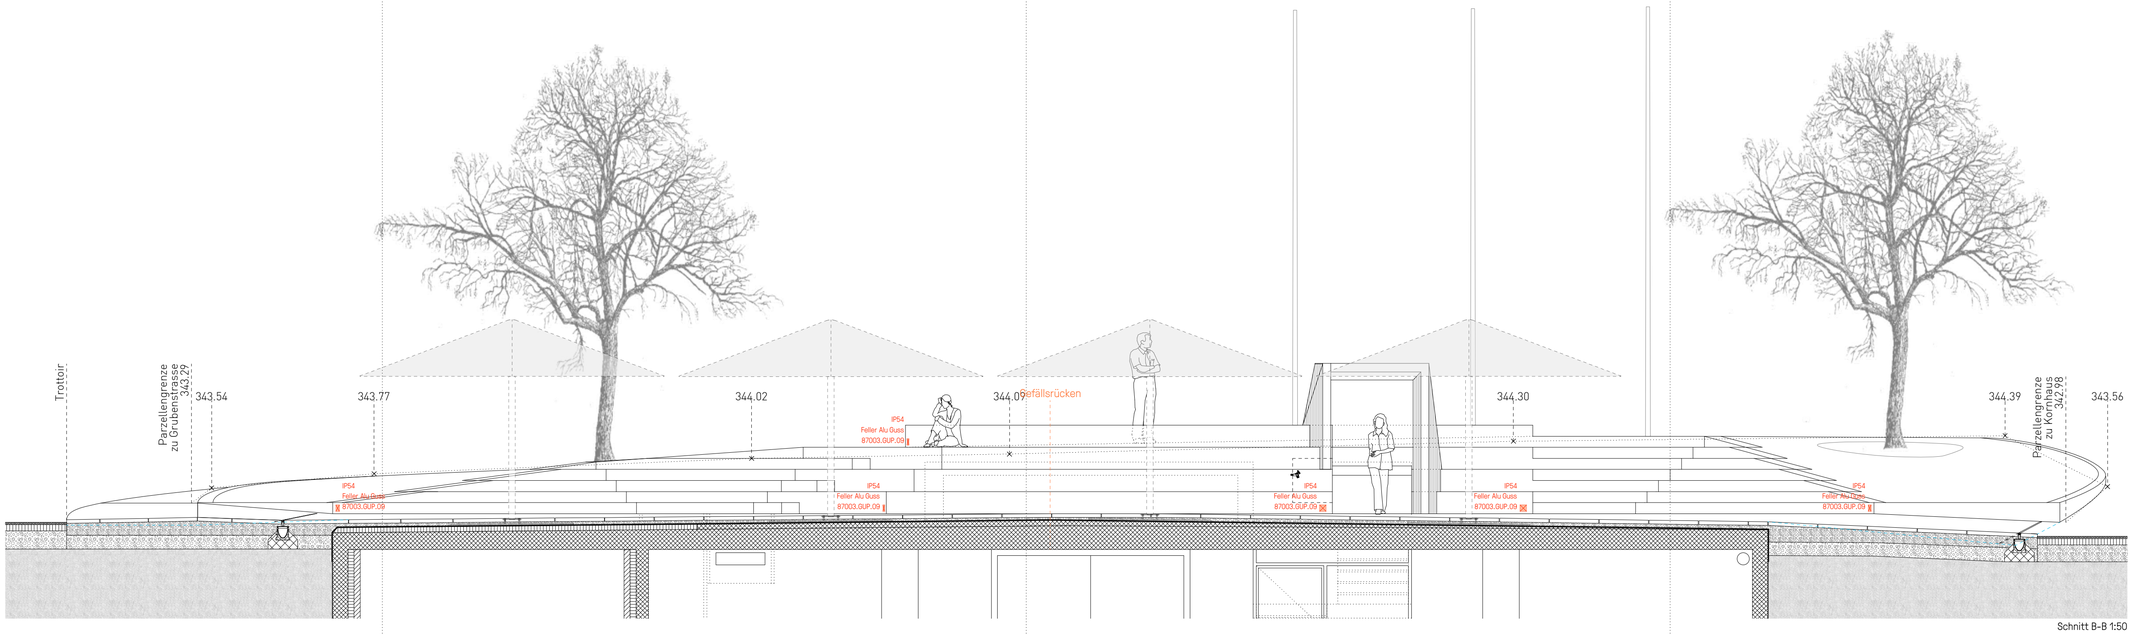

Schnitt B-B 1:50

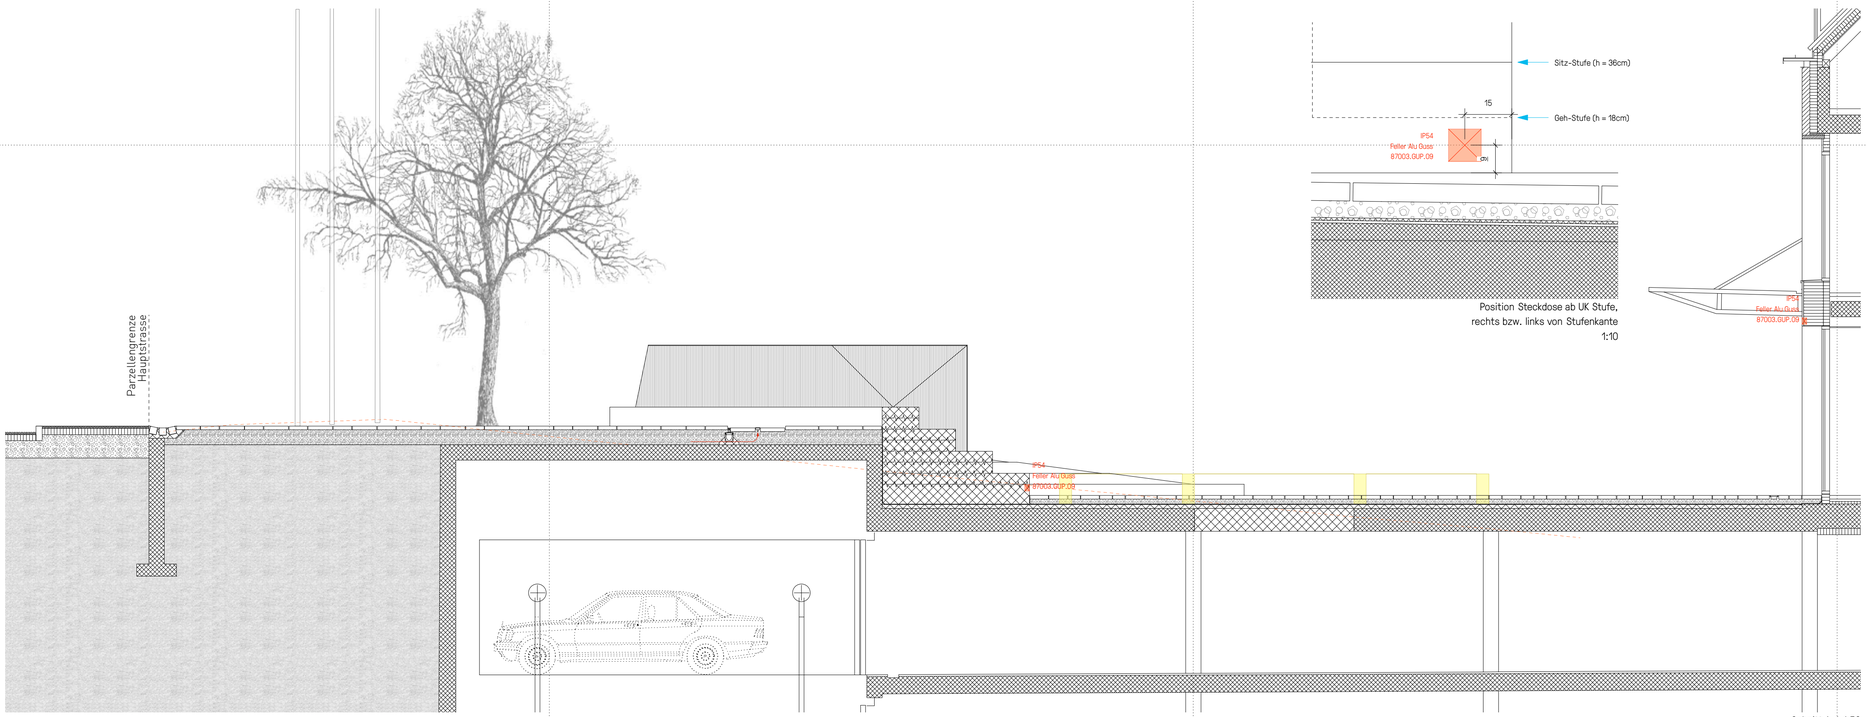

Schnitt A-A 1:50

Position Steckdose ab UK Stufe,
rechts bzw. links von Stufenkante
1:10

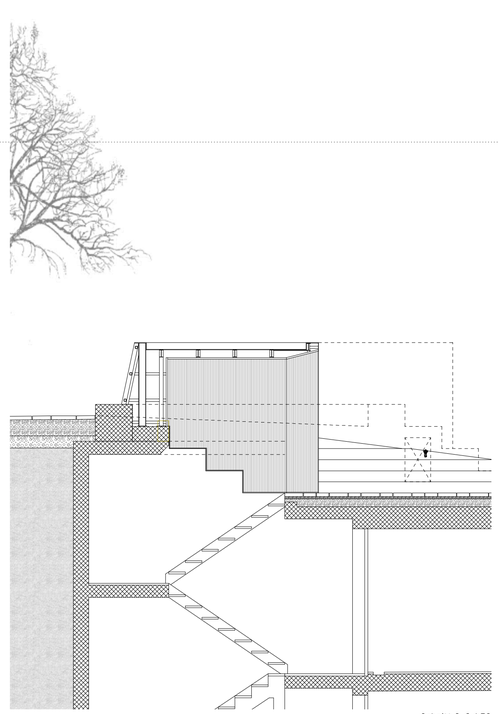

Schnitt C-C 1:50

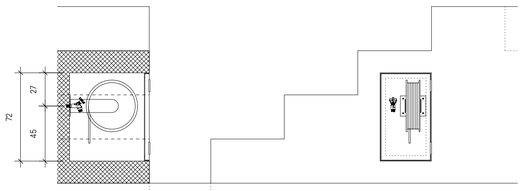

Nische
Schnitt N-N

Nische
Seitenansicht 1:25

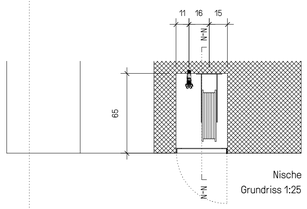

Nische
Grundriss 1:25

REV	DATUM	GEZ	INHALT	REV	DATUM	GEZ	INHALT

Sämtliche Masse sind vom Unternehmer vor Ort auf eigene Verantwortung zu prüfen. Bei Fragen oder Unklarheiten bitte unverzüglich anrufen.

Bauleitung: Stefan Suter, 079 676 41 36
Architektur: Yves Seiler, 076 335 70 89

Objekt Vorplatz Raiffeisenbank Regio Frick, Grubenstrasse 2, 5070 Frick
Bauherrschaft Raiffeisenbank Regio Frick, Marc Jäger, Hauptstrasse 33, 5070 Frick

gezeichnet von ys
09.05.2016

503 **AUSFUEHRUNGSPLANUNG** **A1/50**

Schnitt A-A, B-B, C-C,
Nische & Position Steckdosen

Architektur P04 seiler + den hartog architekten, Buckhauserstrasse 40, 8048 Zürich, 076 335 70 89, mail@po4.ch
Bauleitung Brem+Zehnder Innenarchitektur, Kesslerstrasse 1, 5037 Muhen, 062 737 10 60, info@brem-zehnder.ch