Ansicht

Wa.2 (Wa.1)
Aussenwand **370 mm**

Anstrich, Siliconfarbe, biozid ausgerüstet
Vertikaler Besenstrich
Dickschichtputz mit Armierungsgewebe 20 mm
Wärmedämmung, Steinwolle Flumroc Compact Pro 160 mm
Befestigung mit Dämmstoffhalter,
Sto-Thermodübel II UEZ 8/60
Klebemörtel
Mauerwerk, Backstein B 29/17.5/19 175 mm
Grundputz 10 mm
Deckputz 5 mm
Anstrich, mineralische Wohnraumfarbe deckend

Grundriss

Da.4 (Da.1)
Dachaufbau begrünt (Dachgeschoss) **570 mm**

Extensivsubstrat, Vulcafloor/Ziegelschrot 90 mm
Drainage, WS Drainagematte 20 20 mm
Abdichtung Folie
Wärmedämmung, EPS 160 mm
Dampfbremse bituminös
Voranstrich
Stahlbetondecke 300 mm
Anstrich, mineralische Lasur mit Weissanteil

Stoffstore Schenker VS 95, Motorantrieb
Profilführung und Stoffstab aus Aluminium farblos anodisiert

Da.3 (Da.2)
Dachaufbau begehbar (3. Obergeschoss) **405 - 465 mm**

Zementplatten 500 x 500 mm 40 mm
Splitt 65 mm
Drainage, WS Drainagematte 20 20 mm
Abdichtung Folie
Gefälledämmung, EPS im Mittel 50 mm 20 - 80 mm
Wärmedämmung, PUR Premium 60 mm
Dampfbremse bituminös
Voranstrich
Stahlbetondecke 200 mm
Anstrich, mineralische Lasur mit Weissanteil

Da.2
Dachaufbau begrünt (3. Obergeschoss) **380 - 440 mm**

Extensivsubstrat, Vulcafloor/Ziegelschrot 80 mm
Drainage, WS Drainagematte 20 20 mm
Abdichtung Folie
Gefälledämmung, EPS im Mittel 50 mm 20 - 80 mm
Wärmedämmung, PUR Premium 60 mm
Dampfbremse bituminös
Voranstrich
Stahlbetondecke 200 mm
Anstrich, mineralische Lasur mit Weissanteil

Stoffstore Schenker VS 95, Handantrieb
Profilführung und Stoffstab aus Aluminium farblos anodisiert

Geländer umlaufend System Interclamp
Sämtliche Metallteile einbrennlackiert / verzinkt
Montage an Deckenstirne
Füllung Maschendraht Diagonalgeflecht verzinkt

Fensterbänke, Schwellen Ecomur Typ ENTS geschnitten
hellgrau, hydrophobiert mit Wärmedämmung XPS

Stahlbetondecke mit Kragplattenanschluss

Stoffstore Schenker VS 95, Handantrieb
Profilführung und Stoffstab aus Aluminium farblos anodisiert

Geländer umlaufend System Interclamp
Sämtliche Metallteile einbrennlackiert / verzinkt
Montage an Deckenstirne
Füllung Maschendraht Diagonalgeflecht verzinkt

Fensterbänke, Schwellen Ecomur Typ ENTS geschnitten
hellgrau, hydrophobiert mit Wärmedämmung XPS

Stahlbetondecke mit Kragplattenanschluss

Wa.2 (Wa.1)
Aussenwand **370 mm**

Anstrich, Siliconfarbe, biozid ausgerüstet
Vertikaler Besenstrich
Dickschichtputz mit Armierungsgewebe 20 mm
Wärmedämmung, Steinwolle Flumroc Compact Pro 160 mm
Befestigung mit Dämmstoffhalter,
Sto-Thermodübel II UEZ 8/60
Klebemörtel
Mauerwerk, Backstein B 29/17.5/19 175 mm
Grundputz 10 mm
Deckputz 5 mm
Anstrich, mineralische Wohnraumfarbe deckend

Perimeterdämmung

Noppenfolie

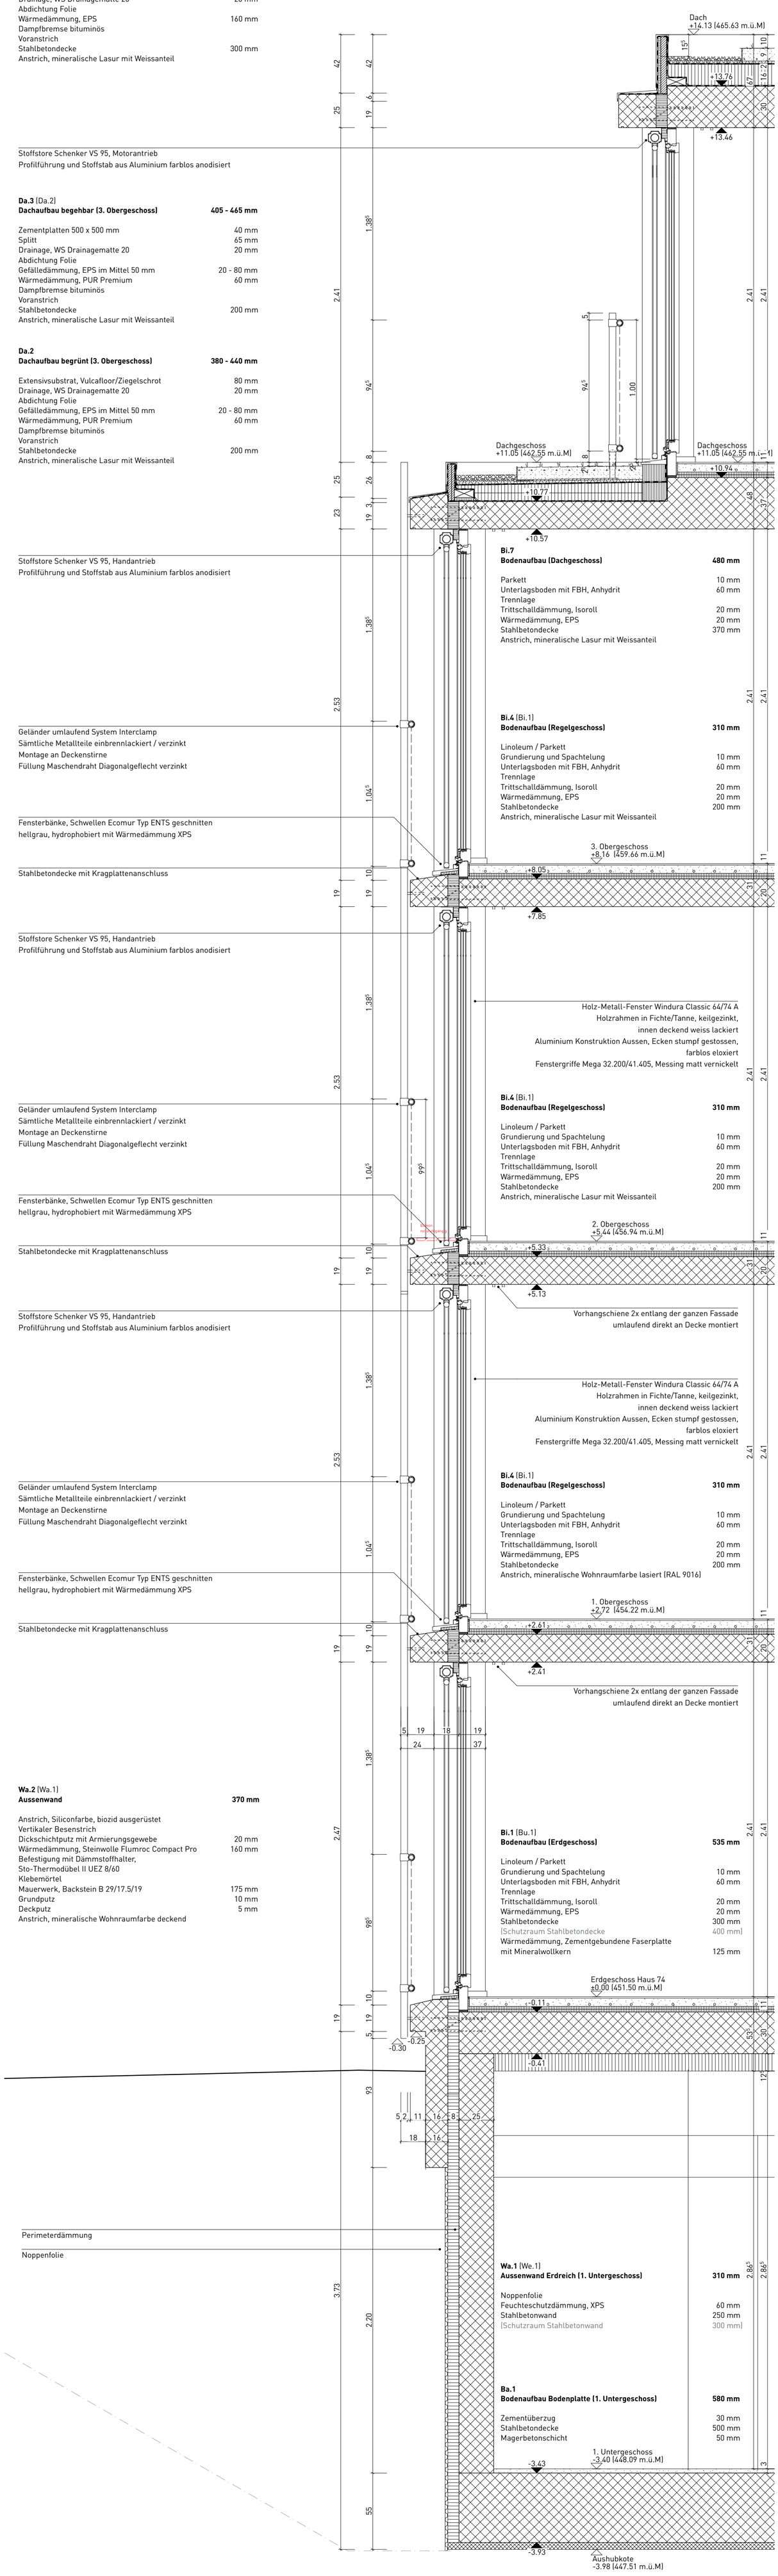

Schnitt