


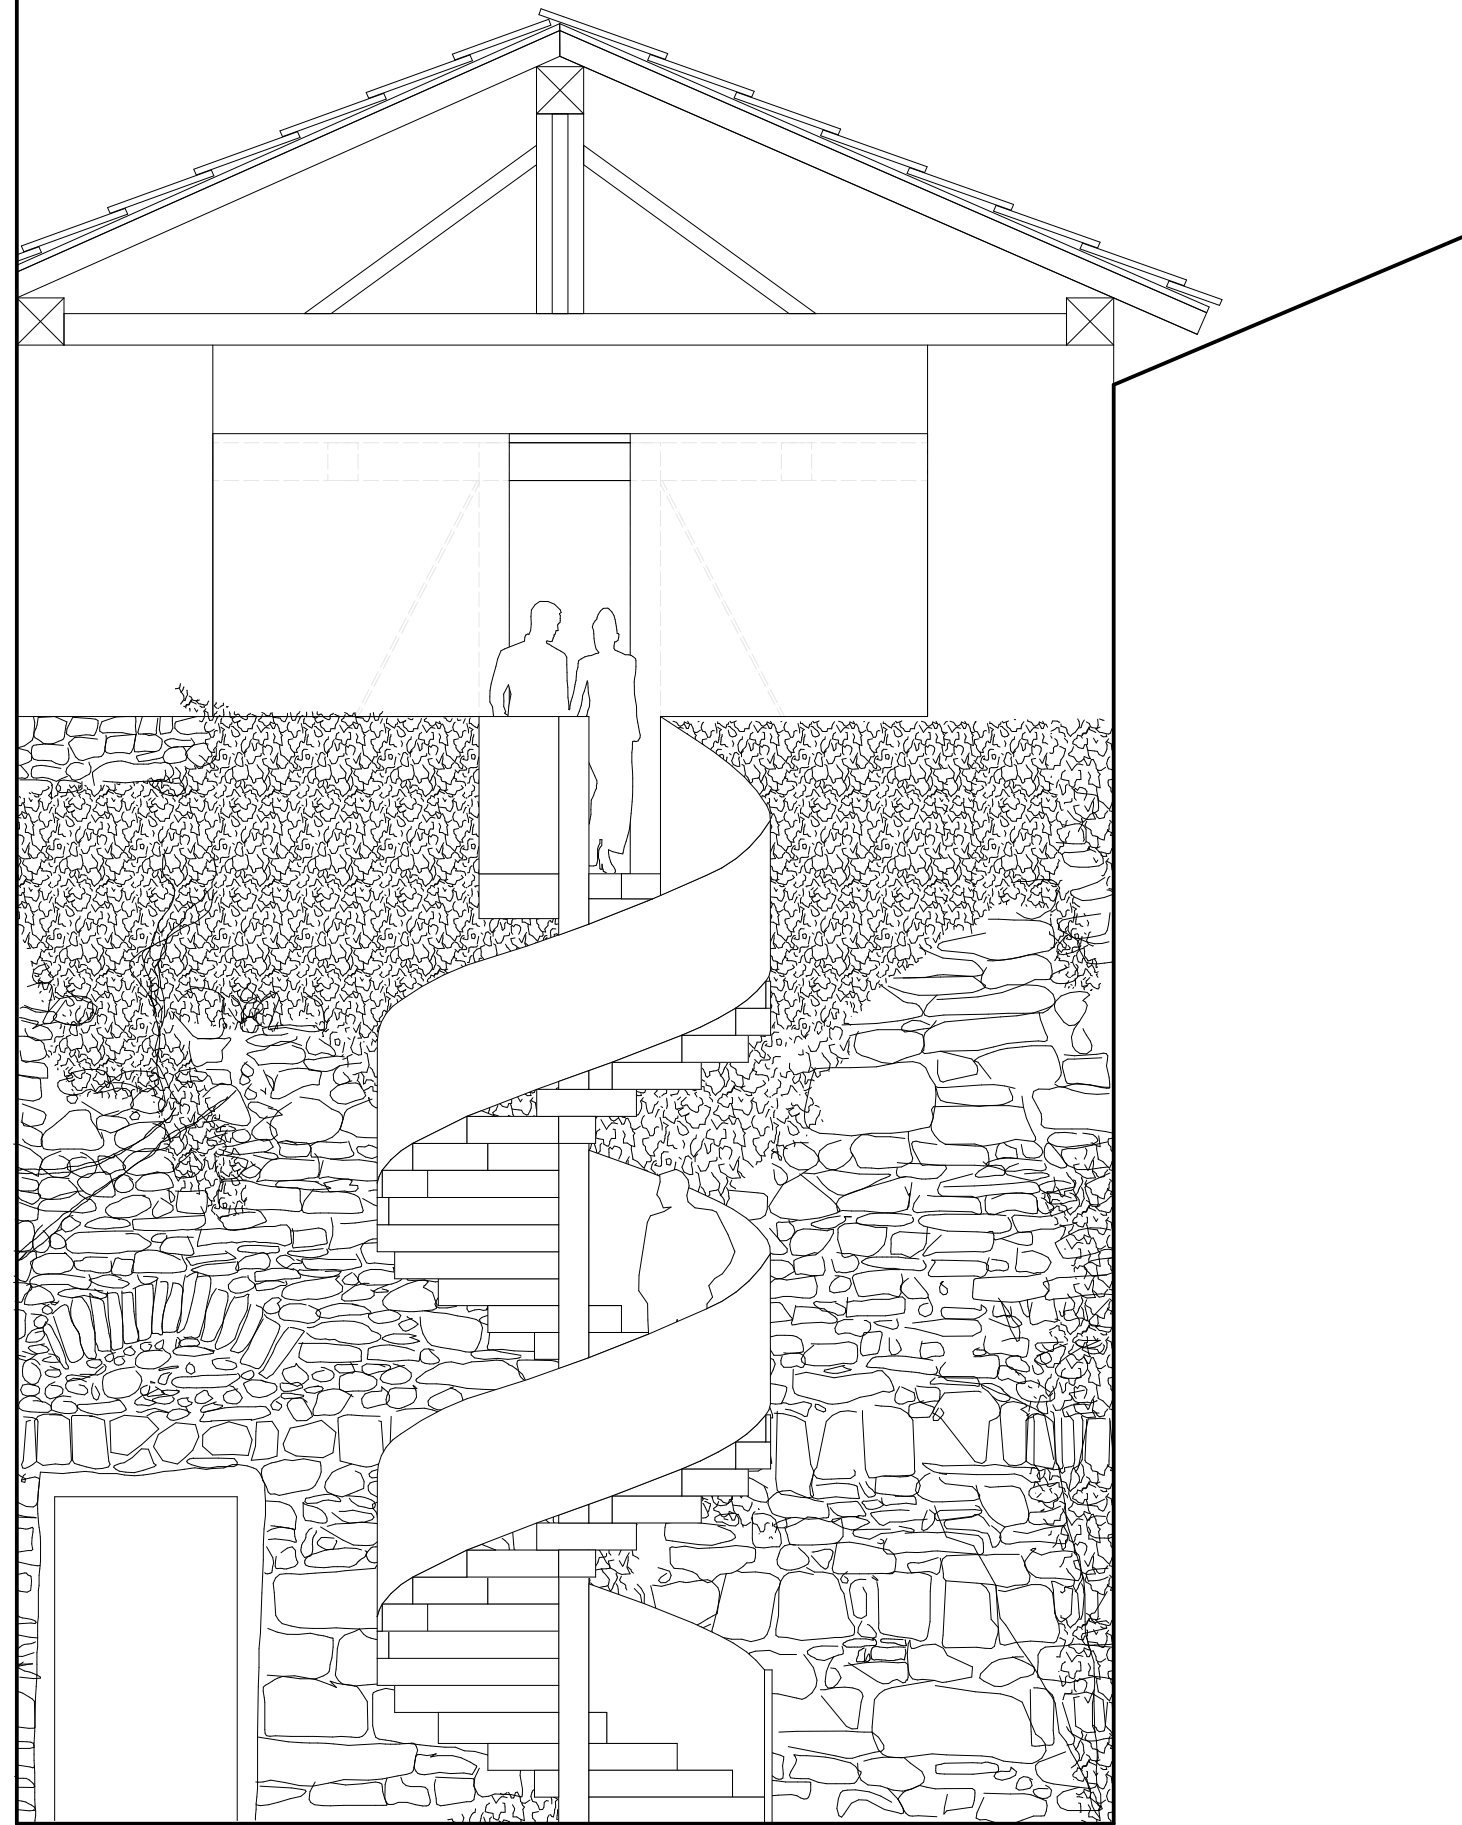

FASSADE HOF
1:50