


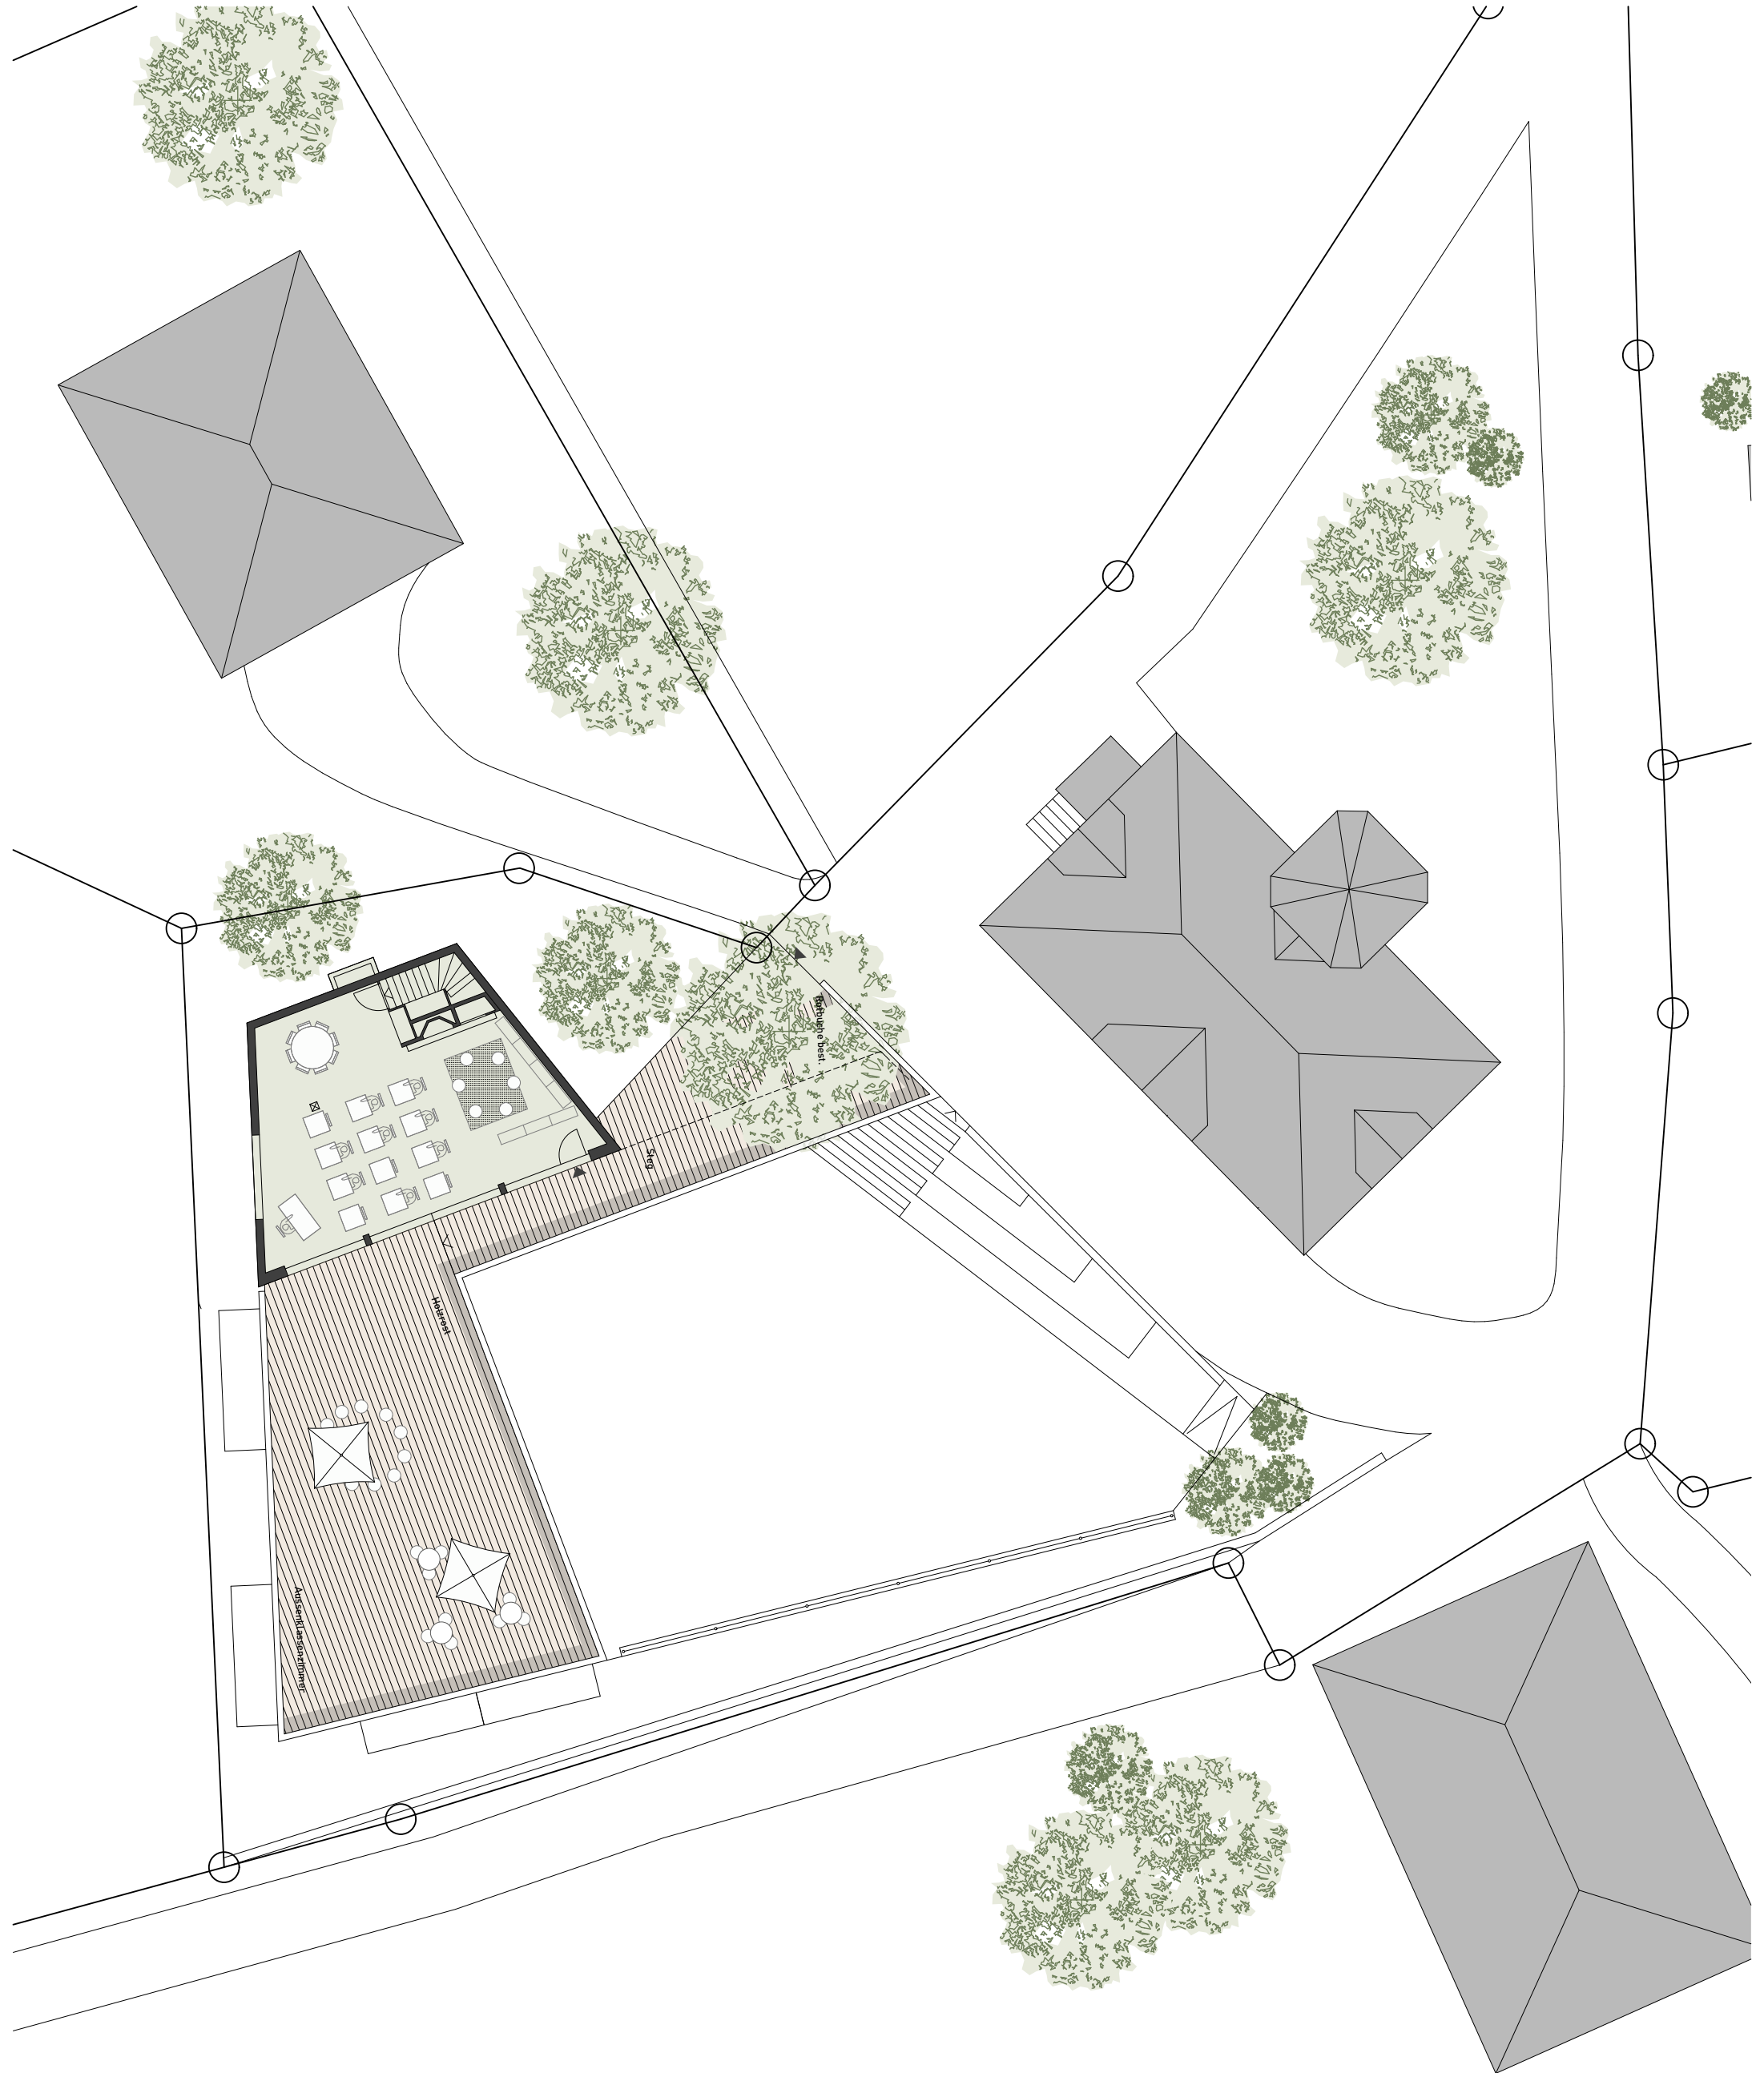

M 2.00 4.00 6.00 10.00



# Kleingruppenschule Grundriss OG Pavillon 1:200

Erweiterung Türmlihaus  
Schopfacker 16 9043 Trogen

Plannummer  
Datum 26.06.14  
revidiert ---  
Format / gez. A3 / fg

Bauherrschaft

Verein TIPITI, Zentralsekretariat  
Obere Bahnhofstrasse 9 9500 Wil  
071 950 50 60  
info@tipiti.ch

Bauleitung

Schertenleib  
Baumanagement GmbH  
Davidstrasse 46 9000 St. Gallen  
071 222 35 35  
mail@schertenleib.net

GEISSER STREULE INHENDER  
ARCHITEKTEN  
Davidstrasse 44 9000 St. Gallen  
071 246 60 10  
info@gsi-architekten.ch