


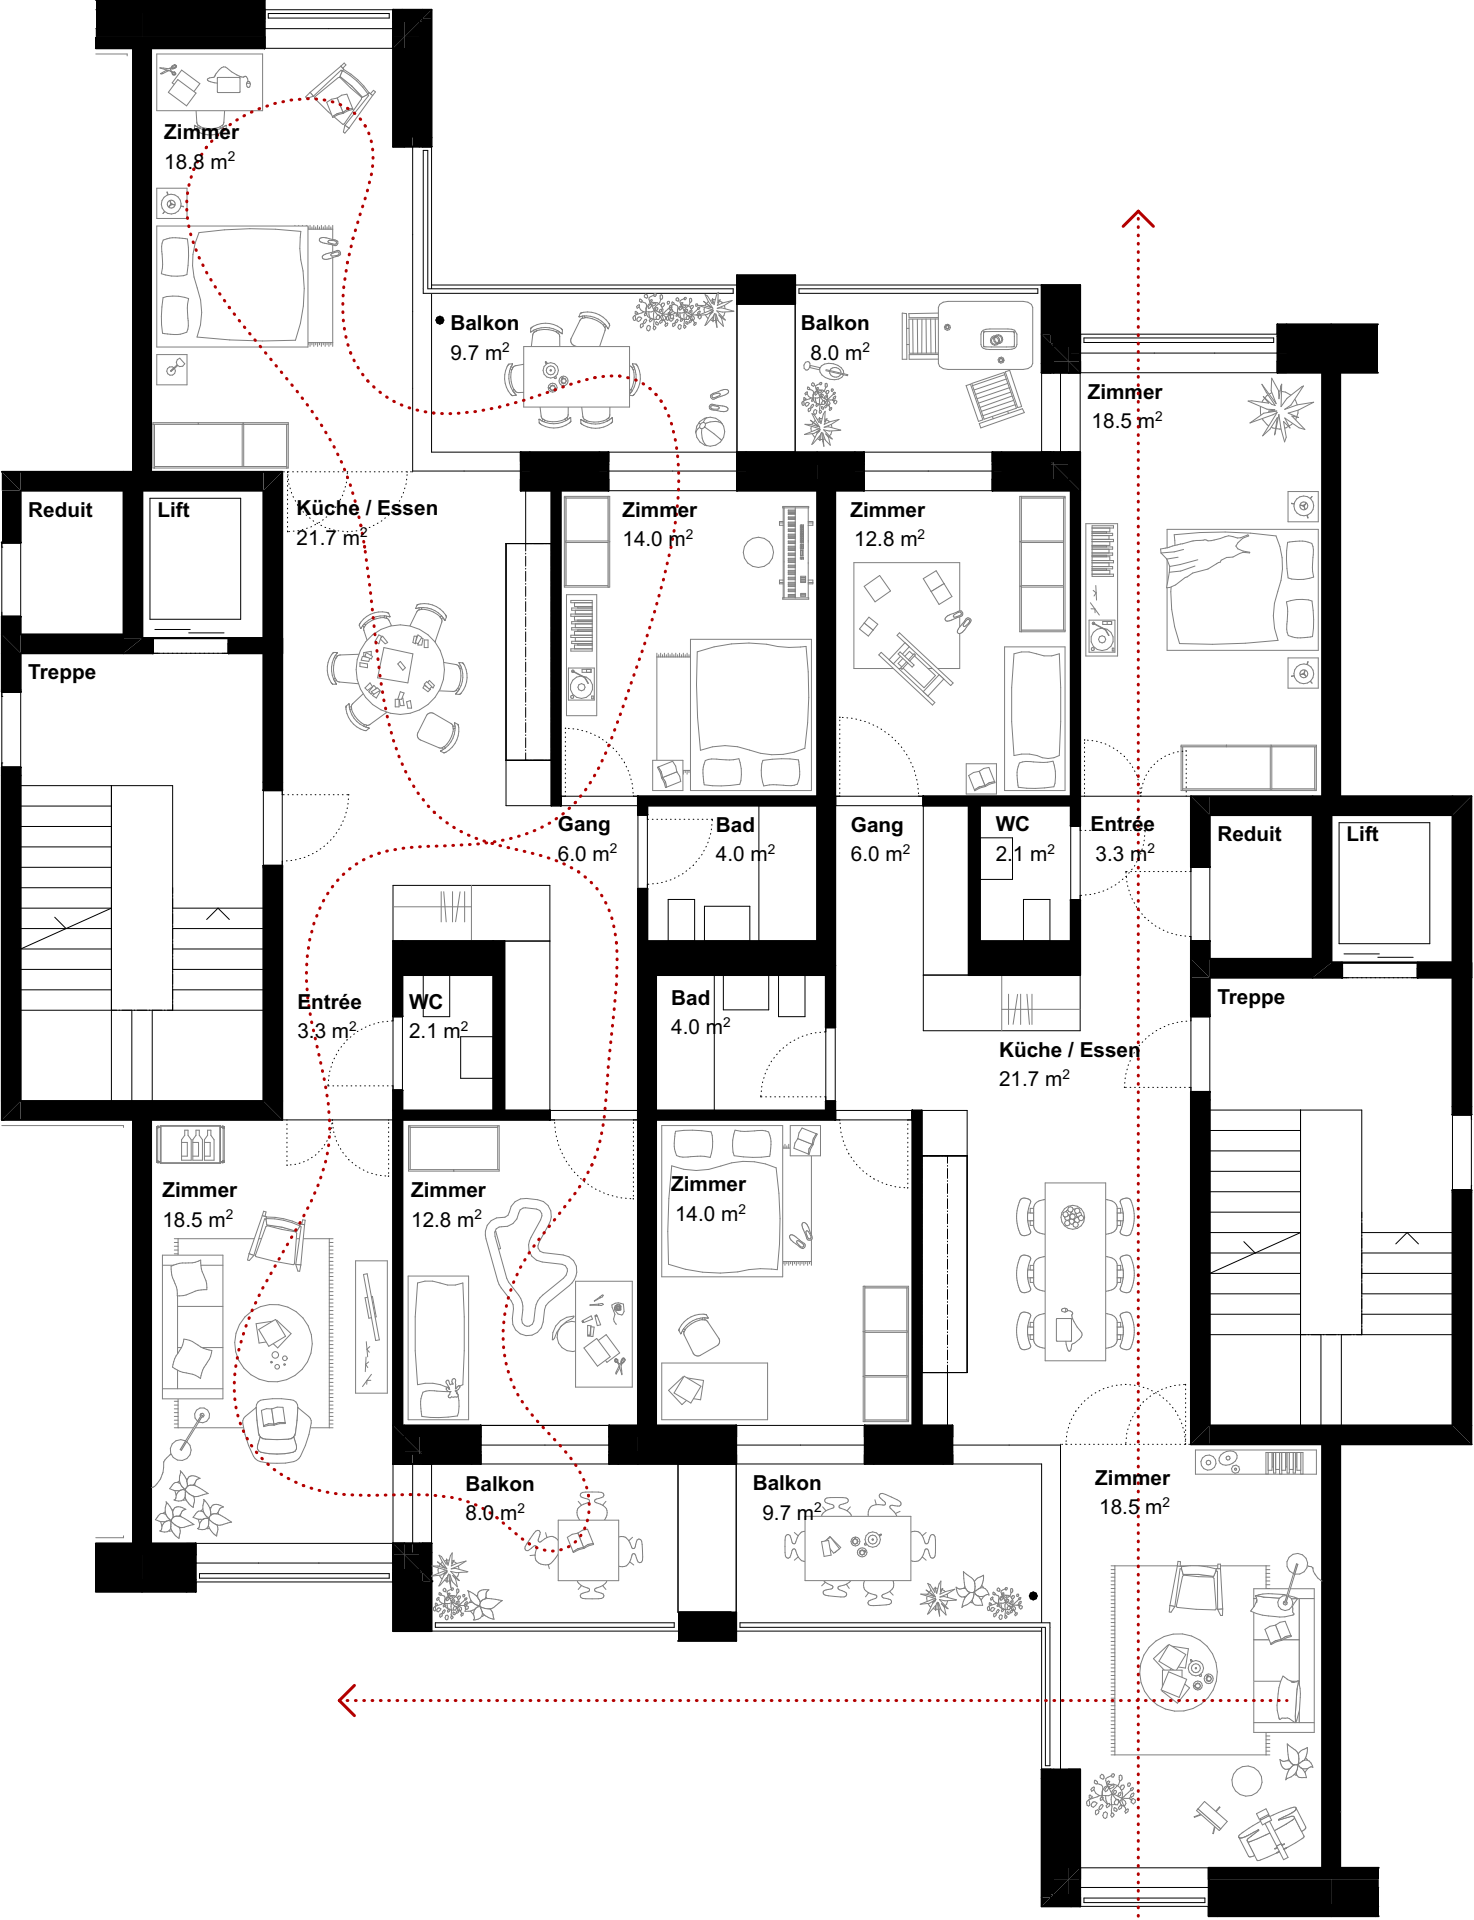

4.5 Regelwohnung OG

WOHNÜBERBAUUNG BURGELDERSTRASSE
Burgfelderstrasse 218 - 240, 4055 Basel

Bauherr ARGE Wohnüberbauung Burgfelderstrasse, Sierenzerstrasse 73, 4055 Basel
Architekt Nord Architekten BSA SIA, Turnerstrasse 32, 4058 Basel