



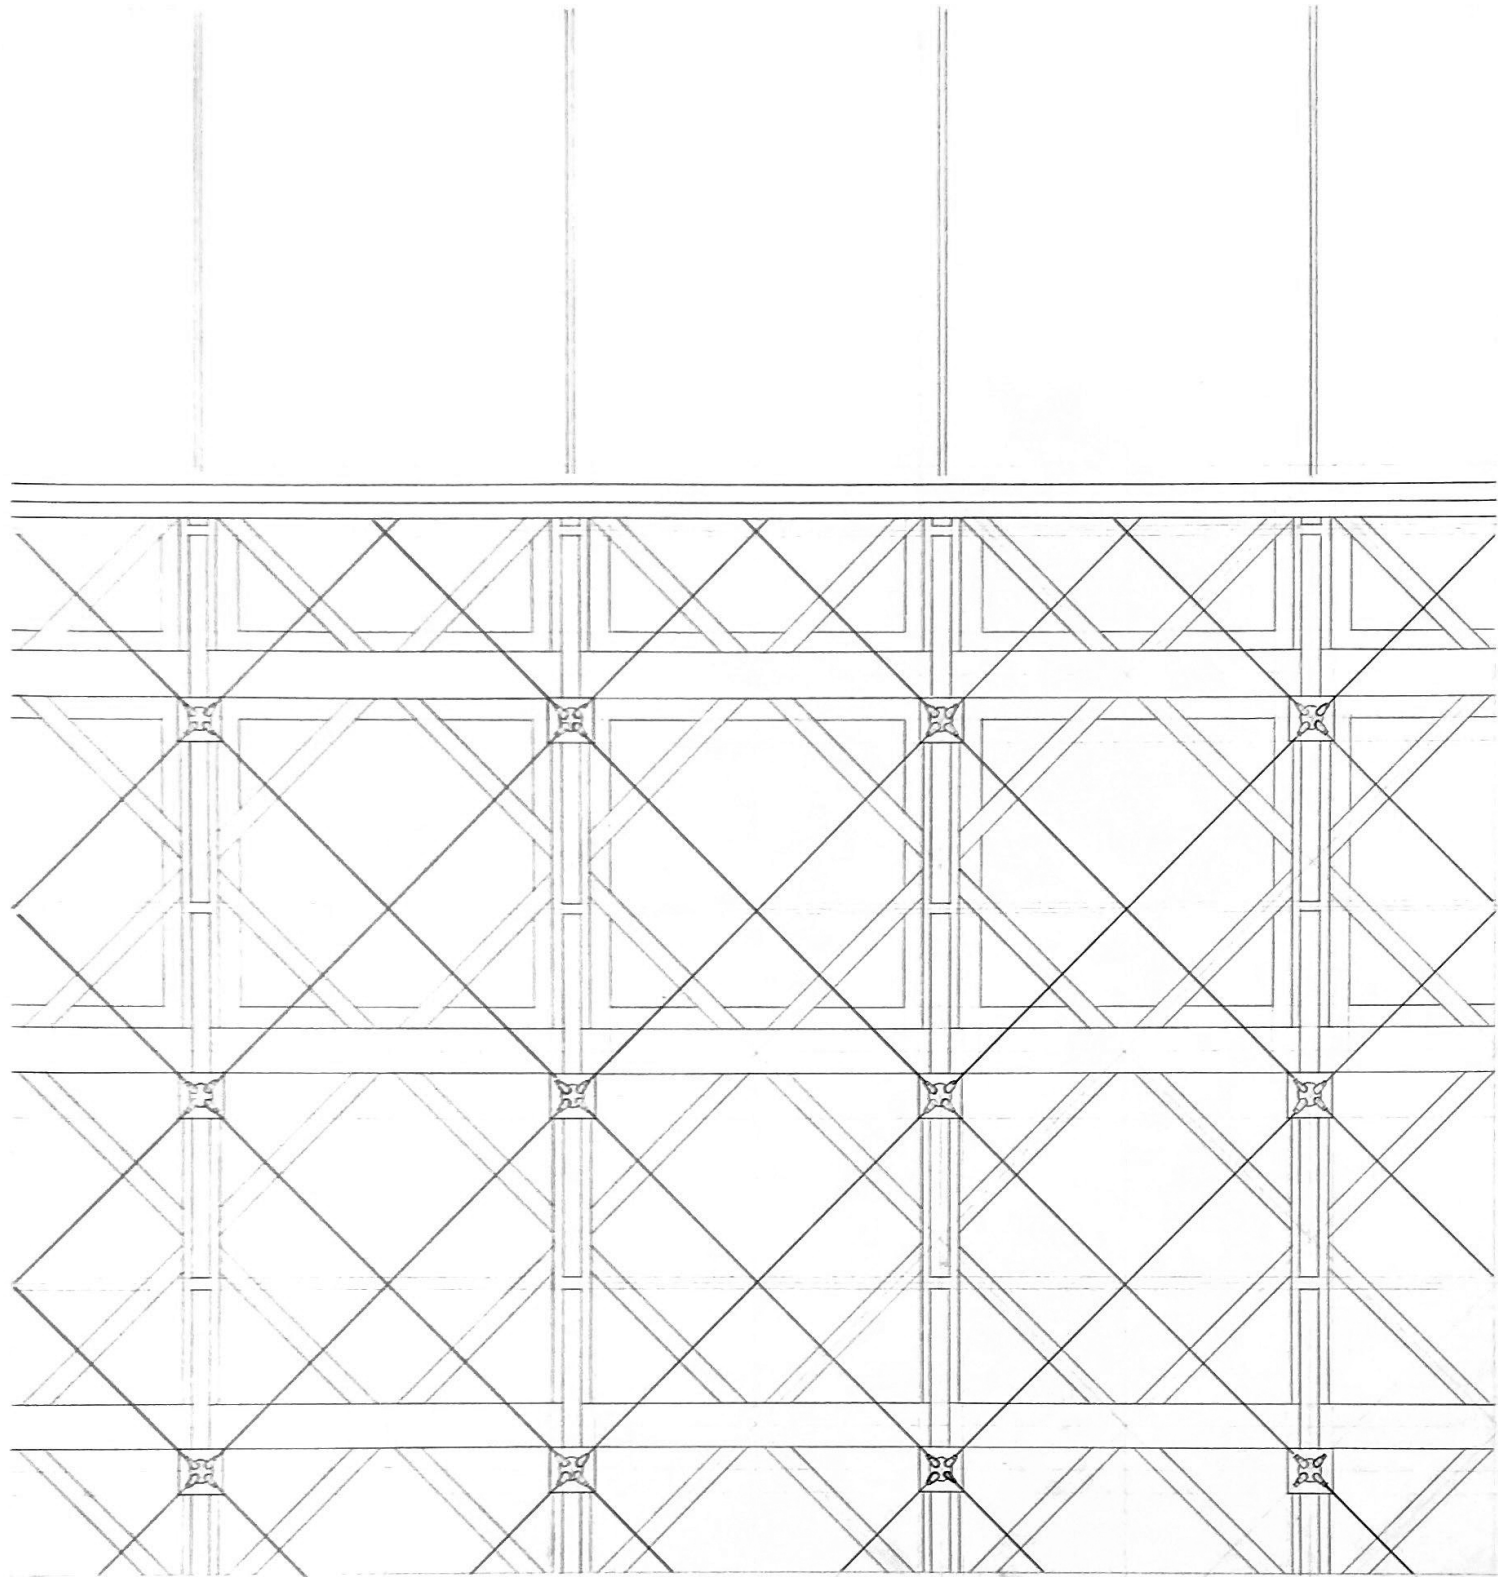

Ansicht

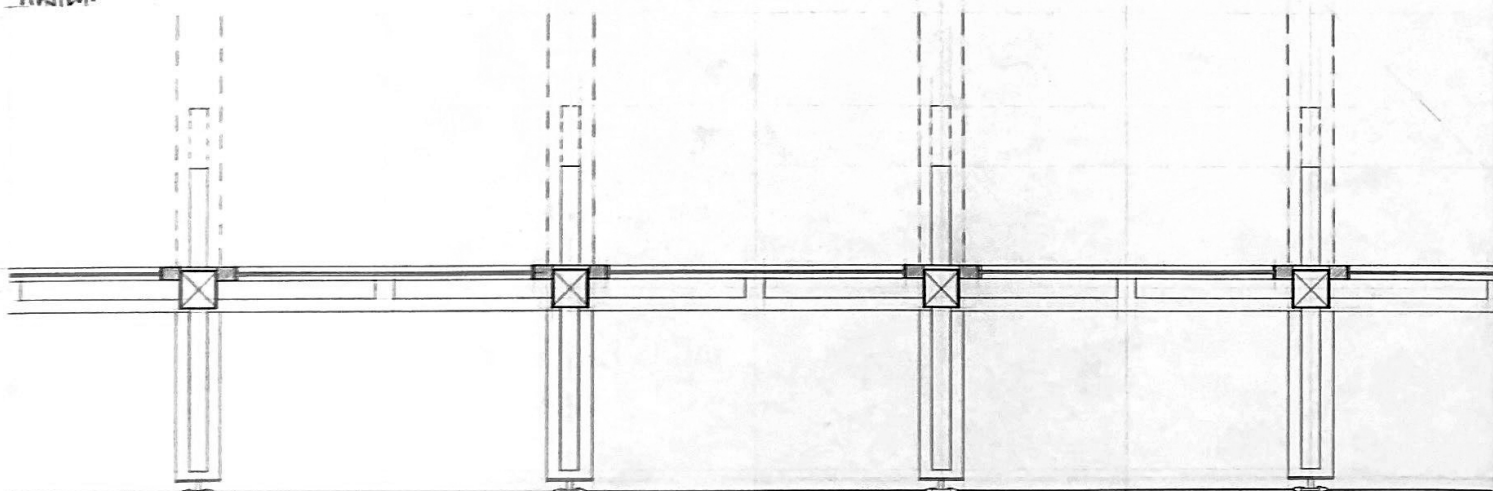

Fassadenschnitt h