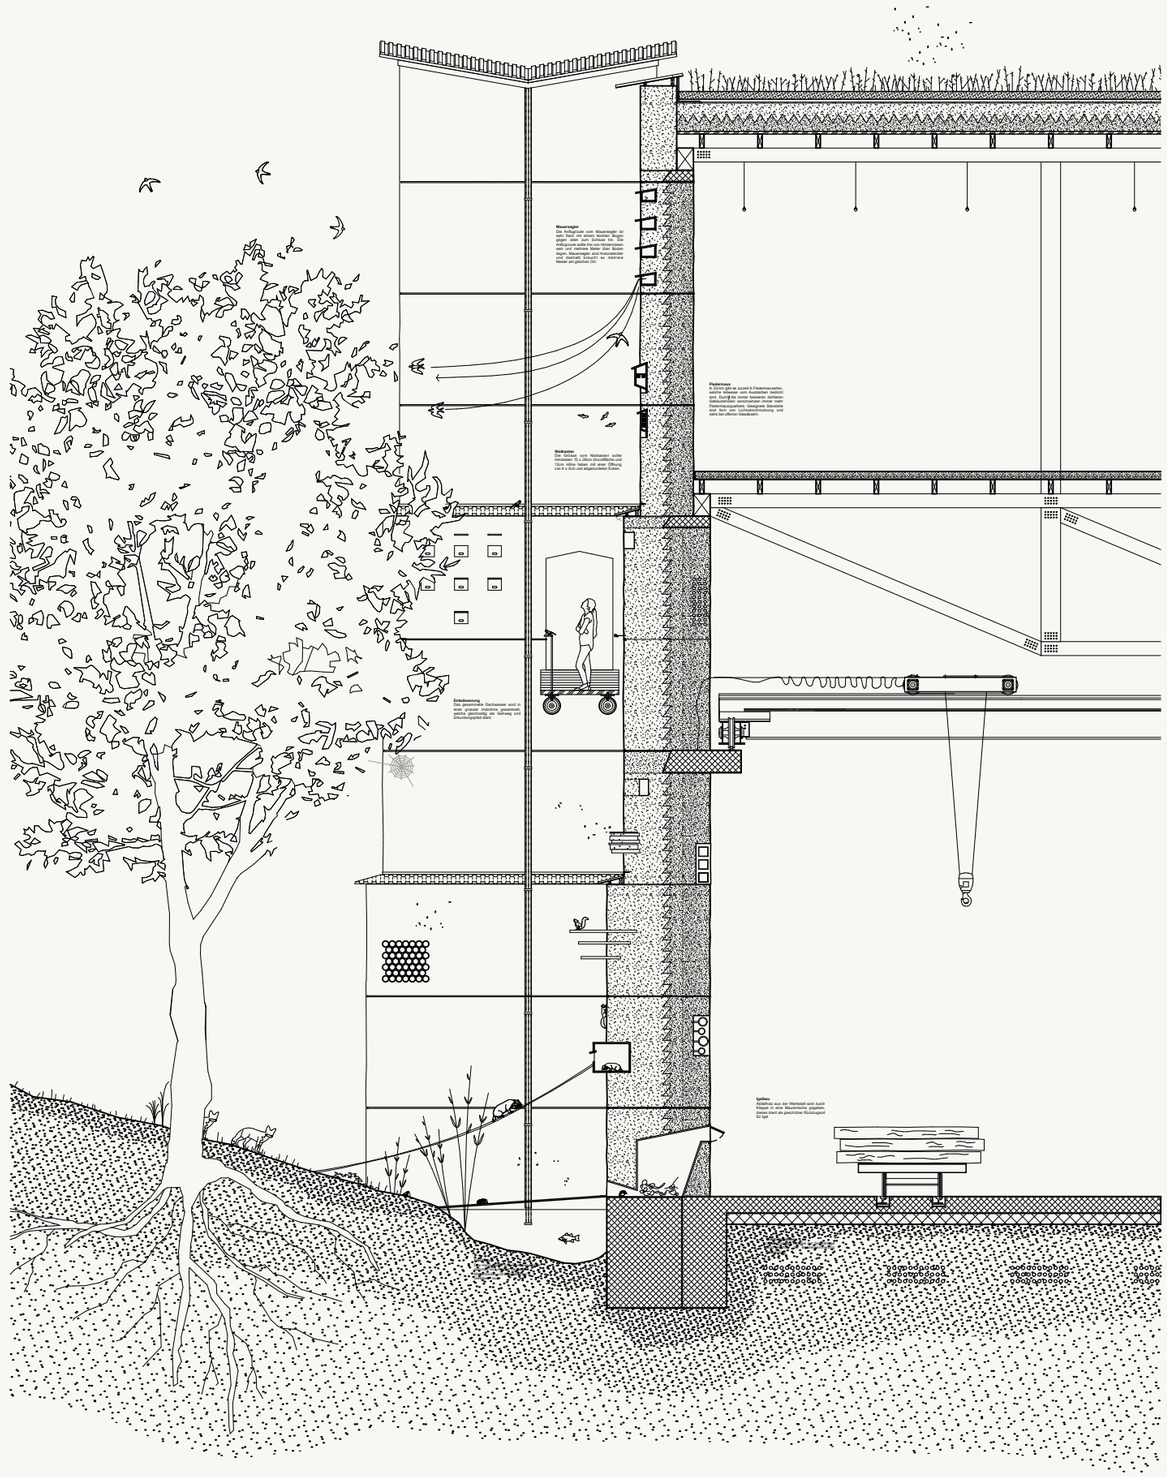

0 2 4 6

FASSADENSCHNITT
INFRASTRUKTUR DER WAND