



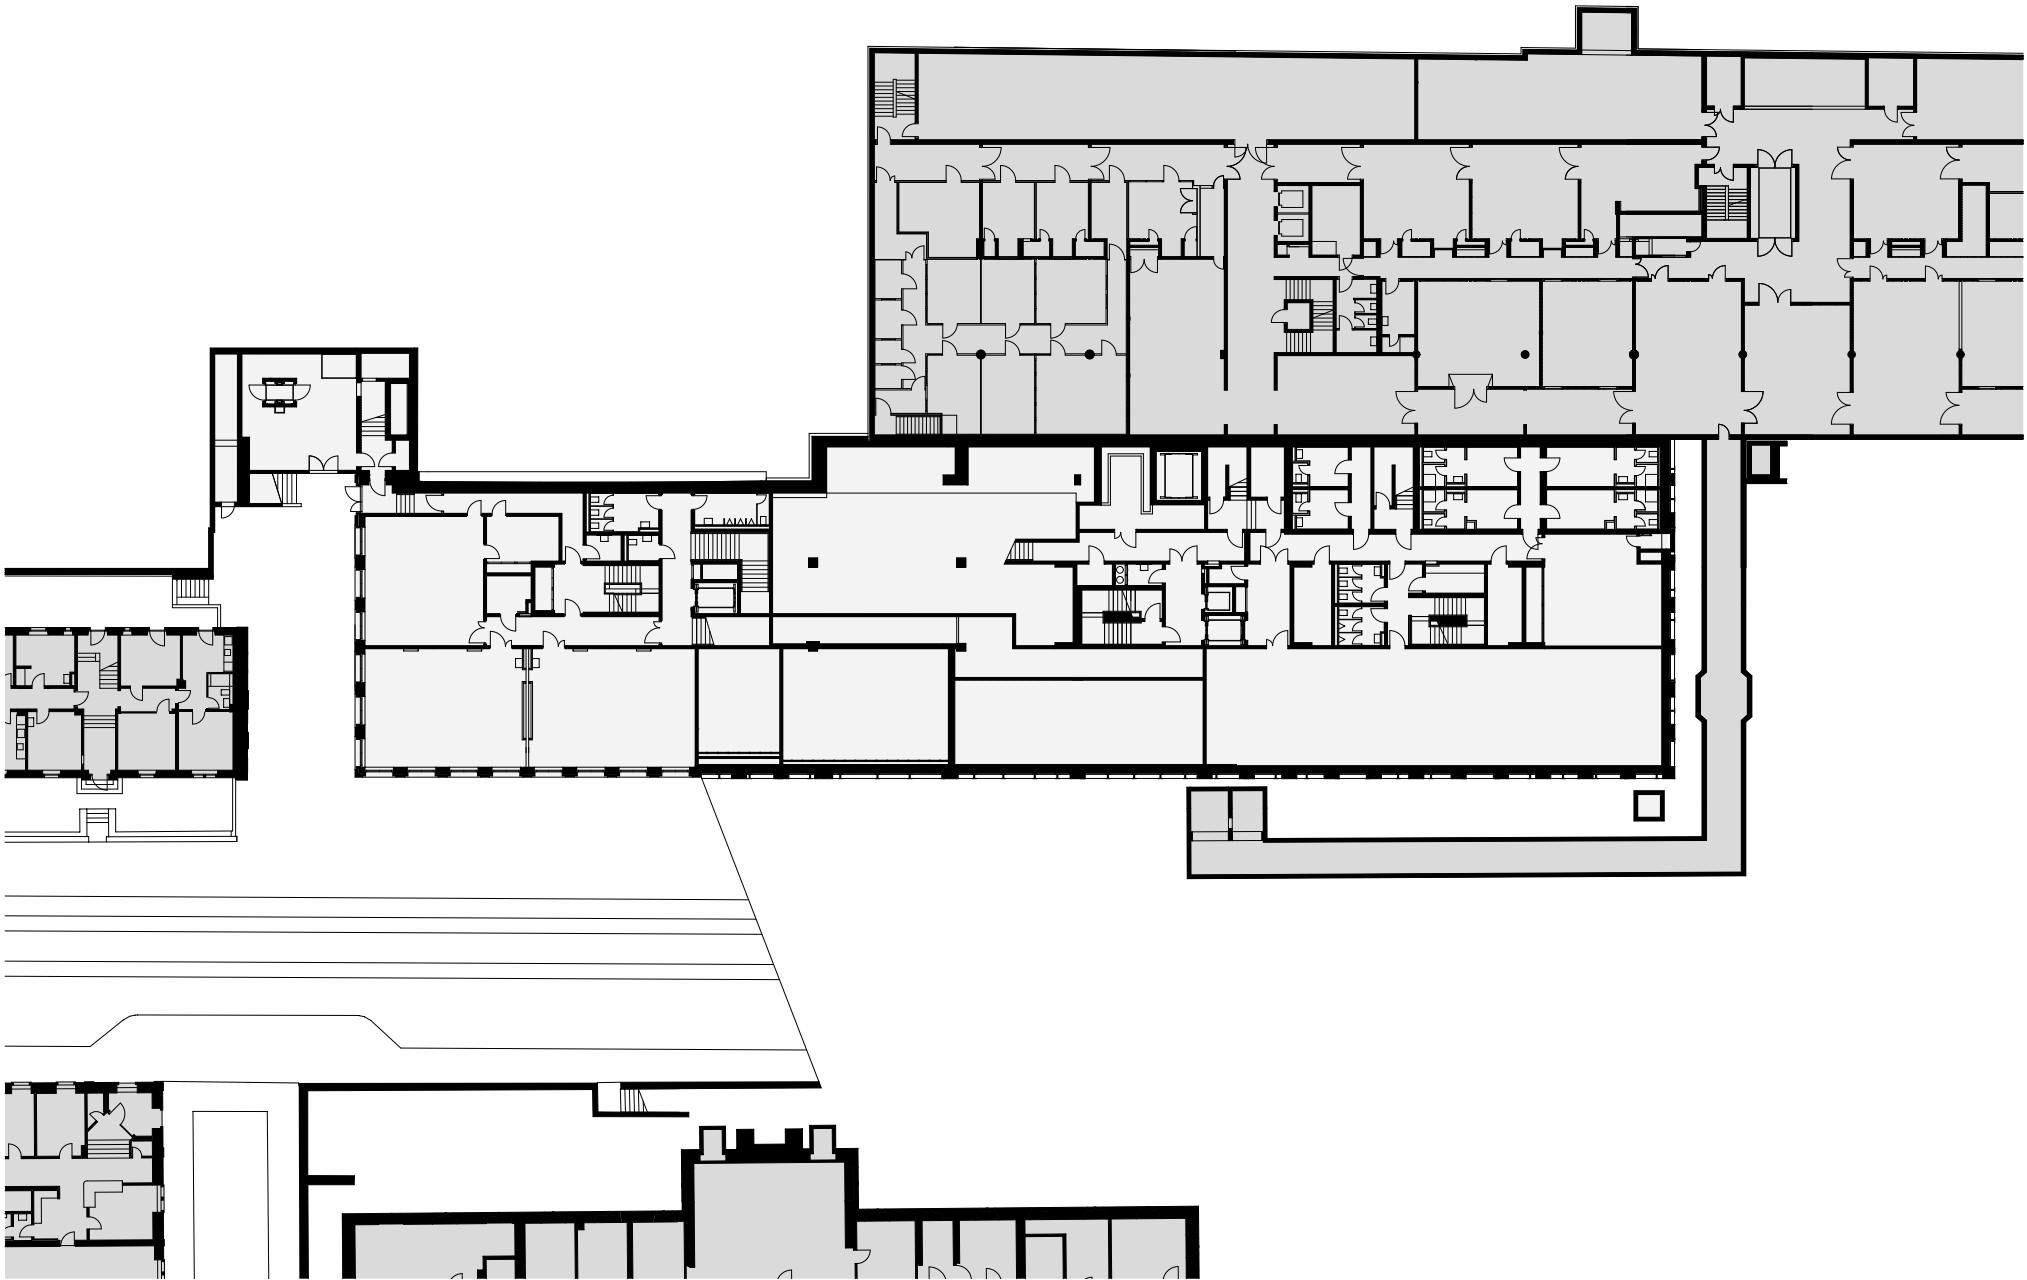

Grundriss Geschoss D 1:500

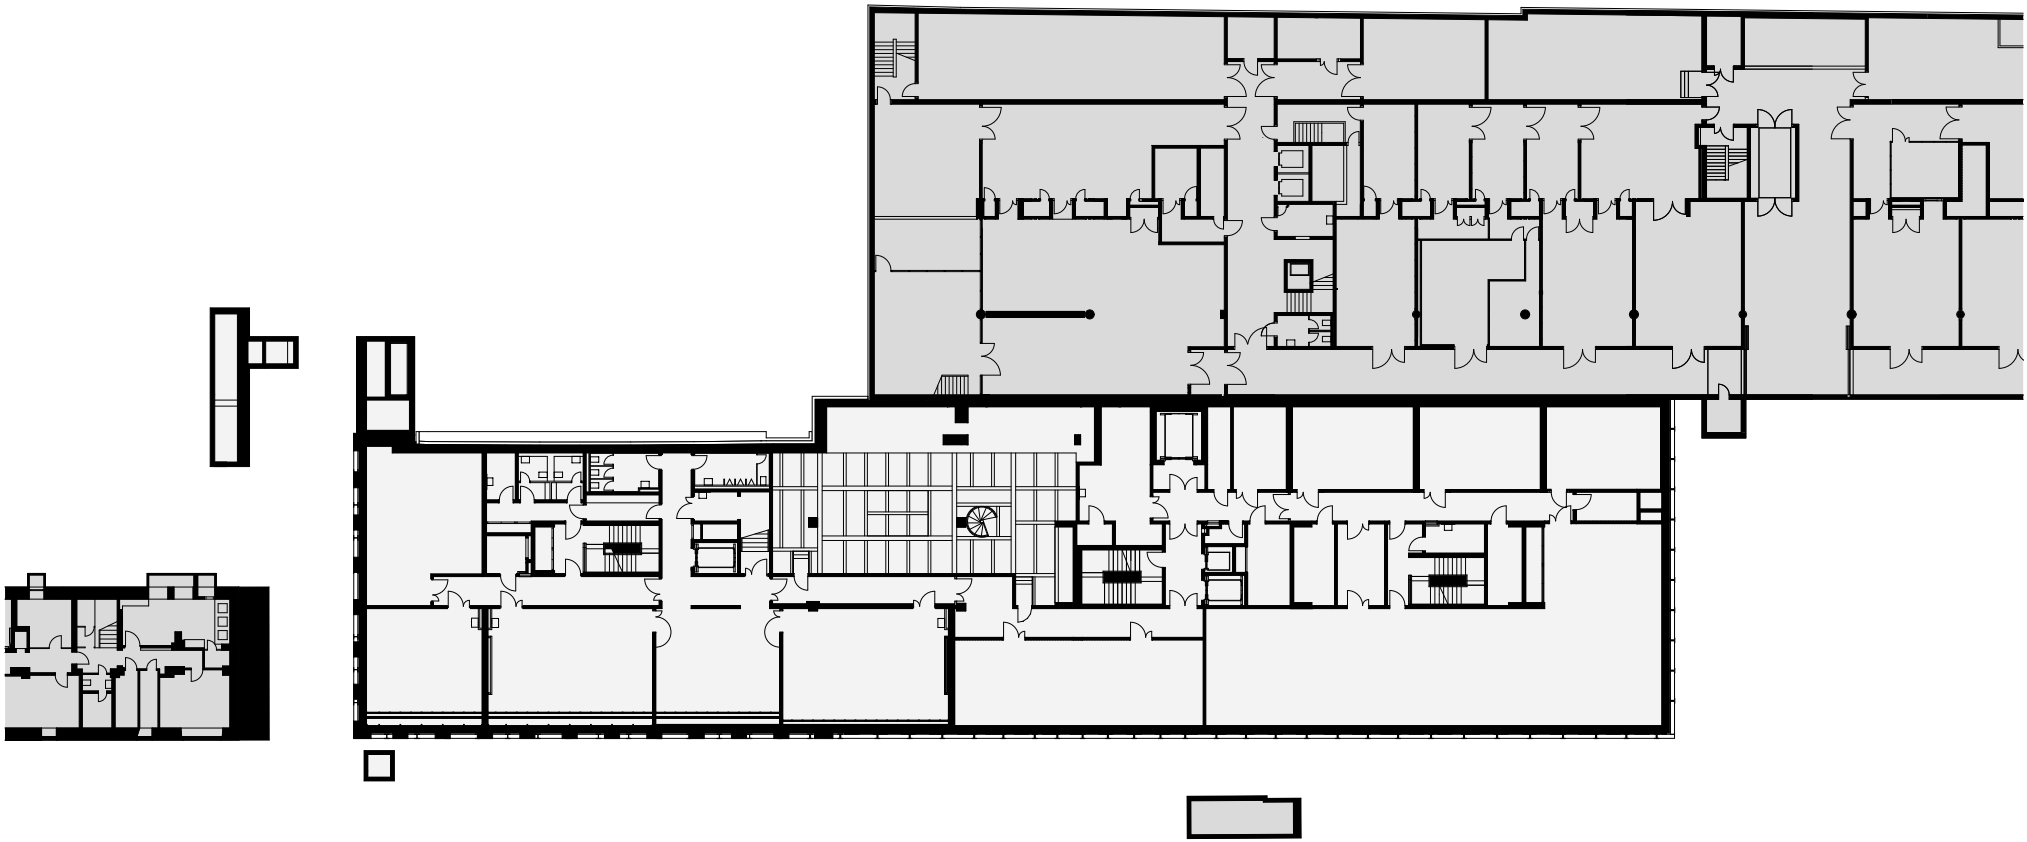

Grundriss Geschoss C 1:500