


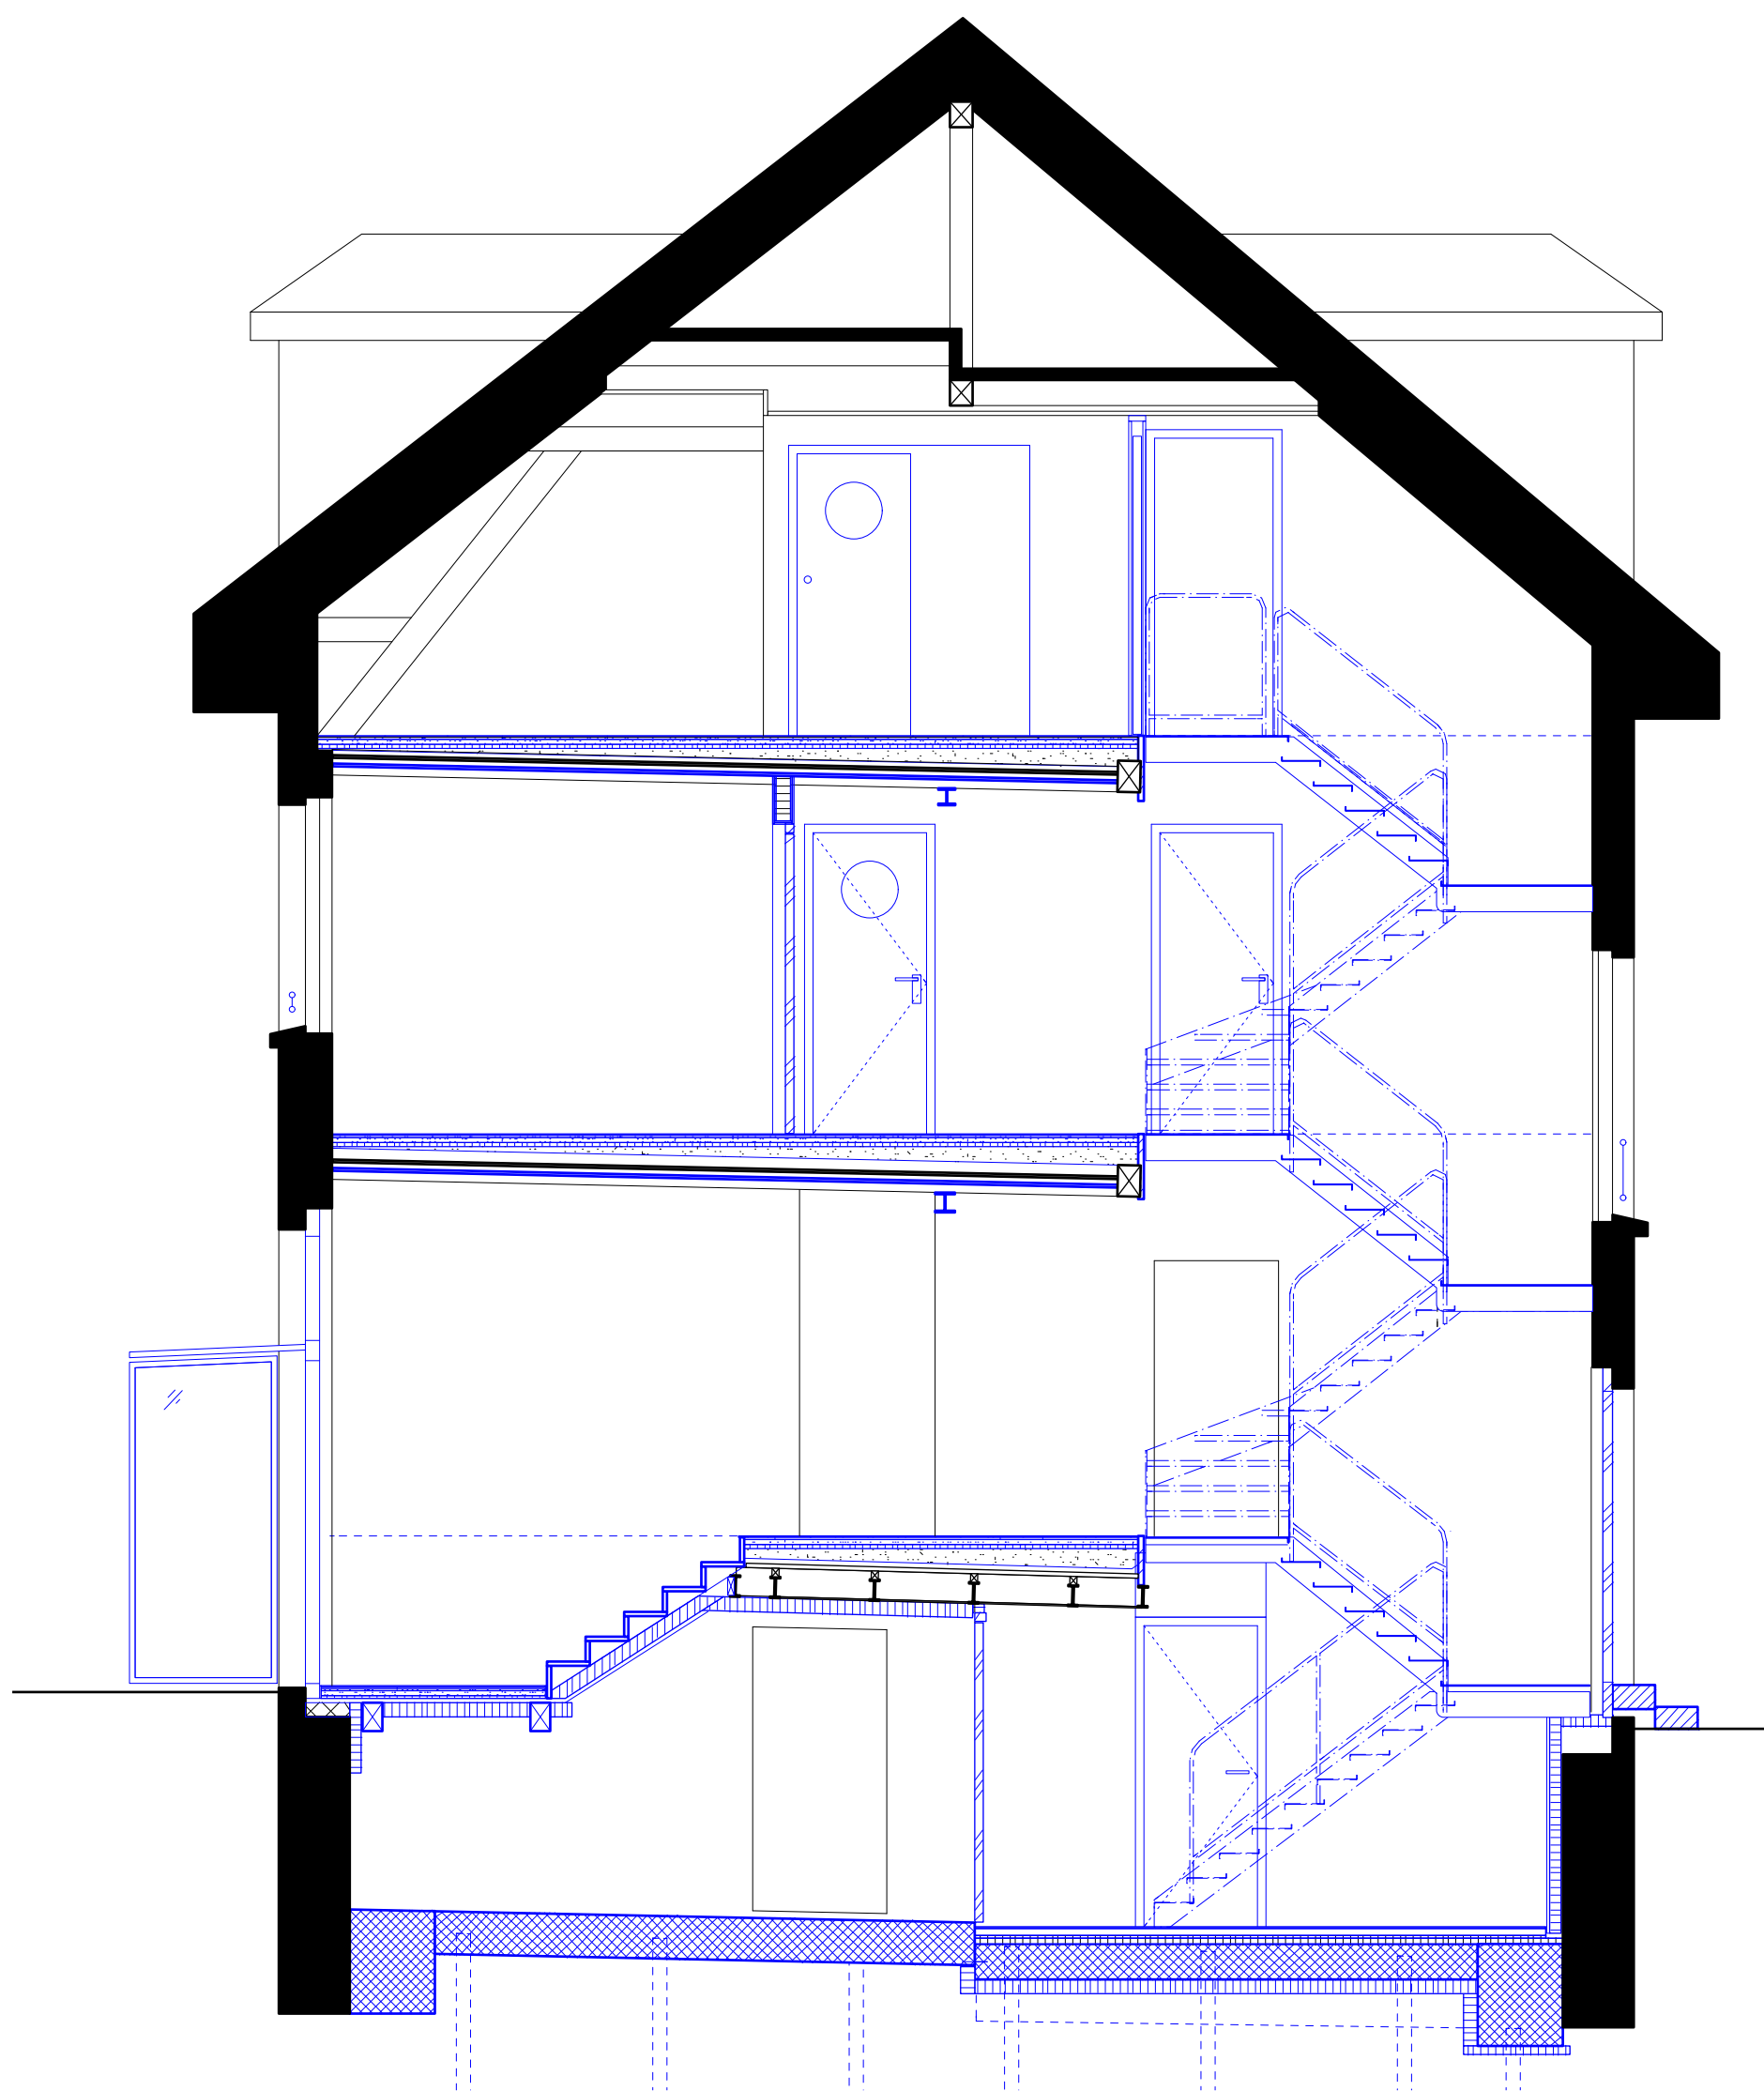

RAUMTAKT

Umbau REFH Bachtobelstrasse
8045 Zürich

Schnitt
Massstab 1:50

