


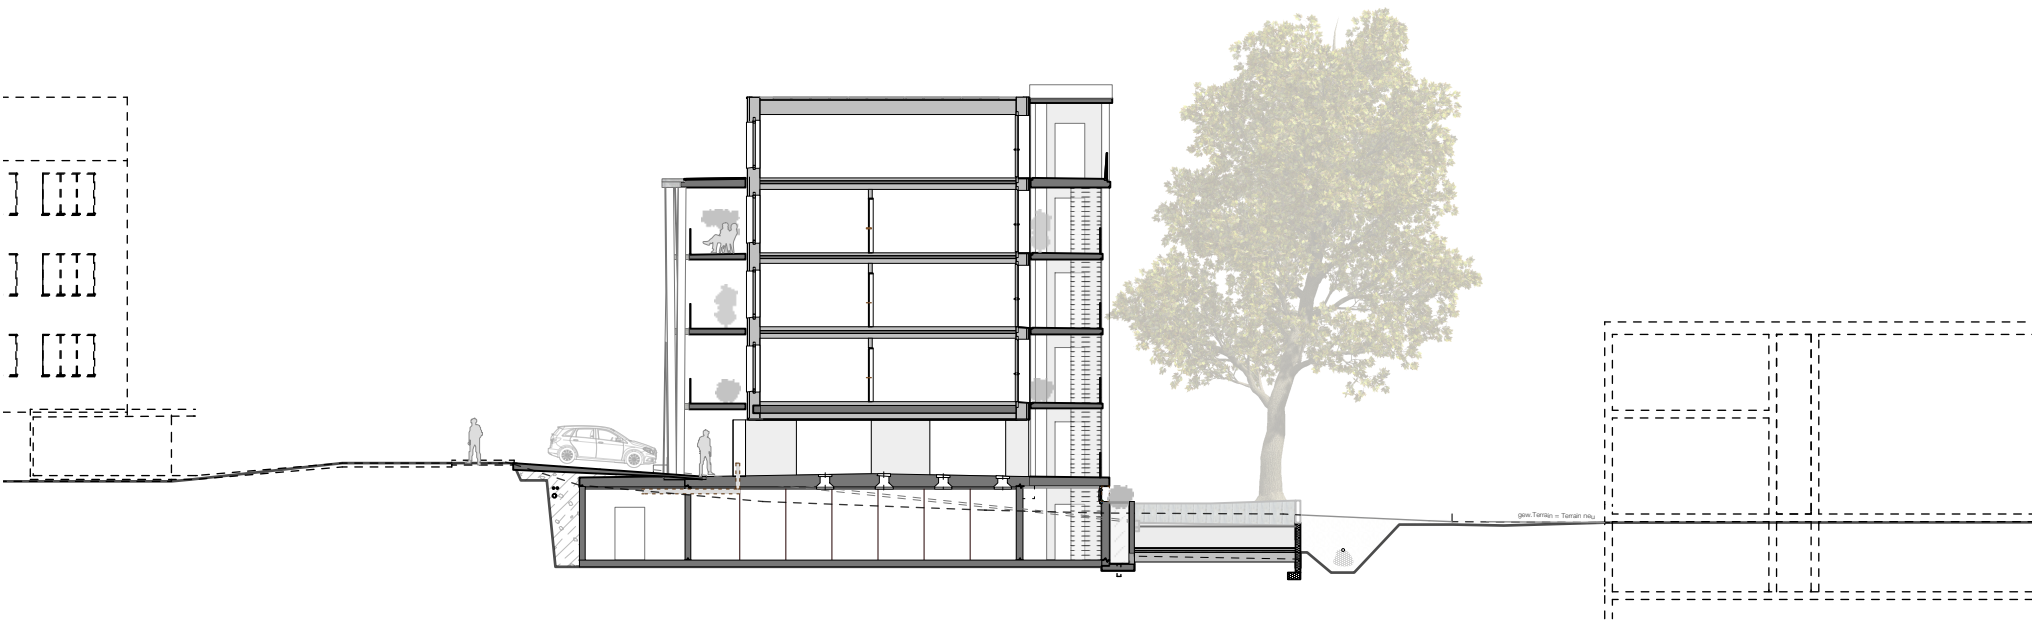

Projekt Wohnüberbauung Sägemattstrasse Köniz - Arborea	Projektnummer	214
	Plannummer	PP-214_SN-BB-150_006
Publikationsplan Schnitt BB	Datum gez.	17.03.2015
	Datum REVISION	23.03.2016
Auftraggeber (Bauherrschaft) Raiffeisen Pensionskasse Genossenschaft Beat Mäusli	Bauherrenvertretung BPG Baumanagement Armin Gehrhardt	
	Gez.	mg / cb
	Massstab	1:150
Planverfasser Halle 58 Architekten GmbH Peter Schürch Marzilistrasse 8a, 3005 Bern T 031 302 10 30 F 031 302 98 89 email info@halle58.ch web www.halle58.ch	Planformat	A3
	Dateiname	214_BE_Arborea.vwx
	MWSt. Nr. 698 335	