


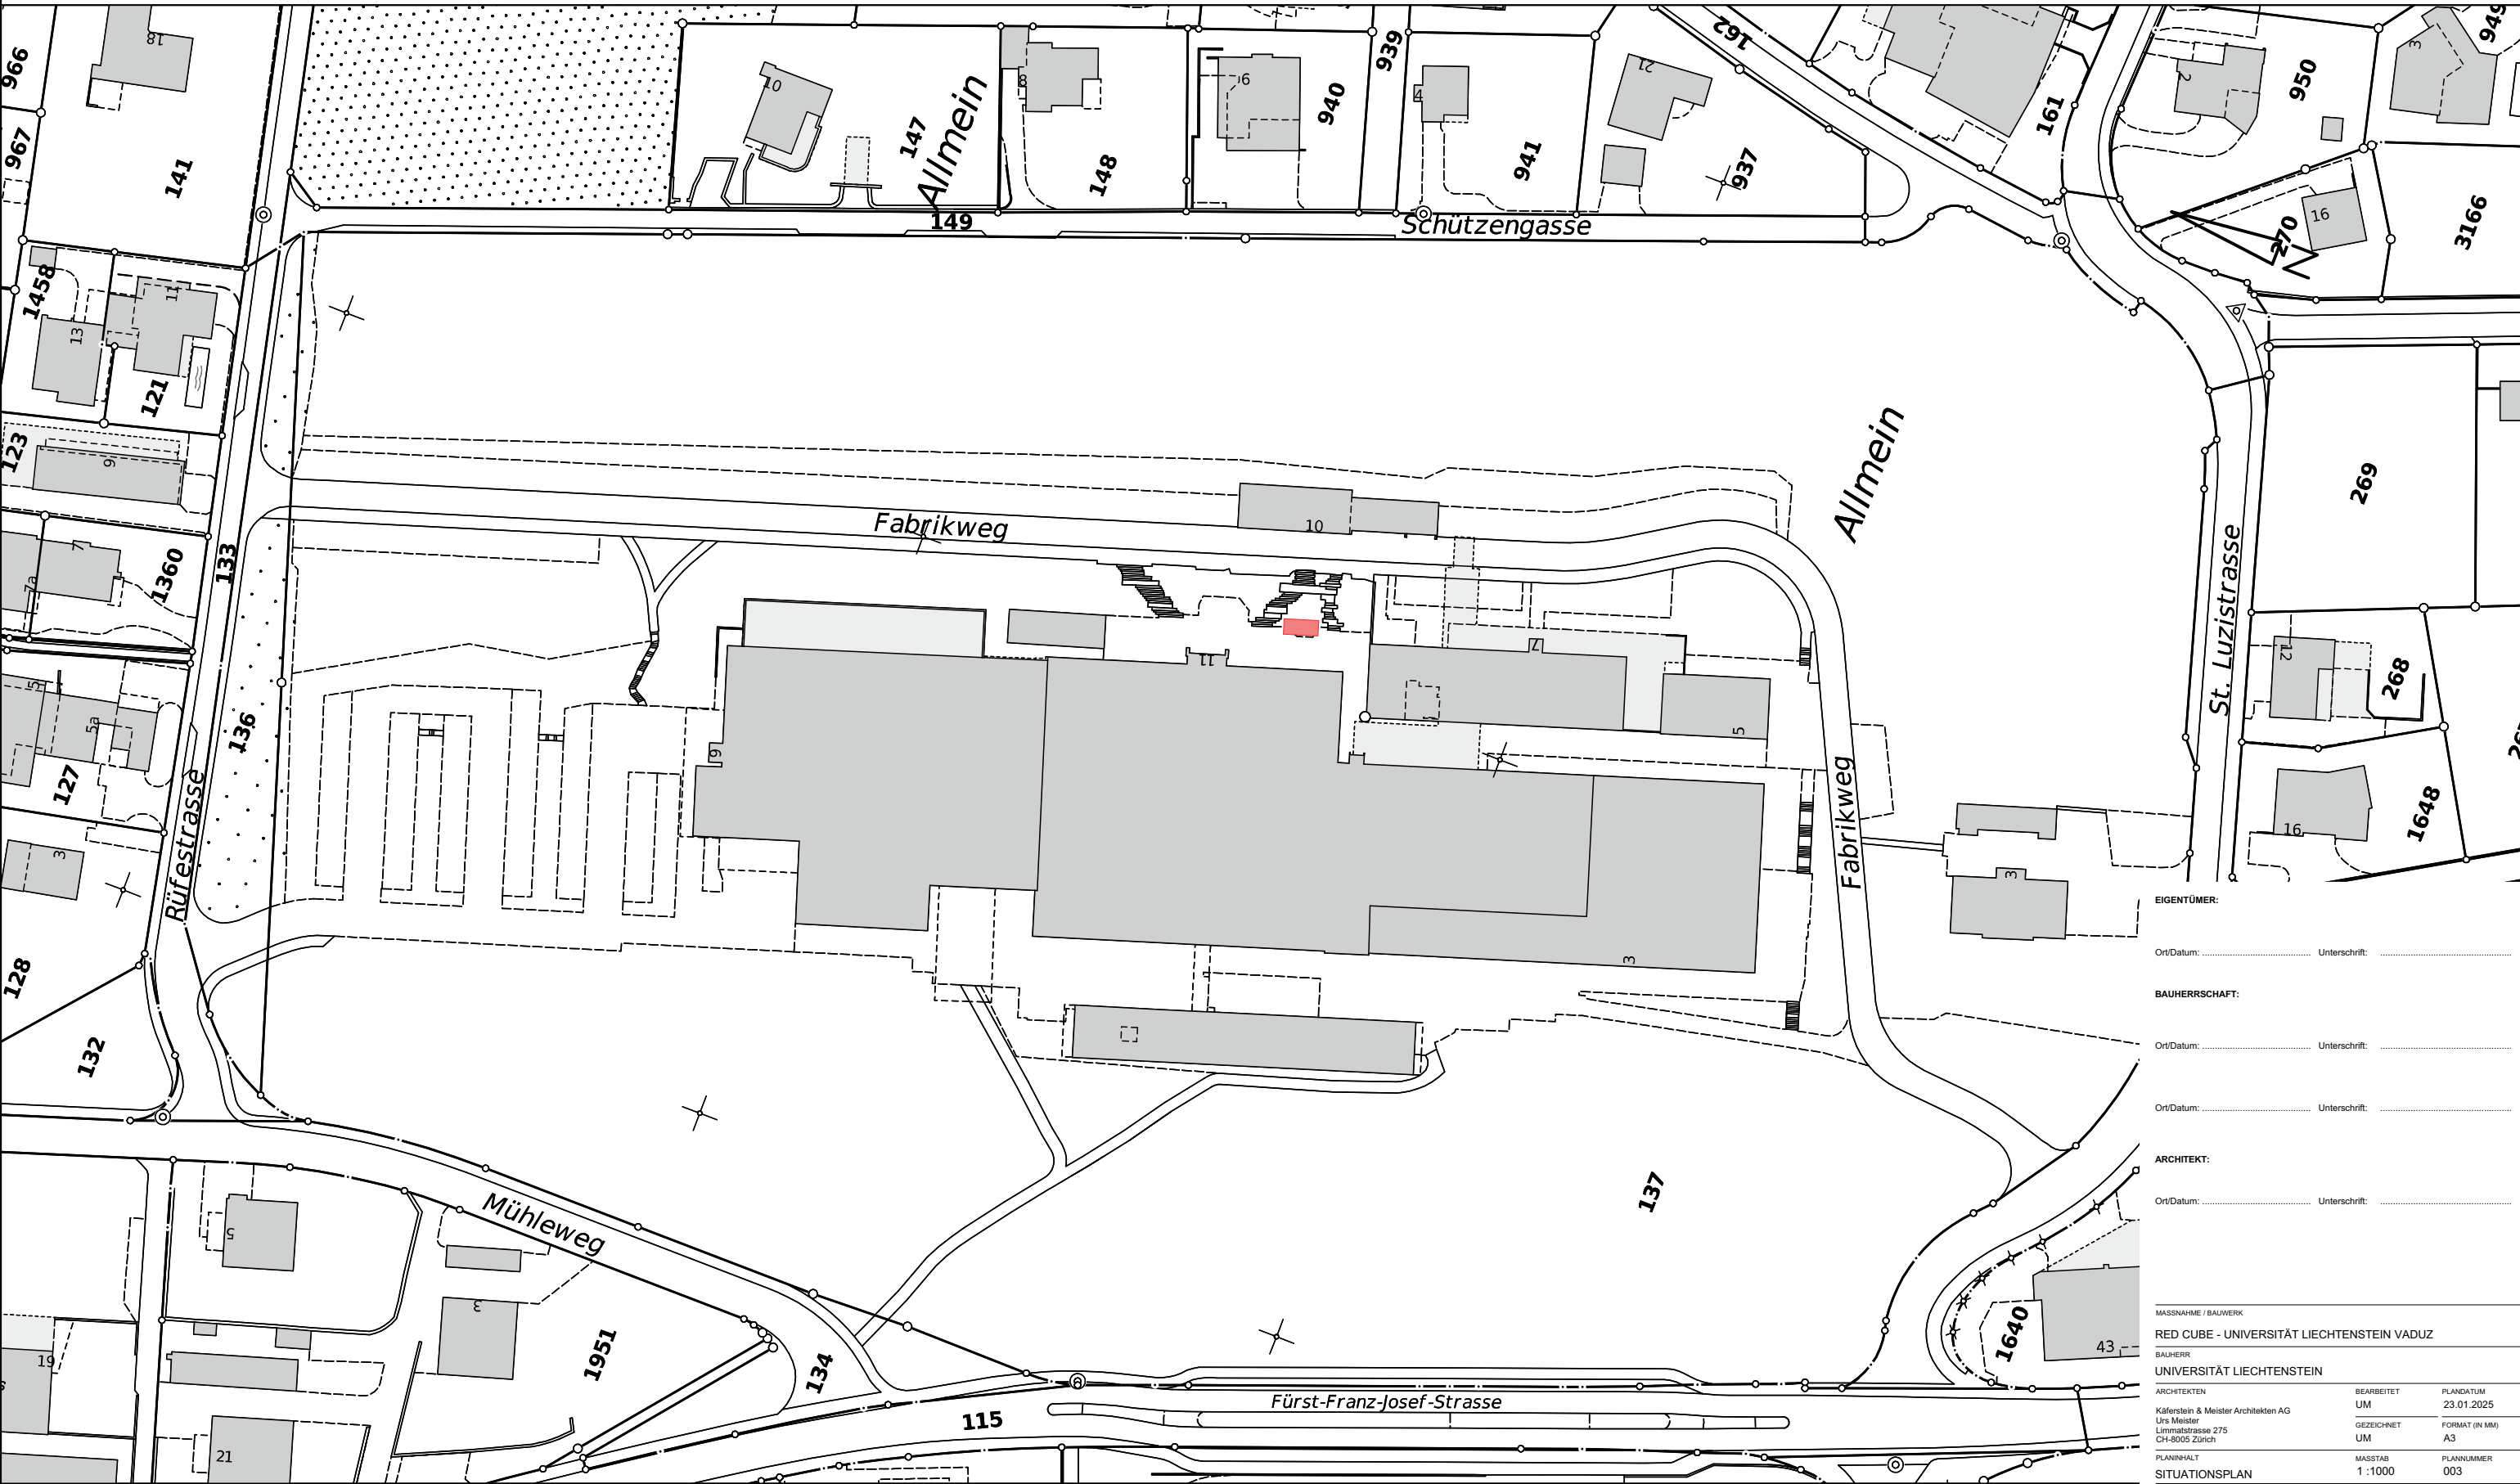

EIGENTÜMER:
Ort/Datum: Unterschrift:

BAUHERRSCHAFT:
Ort/Datum: Unterschrift:

Ort/Datum: Unterschrift:

ARCHITEKT:
Ort/Datum: Unterschrift:

MASSNAHME / BAUWERK
RED CUBE - UNIVERSITÄT LIECHTENSTEIN VADUZ

BAUHERR
UNIVERSITÄT LIECHTENSTEIN

ARCHITEKTEN Käferstein & Meister Architekten AG Urs Meister Limmattstrasse 275 CH-8005 Zürich	BEARBEITET UM	PLANDATUM 23.01.2025
PLANINHALT SITUATIONSPLAN	GEZEICHNET UM	FORMAT (IN MM) A3
	MASSTAB 1:1000	PLANNUMMER 003

Auszug aus der Amtlichen Vermessung
Nr.: 25-5403 Datum: 23.01.2025
Bei Grundstücken mit unterstrichener Nummer ist eine Mutation in Bearbeitung

