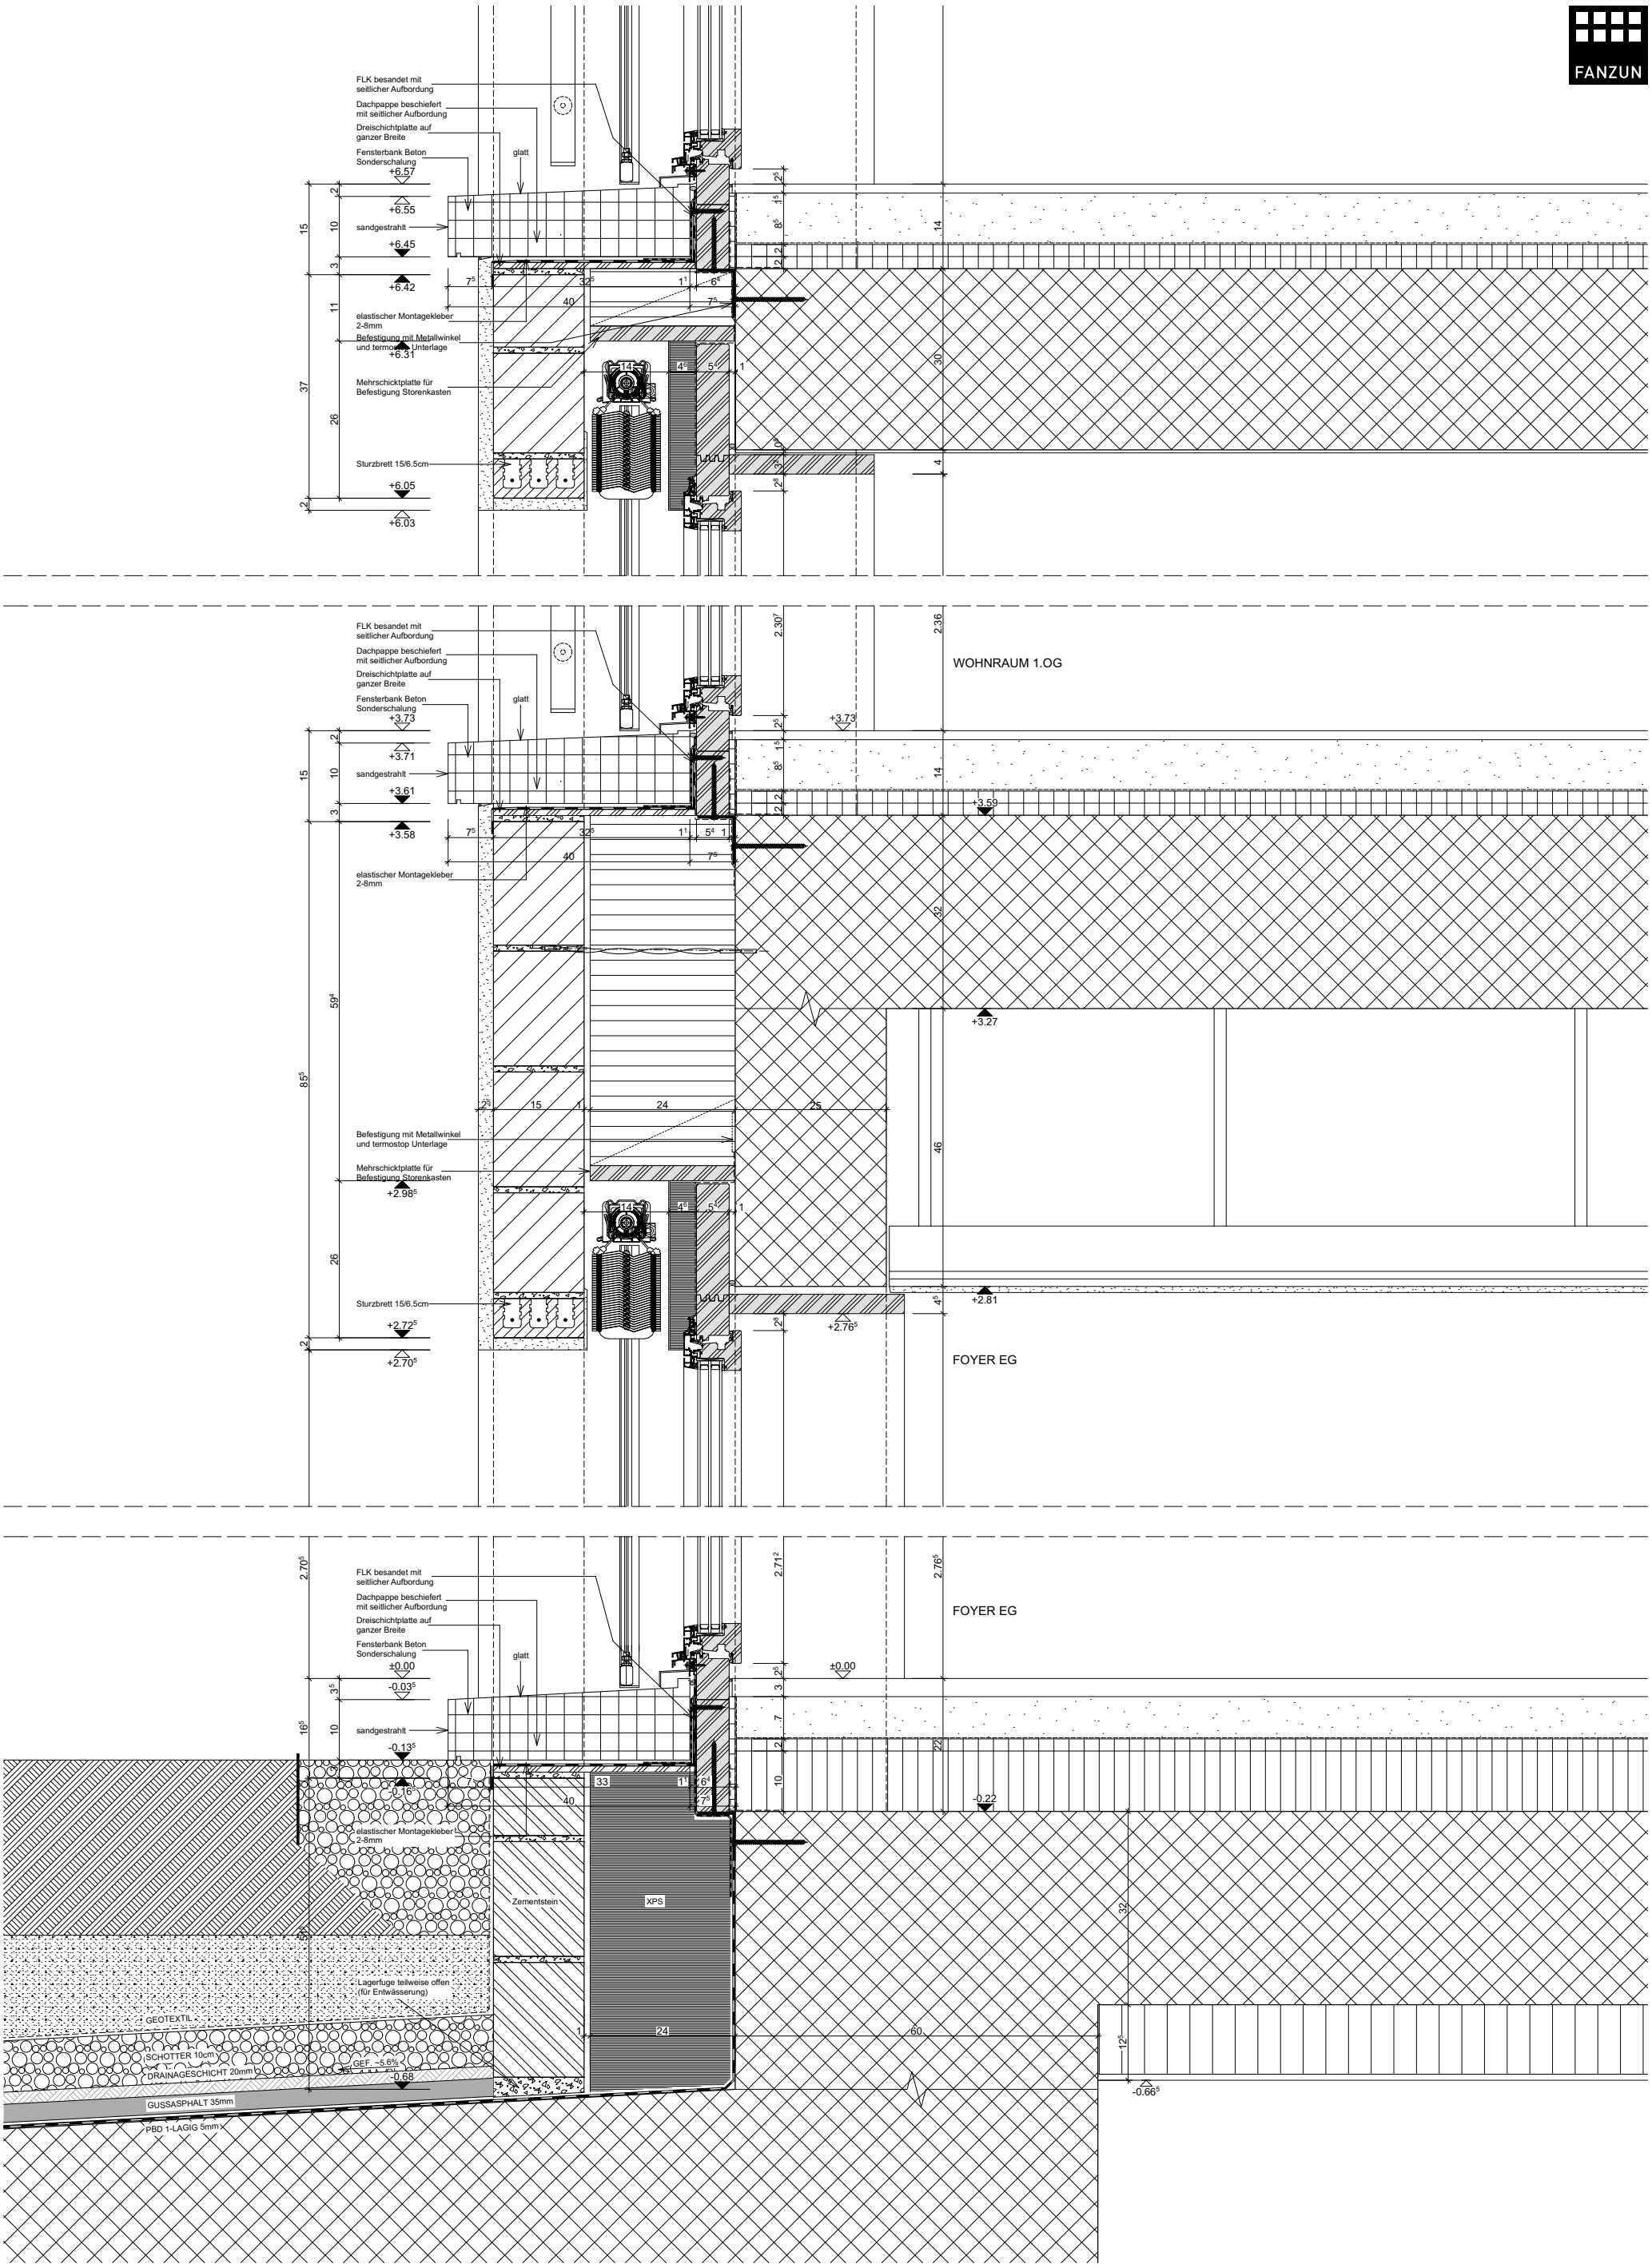

Haus am Mühlbach, Alterssiedlung Bodmer, Chur
Ausführung | Fassadenschnitt West_Fenster

Datum 31.01.2019 | Format A4 | Mst. 1:10 | Gez: sm/ng
Dokument Nr. 1161.51.4060.1