



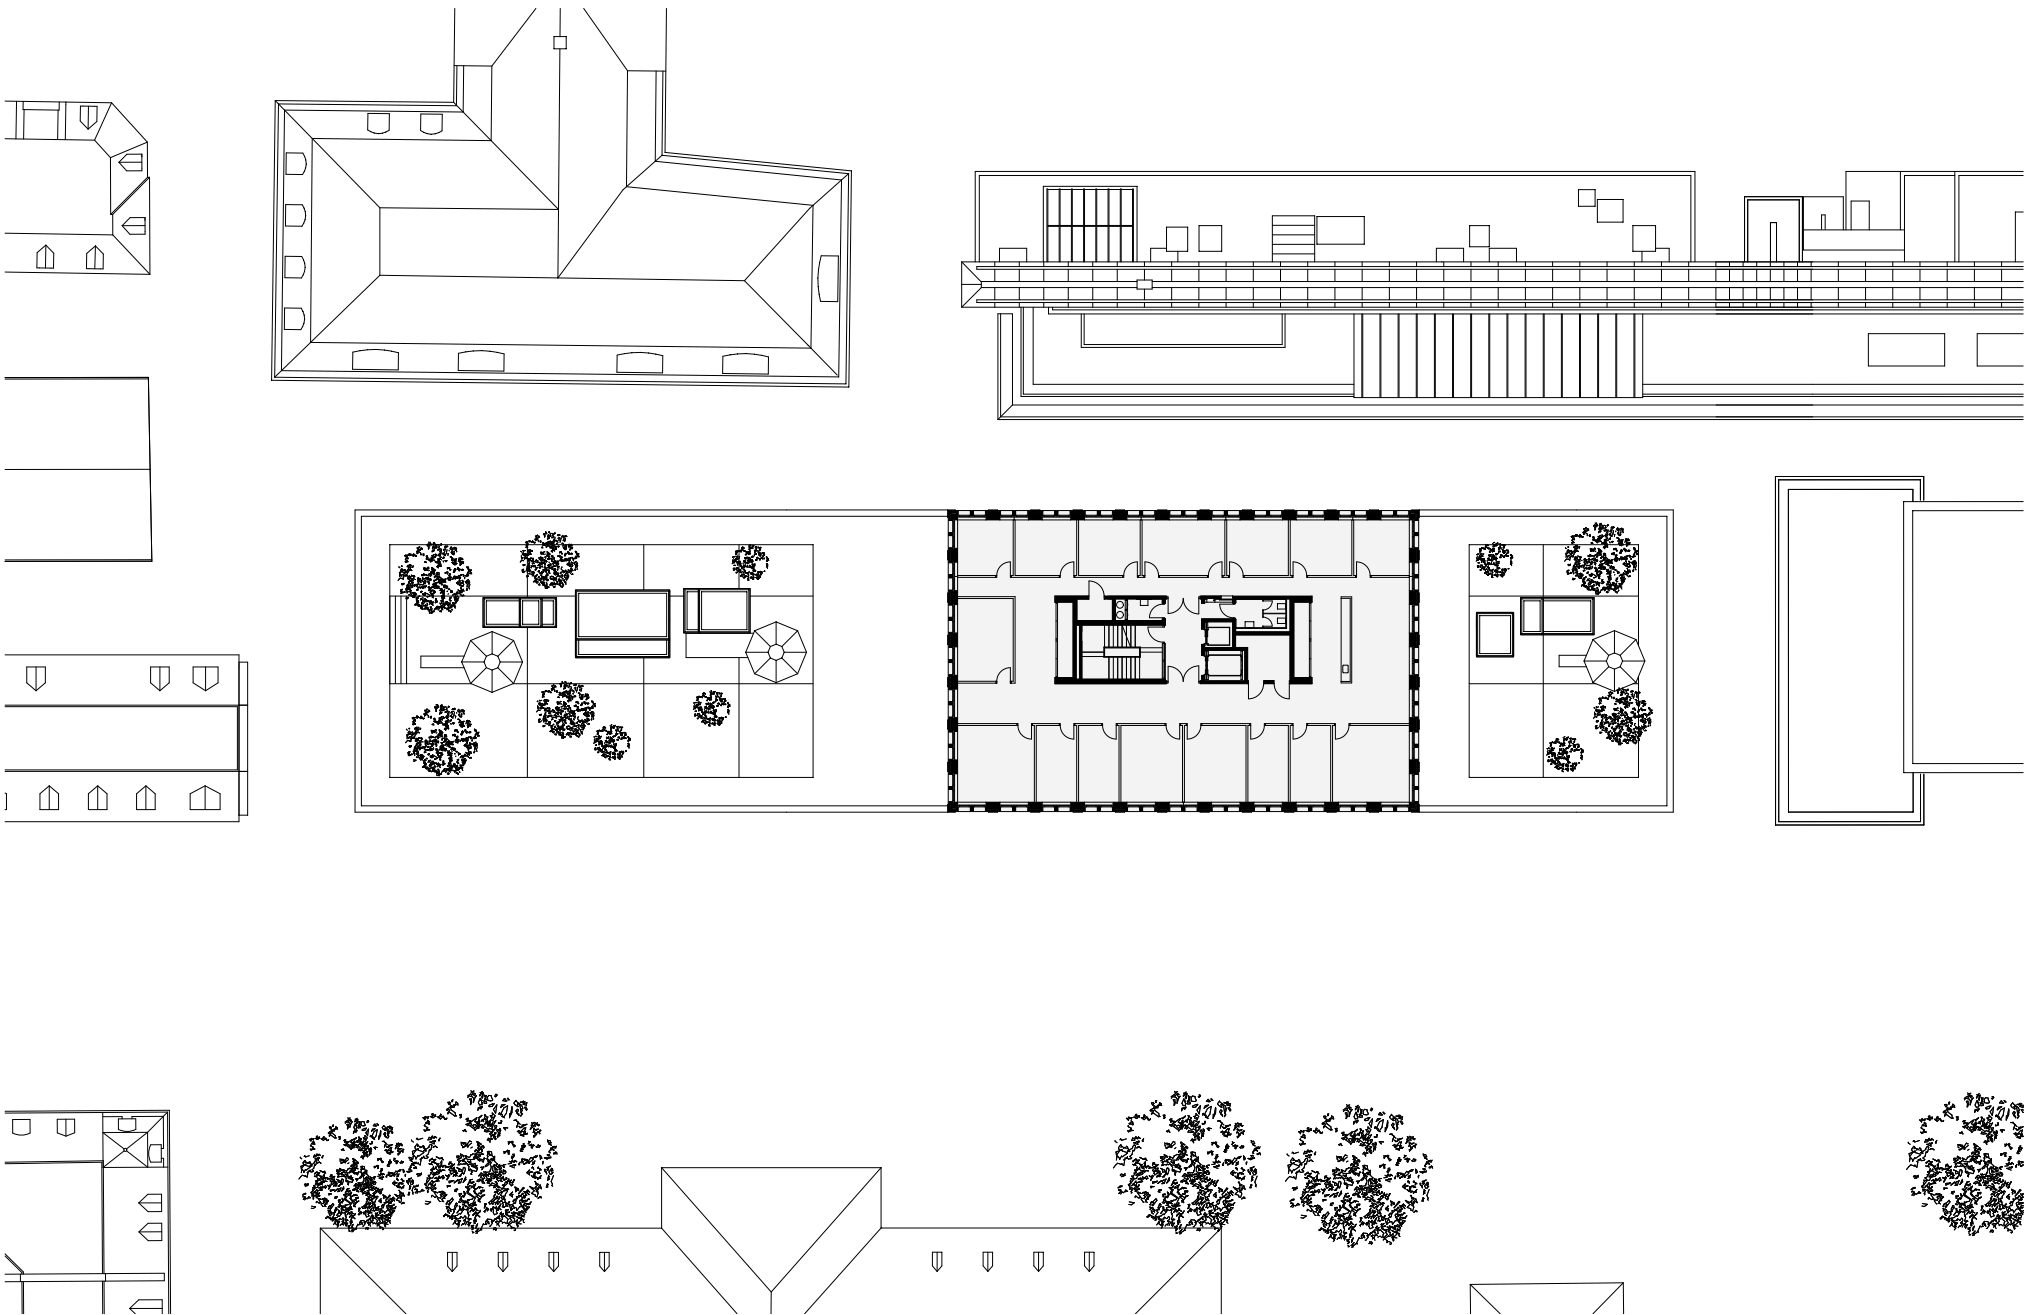

Grundriss Geschoss P 1:500

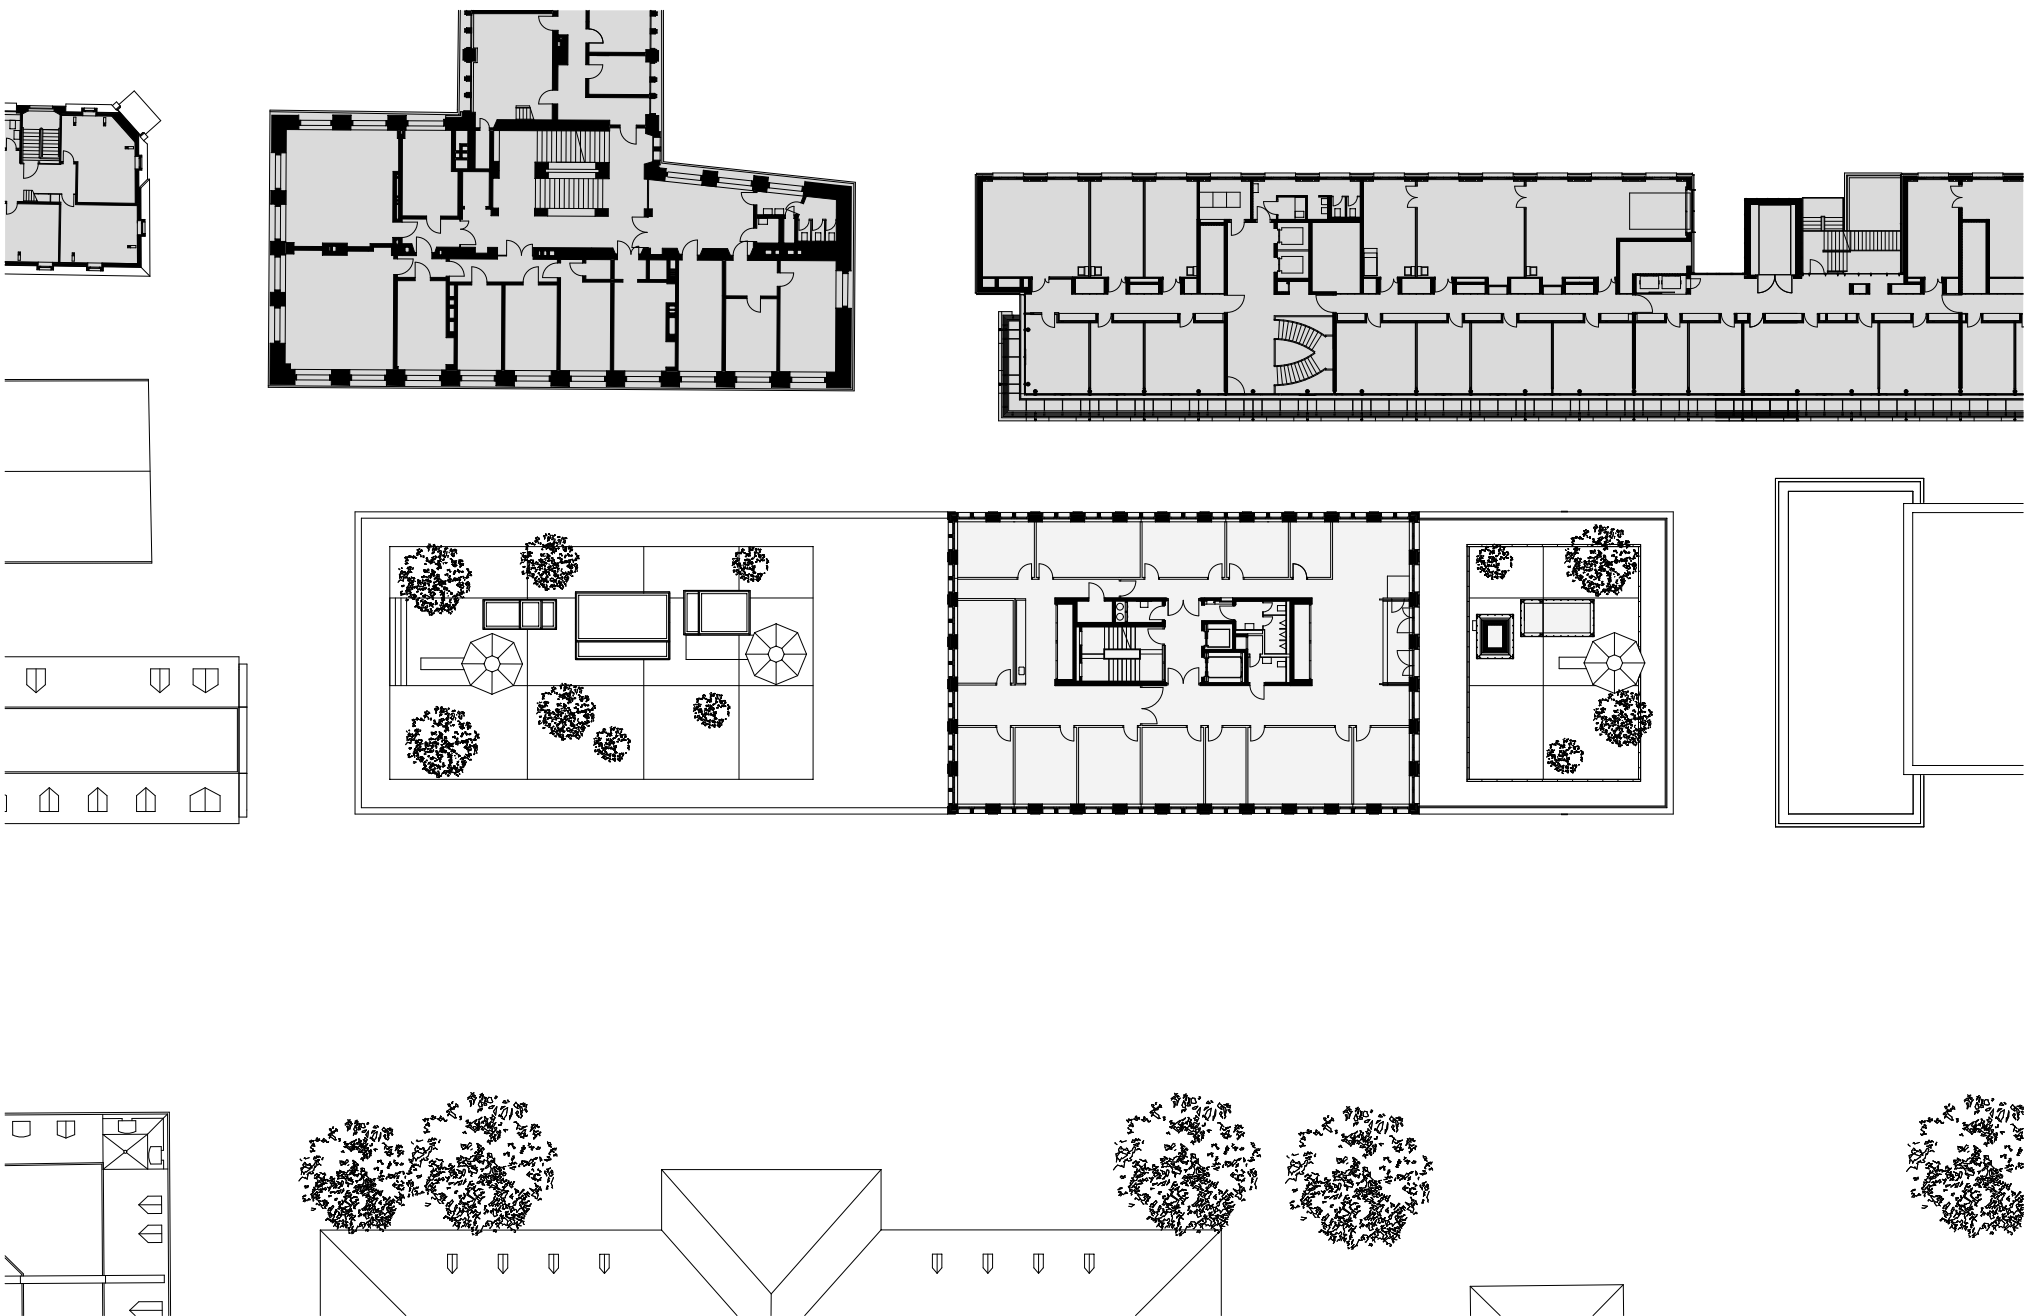

Grundriss Geschoss K 1:500