COUPE A-A 1:50

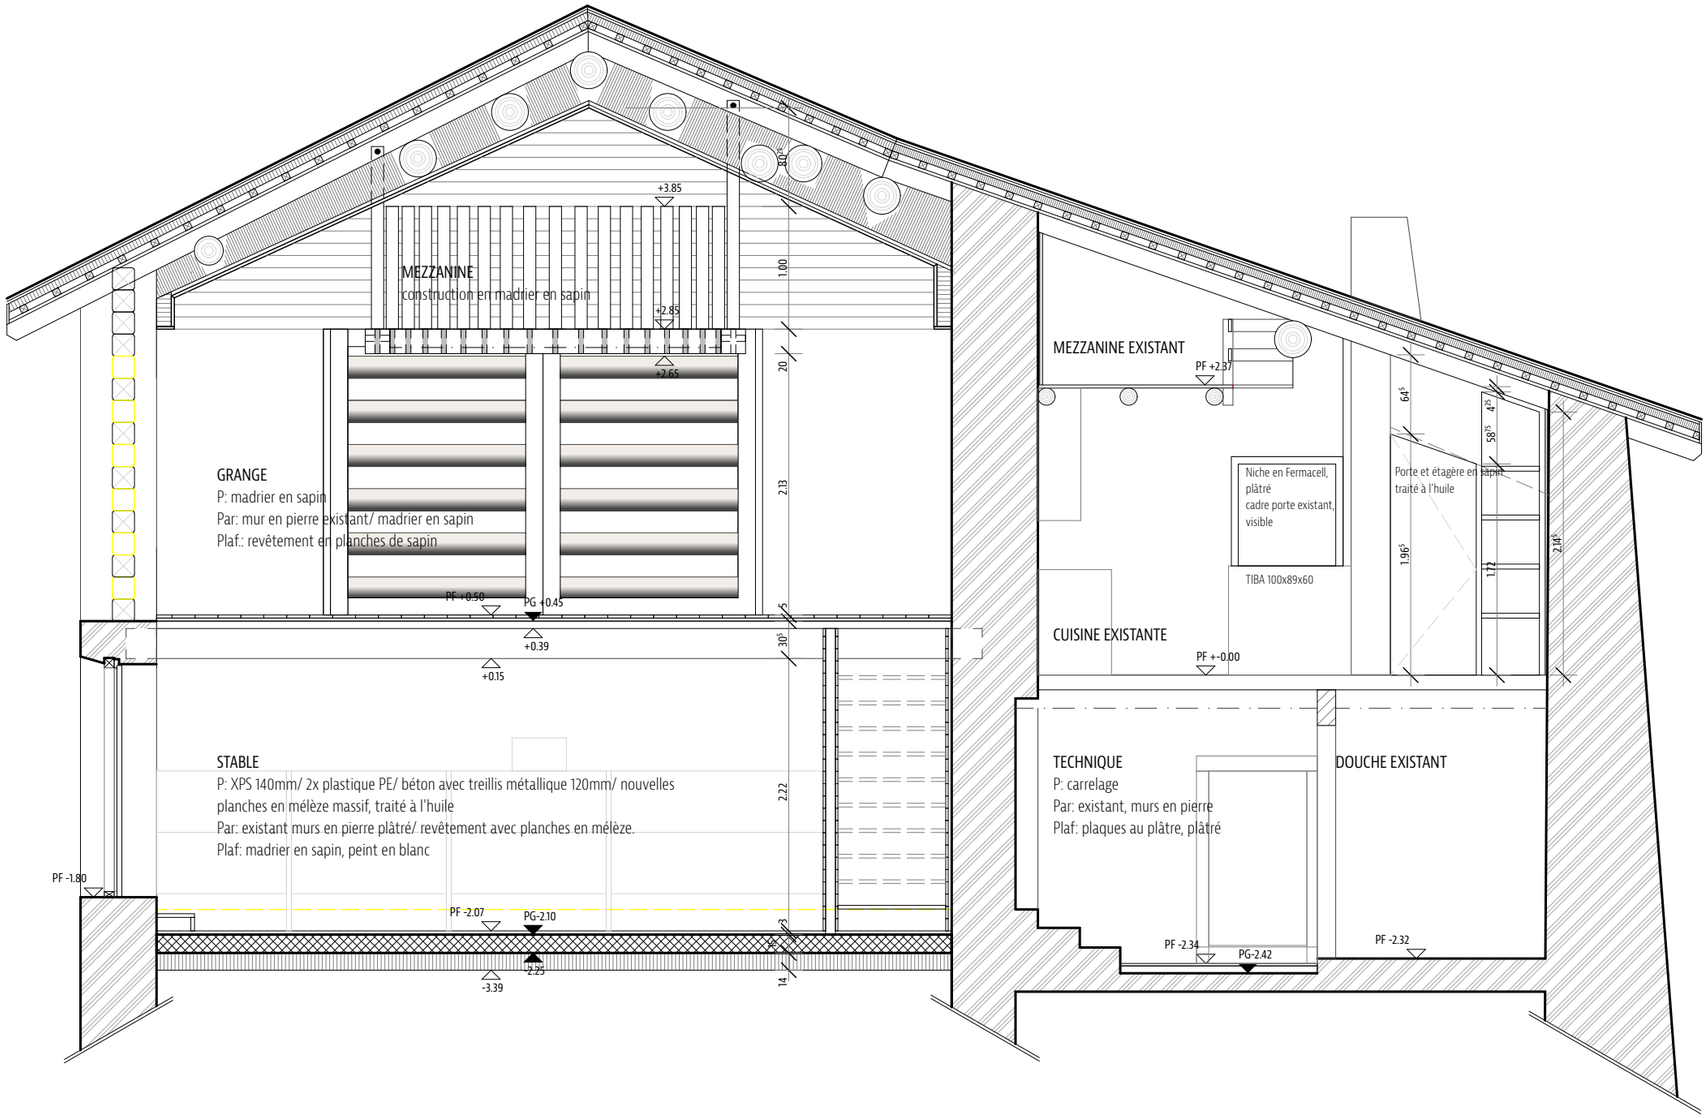
MEZZANINE
construction en madrier en sapin
+3.85
+2.85
+2.65
GRANGE
P: madrier en sapin
Par: mur en pierre existant/ madrier en sapin
Plaf.: revêtement en planches de sapin
PF +0.50
PG +0.45
+0.39
+0.15
STABLE
P: XPS 140mm/ 2x plastique PE/ béton avec treillis métallique 120mm/ nouvelles planches en mélèze massif, traité à l'huile
Par: existant murs en pierre plâtré/ revêtement avec planches en mélèze.
Plaf: madrier en sapin, peint en blanc
PF -1.80
PF -2.07
PG-2.10
-2.25
-3.39
MEZZANINE EXISTANT
PF +2.37
Niche en Fermacell, plâtré
cadre porte existant, visible
TIBA 100x89x60
Porte et étagère en sapin, traité à l'huile
CUISINE EXISTANTE
PF +-0.00
TECHNIQUE
P: carrelage
Par: existant, murs en pierre
Plaf: plaques au plâtre, plâtré
DOUCHE EXISTANT
PF -2.34
PG-2.42
PF -2.32