


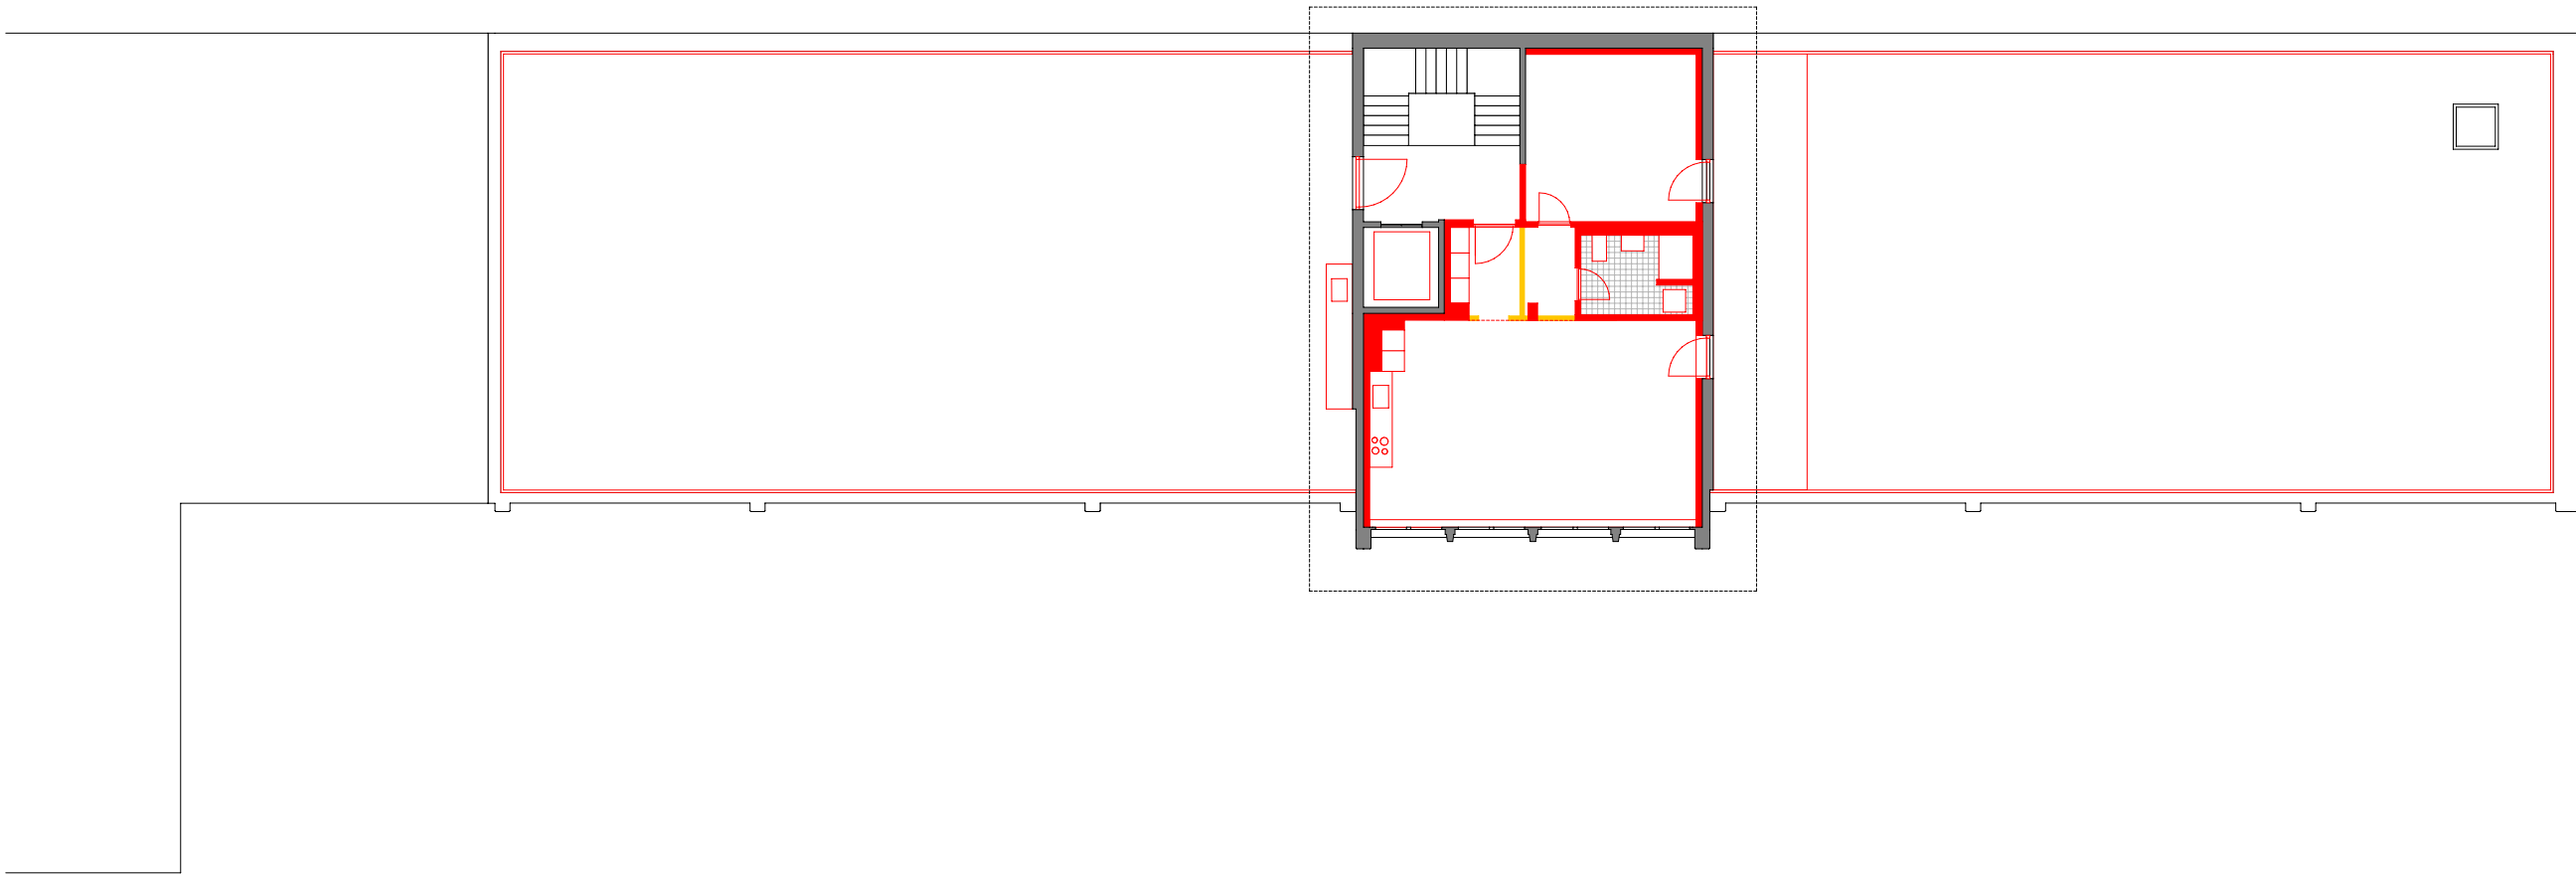

Dachgeschoss 1:200

