


- Dach:
- Gehbelag Betonplatten 50mm
  - Splitt 30mm
  - Kunstfaservlies Polypropylen (dampfdurchlässig) 12mm
  - Abdichtung aus Polymerbitumen-Dichtungsbahnen und EGV 3 und EP 5 ca. 8mm
  - Wärmedämmung PUR Flachdachkeil mittlere Dicke 50-100mm (Wärmedämmfähigkeit  $\lambda$  max W/mK 0.029, BKZ 5.2)
  - Dampfbremse aus Polymerbitumen-Dichtungsbahn 3mm
  - OSB-Platte 22mm
  - Rahmen / Glaswolle 380mm
  - Dampfbremse feuchtevar. Intello 00mm
  - 3-Schicht-Platte 27mm

- Dach:
- EPDM Dachfolie 30mm
  - PUR + Flachdachkeil 60-120mm
  - OSB-Platte 22mm
  - Rahmen / Glaswolle 200mm
  - Dampfbremse feuchtevar. Intello 00mm
  - 3-Schicht-Platte 27mm

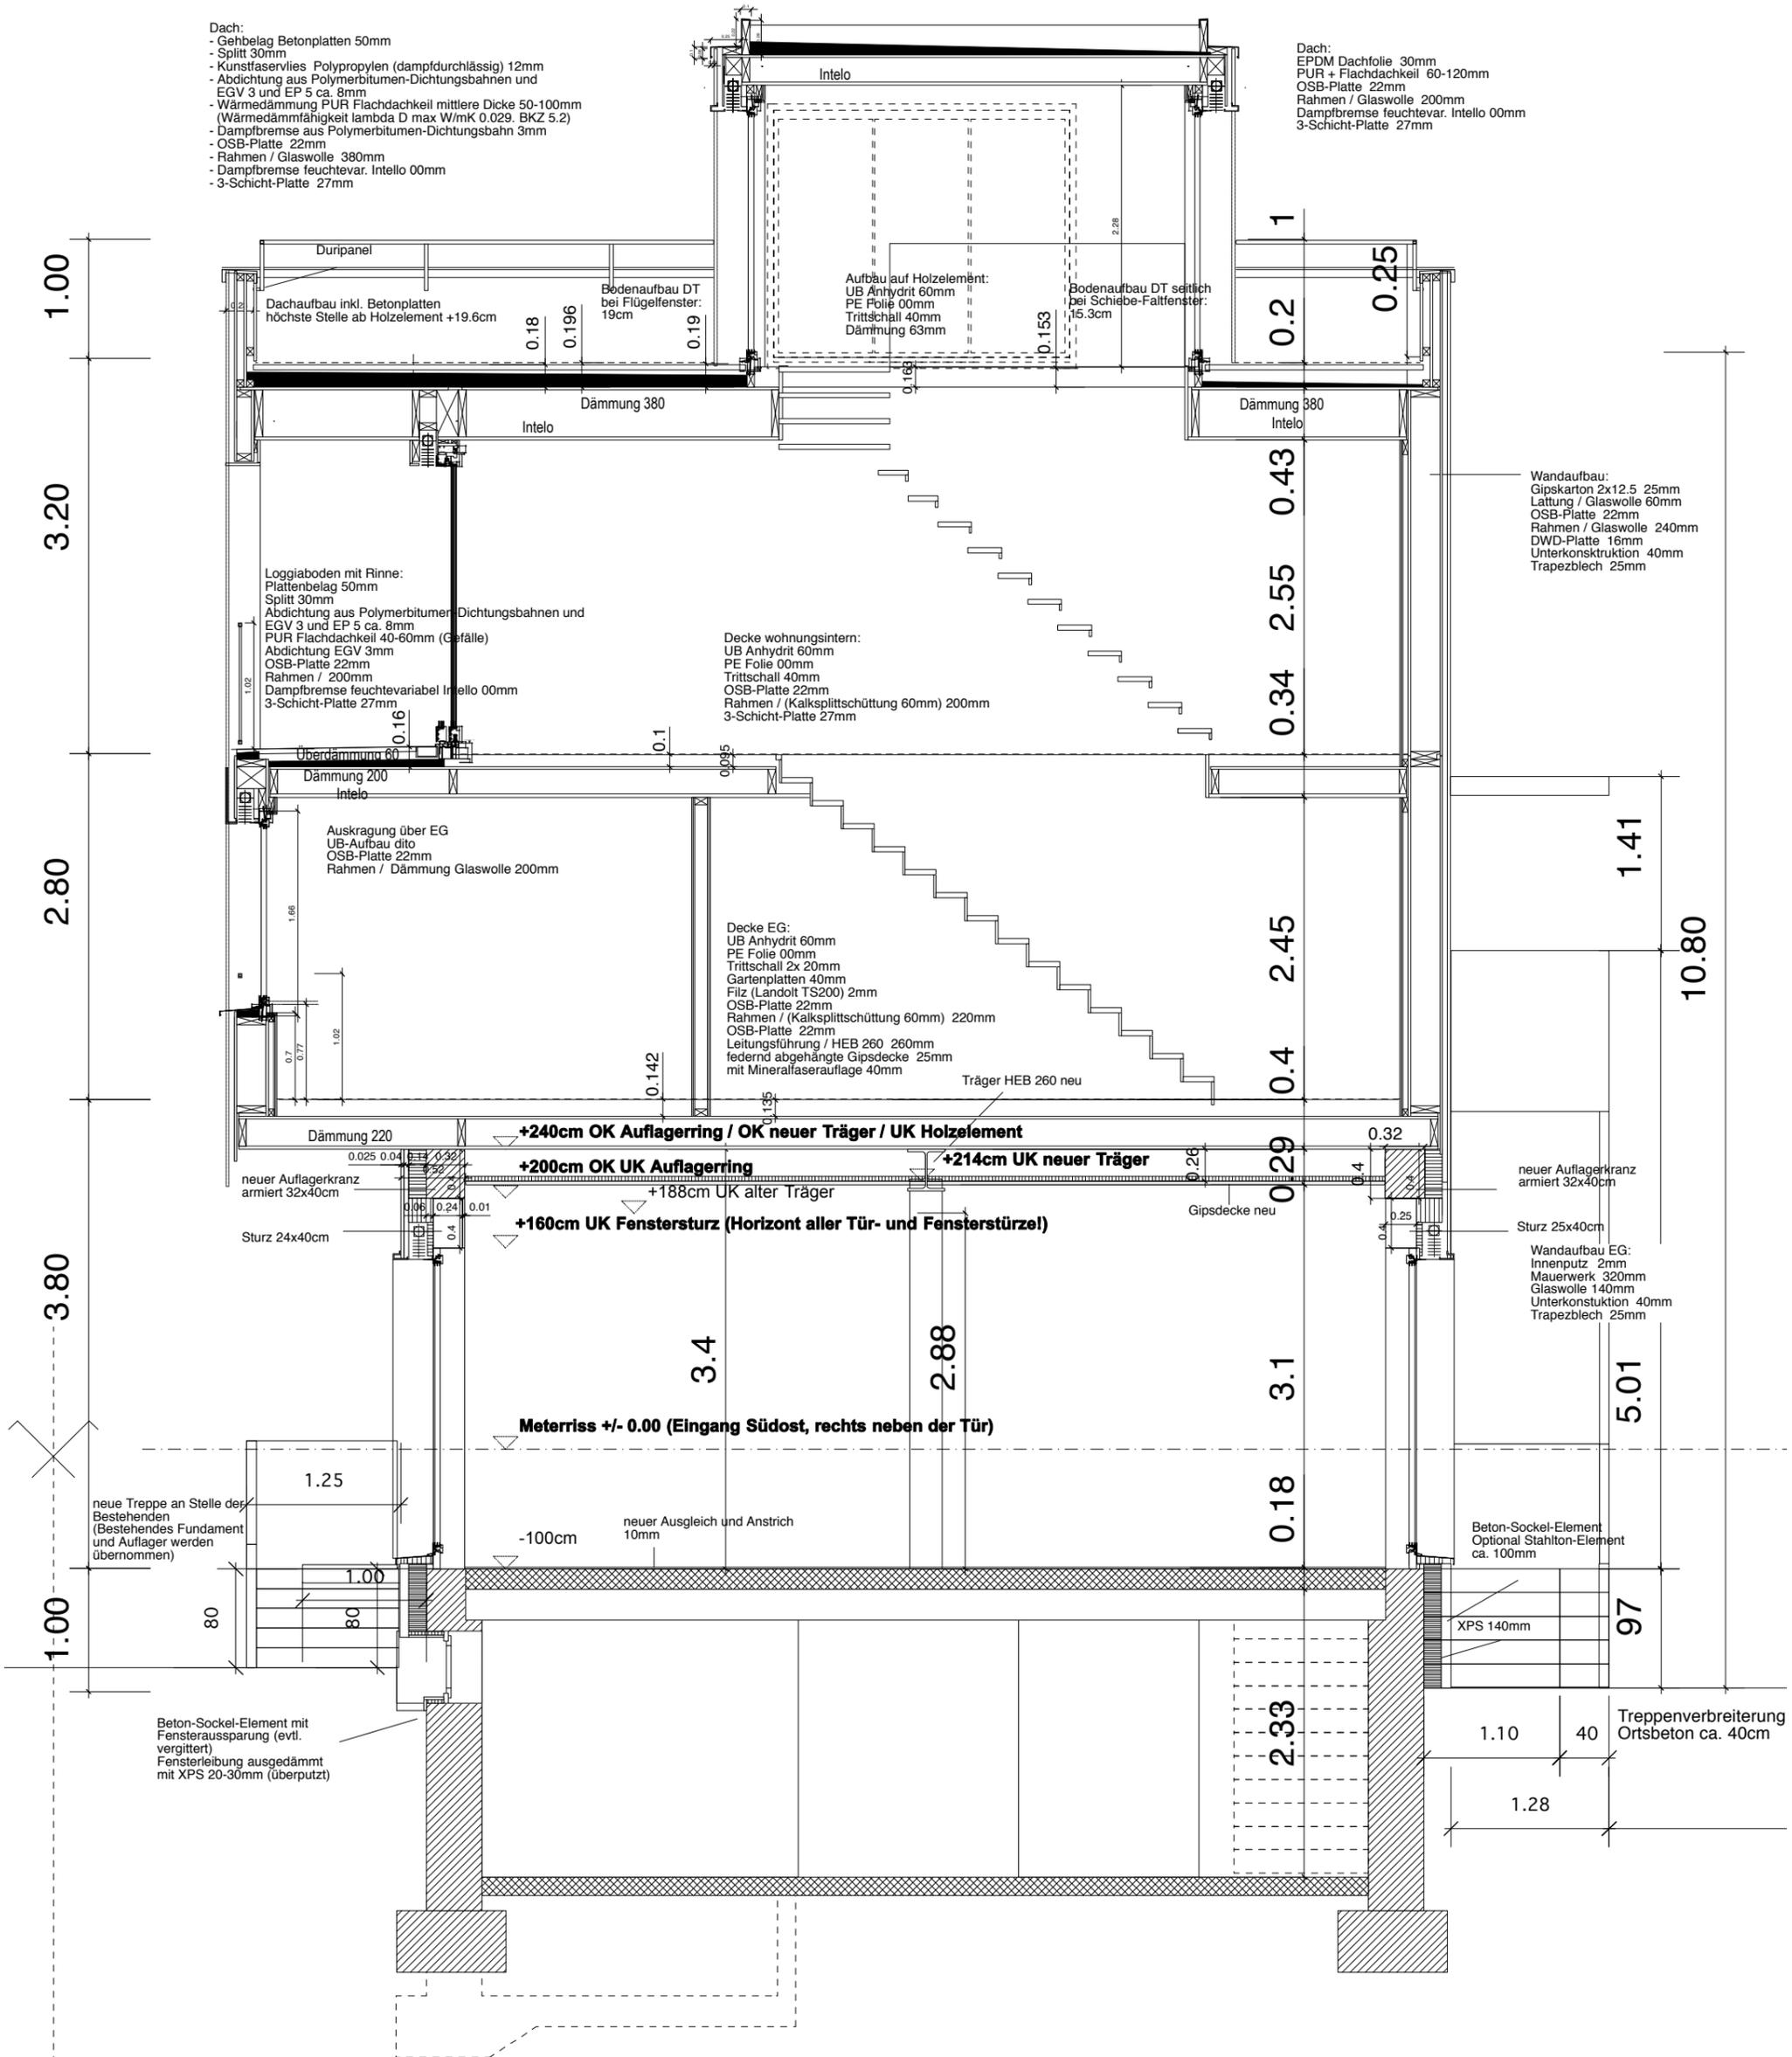

Bischof Föhn, Architekten ETH SIA, Feldstrasse 133, CH-8004 Zürich

Bauherr Bimo AG, Sonderstrasse 36, CH-9011 St. Gallen  
 Objekt 330 Umbau und Aufstockung Paradiesstrasse 10a, CH-9000 St. Gallen  
 Plan **Querschnitt**  
 Datum 10.04.2013  
 Mst 1:50  
 Format A3