

## Kleines Haus

Parzelle 463  
 Bachstr/Kronenstr, 9243 Jonschwil

**Auftragsgeber**  
 Dr. Luzius Lenherr  
 Gempengasse 65  
 4132 Muttenz

**Architektur / Bauleitung**  
 Lukas Lenherr Architektur ETH SIA  
 Goldbrunnenstrasse 144 Im Hof  
 CH-8055 Zürich  
 T 044 520 96 31 / mail@lukaslenherr.ch

**Bauingenieur**  
 HSK  
 Ingenieur AG  
 Bodenhof 1  
 CH-6403 Küssnacht am Rigi

**Holzbaingenieur**  
 Besmer-Brunner GmbH  
 Holzingenieure und Planer  
 Neumattstrasse 16  
 CH-6417 Sattel

**Baumeister**  
 Spezialbau Huber GmbH  
 Flawilerstrasse 25  
 CH-9242 Oberuzwil

**Montagebau in Holz, Gerüst- und Spenglerarbeiten**  
 A. Huser  
 Planung und Holzbau GmbH  
 Nuetenwilerring 1  
 CH-9602 Bazenhaid

**HLSK**  
 P. Eisenring AG  
 Winkelstrasse 24  
 CH-9243 Jonschwil

**Elektroarbeiten**  
 Dobler AG  
 Wiesentalstrasse 4  
 CH-9242 Oberuzwil

Der Unternehmer selber garantiert die Richtigkeit der Dimensionen und Masse gemäss den Ausführungsplänen. Alle Dimensionen und Masse müssen vor Ort kontrolliert werden. Abweichungen der Dimensionen und Masse von den Ausführungsplänen müssen sofort dem Bauleiter gemeldet werden.

Planrevision 24.04.2019

Datum 11.01.2017

Gezeichnet mail@lukaslenherr.ch

Massstab / Format 1:5 / 297x210 mm


Projektnummer 057

Zeichnung

AH\_2.03

Plandokument

170110\_1\_5\_Jonschwil

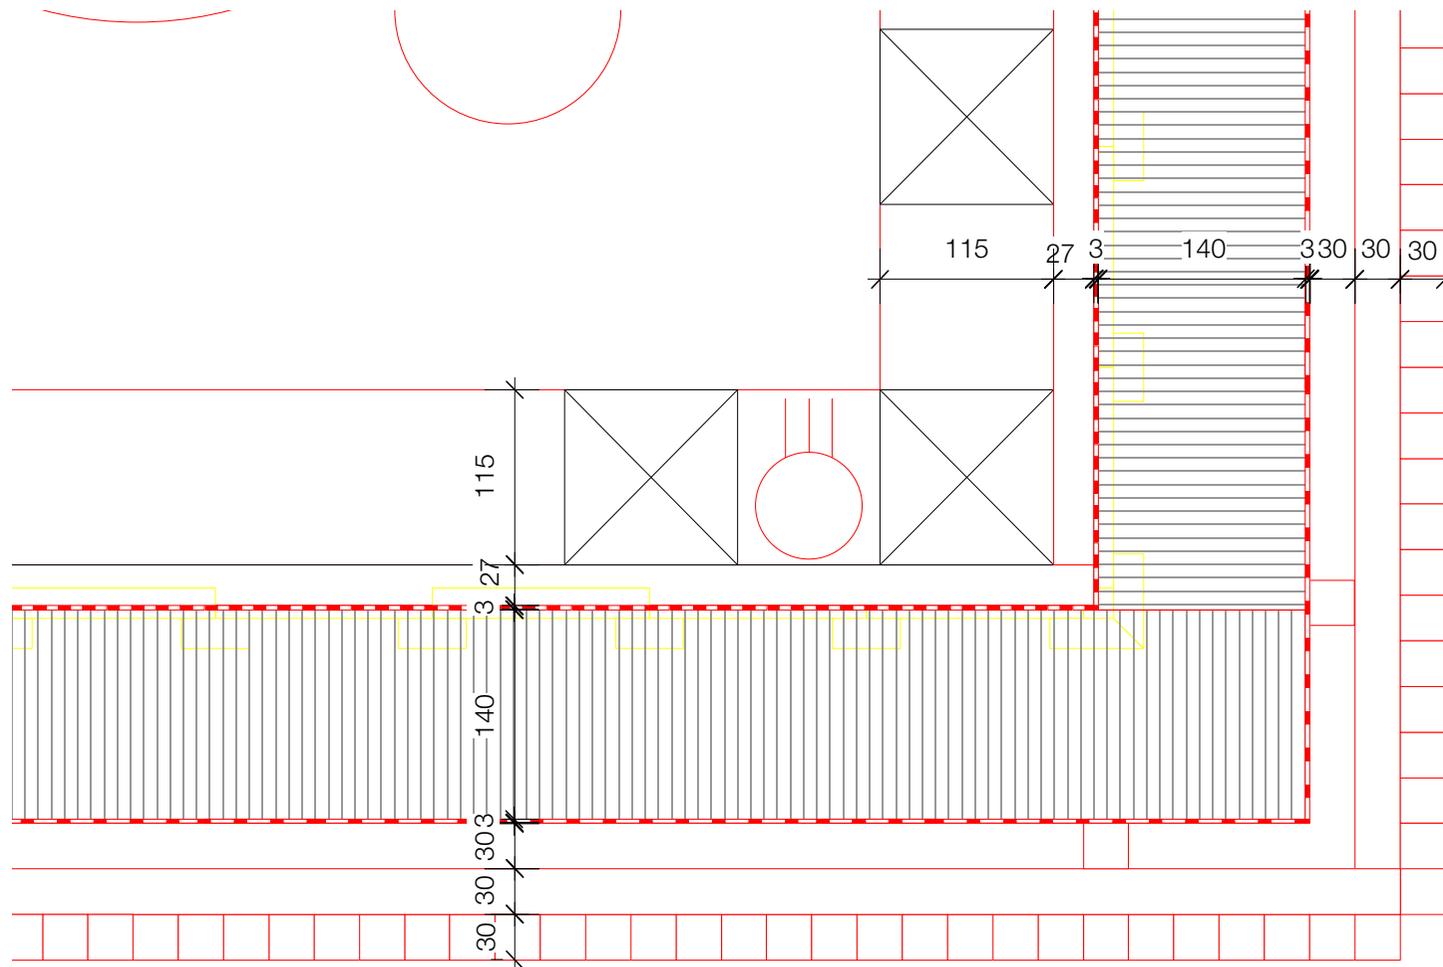

### Wand:

- 30x30 mm Vertikale Schalung Lärche, quadratische Latten, sägeroh, unbehandelt, ohne Abstand seitlich gestossen, rostfreie Schrauben
- 30 mm Horizontale Lattung 30/60
- 30 mm Vertikale Lattung 30/60
- 0.3mm Wind-/Wetterschutz
- 140 mm Isolation
- 0.3 mm Dampfbremse
- 27 mm 3-Schicht Fi/Ta
- 115 mm Holzständer weiss gestrichen

