
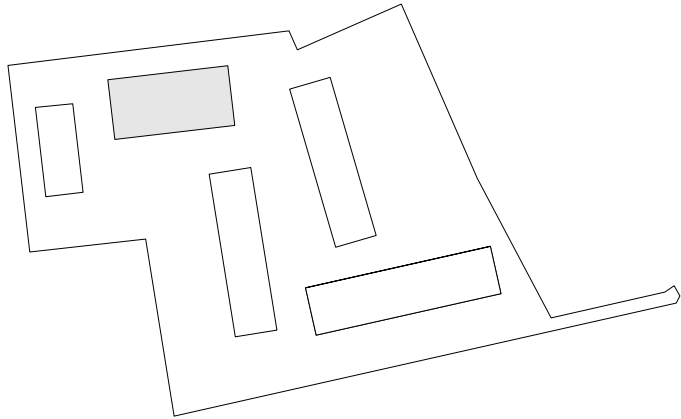


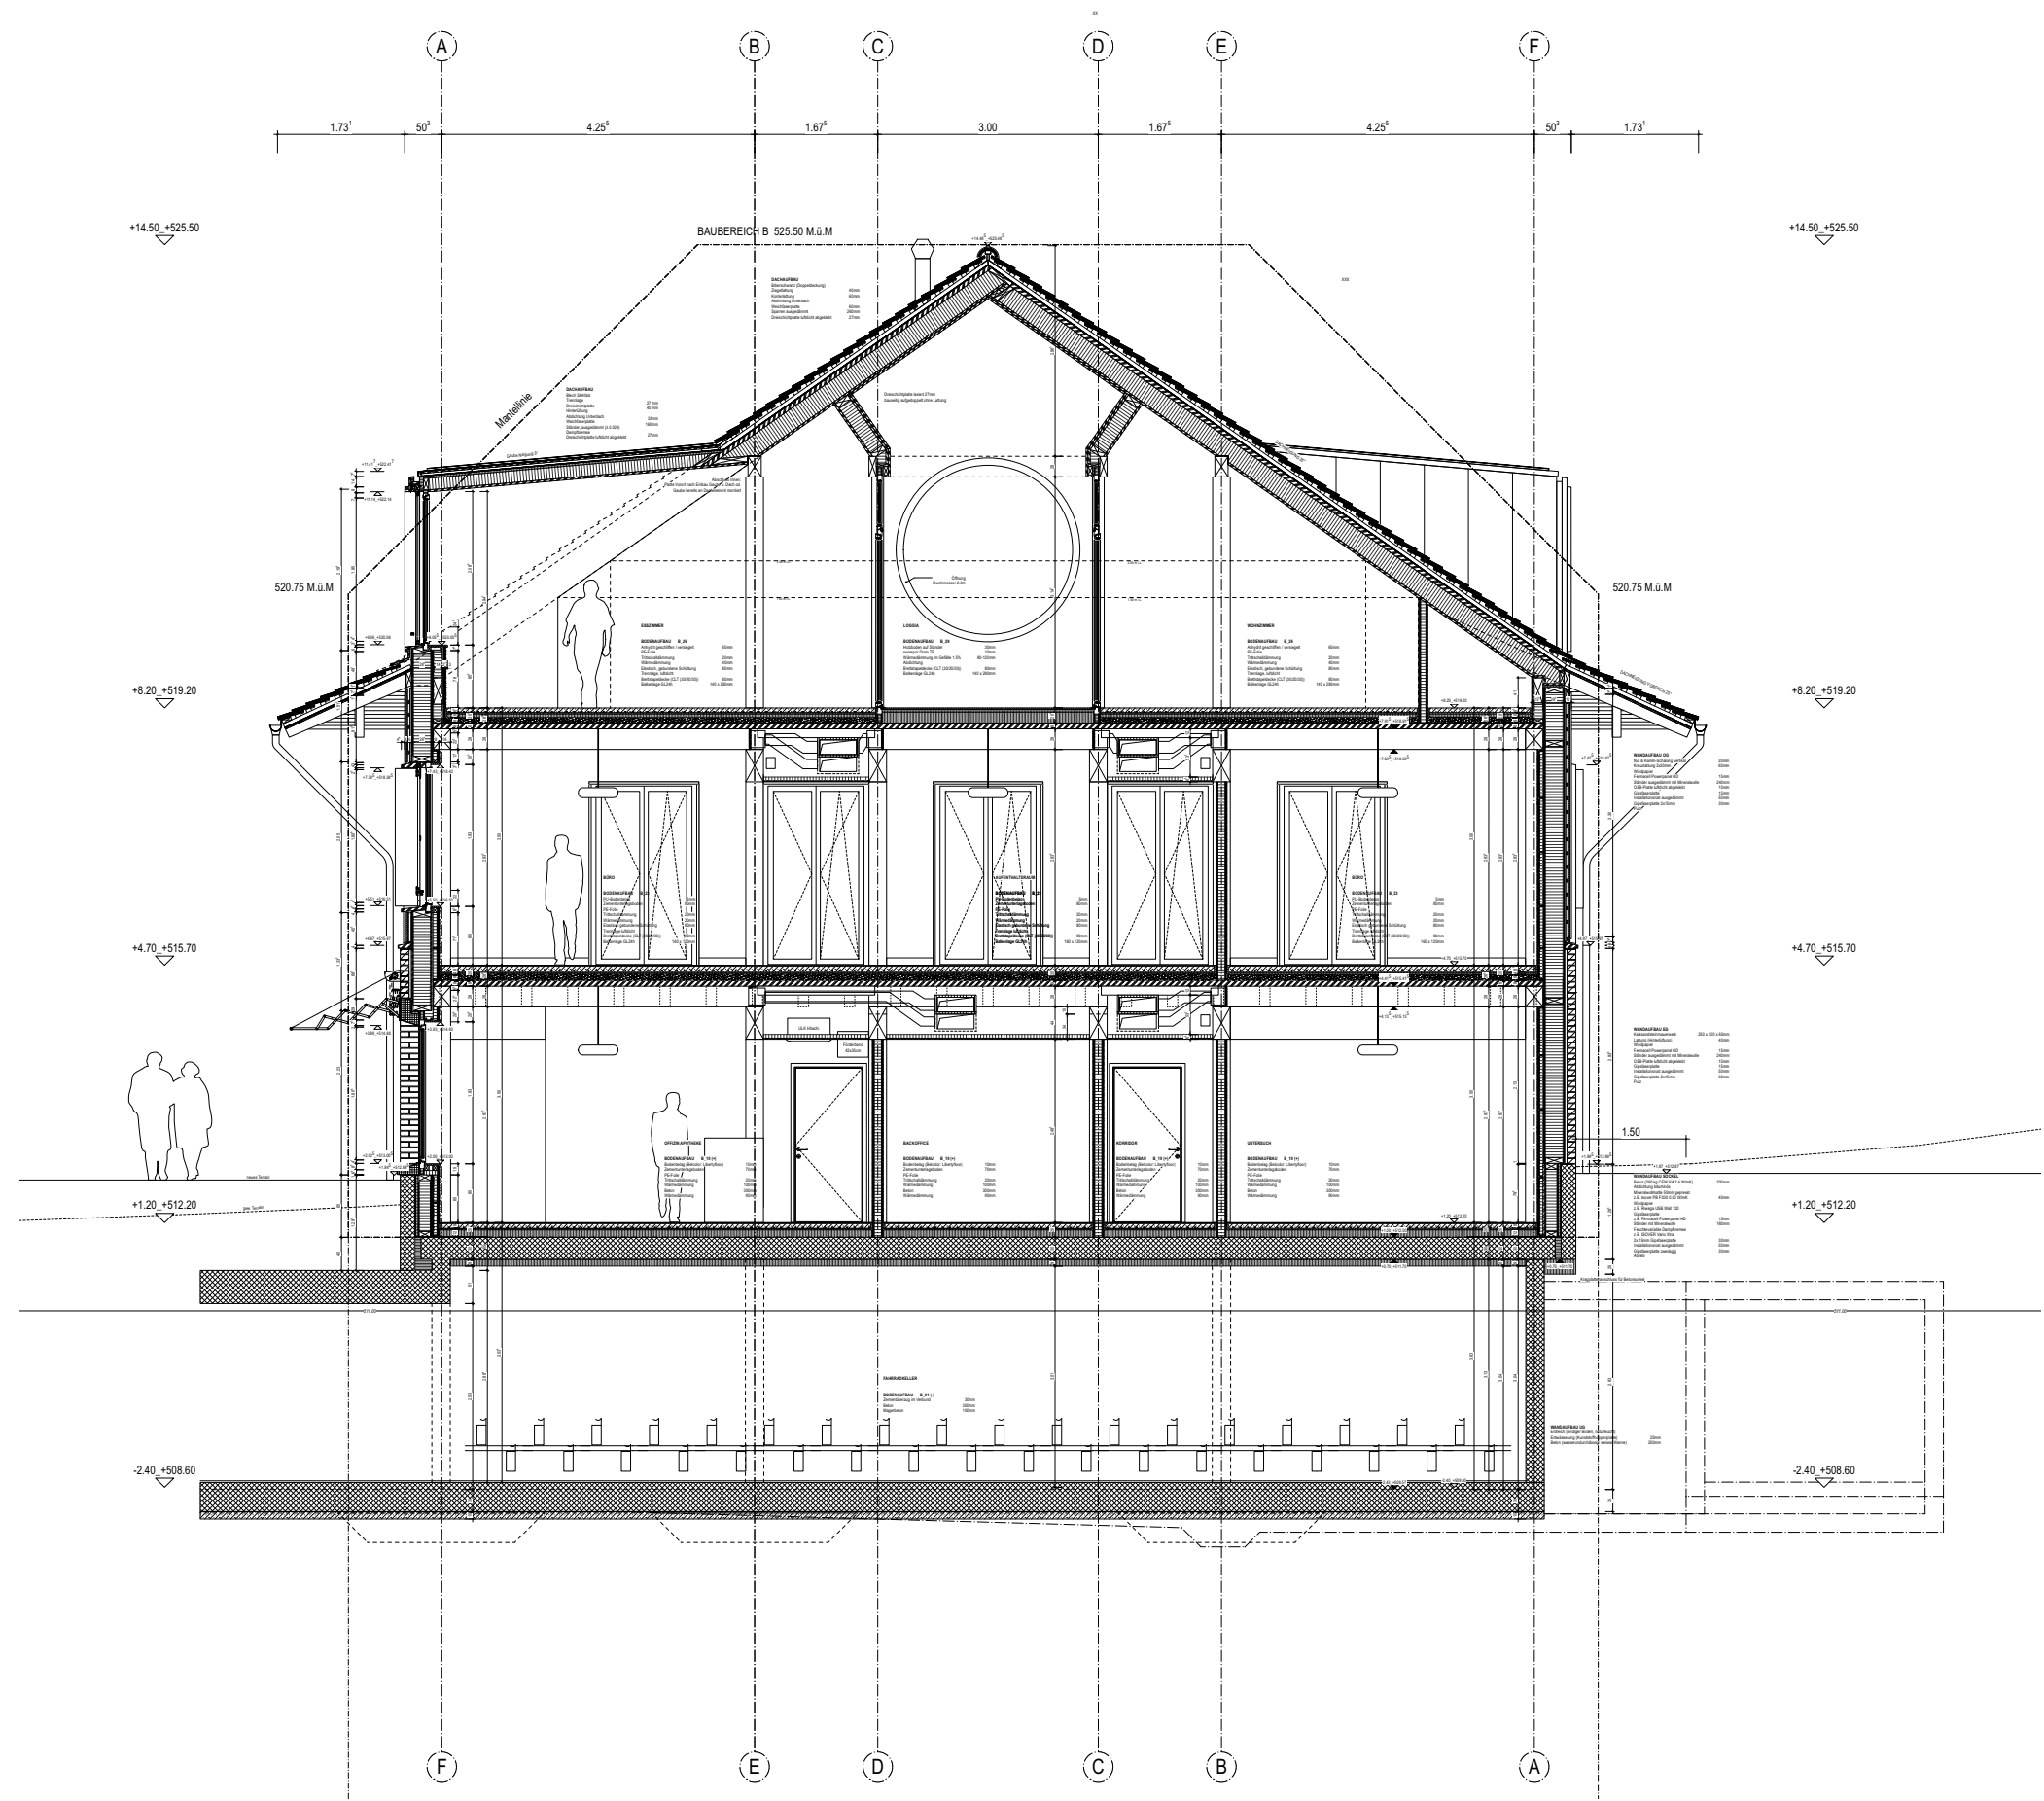

KONSTRUKTIONSSCHNITT ARZTEHAUS