


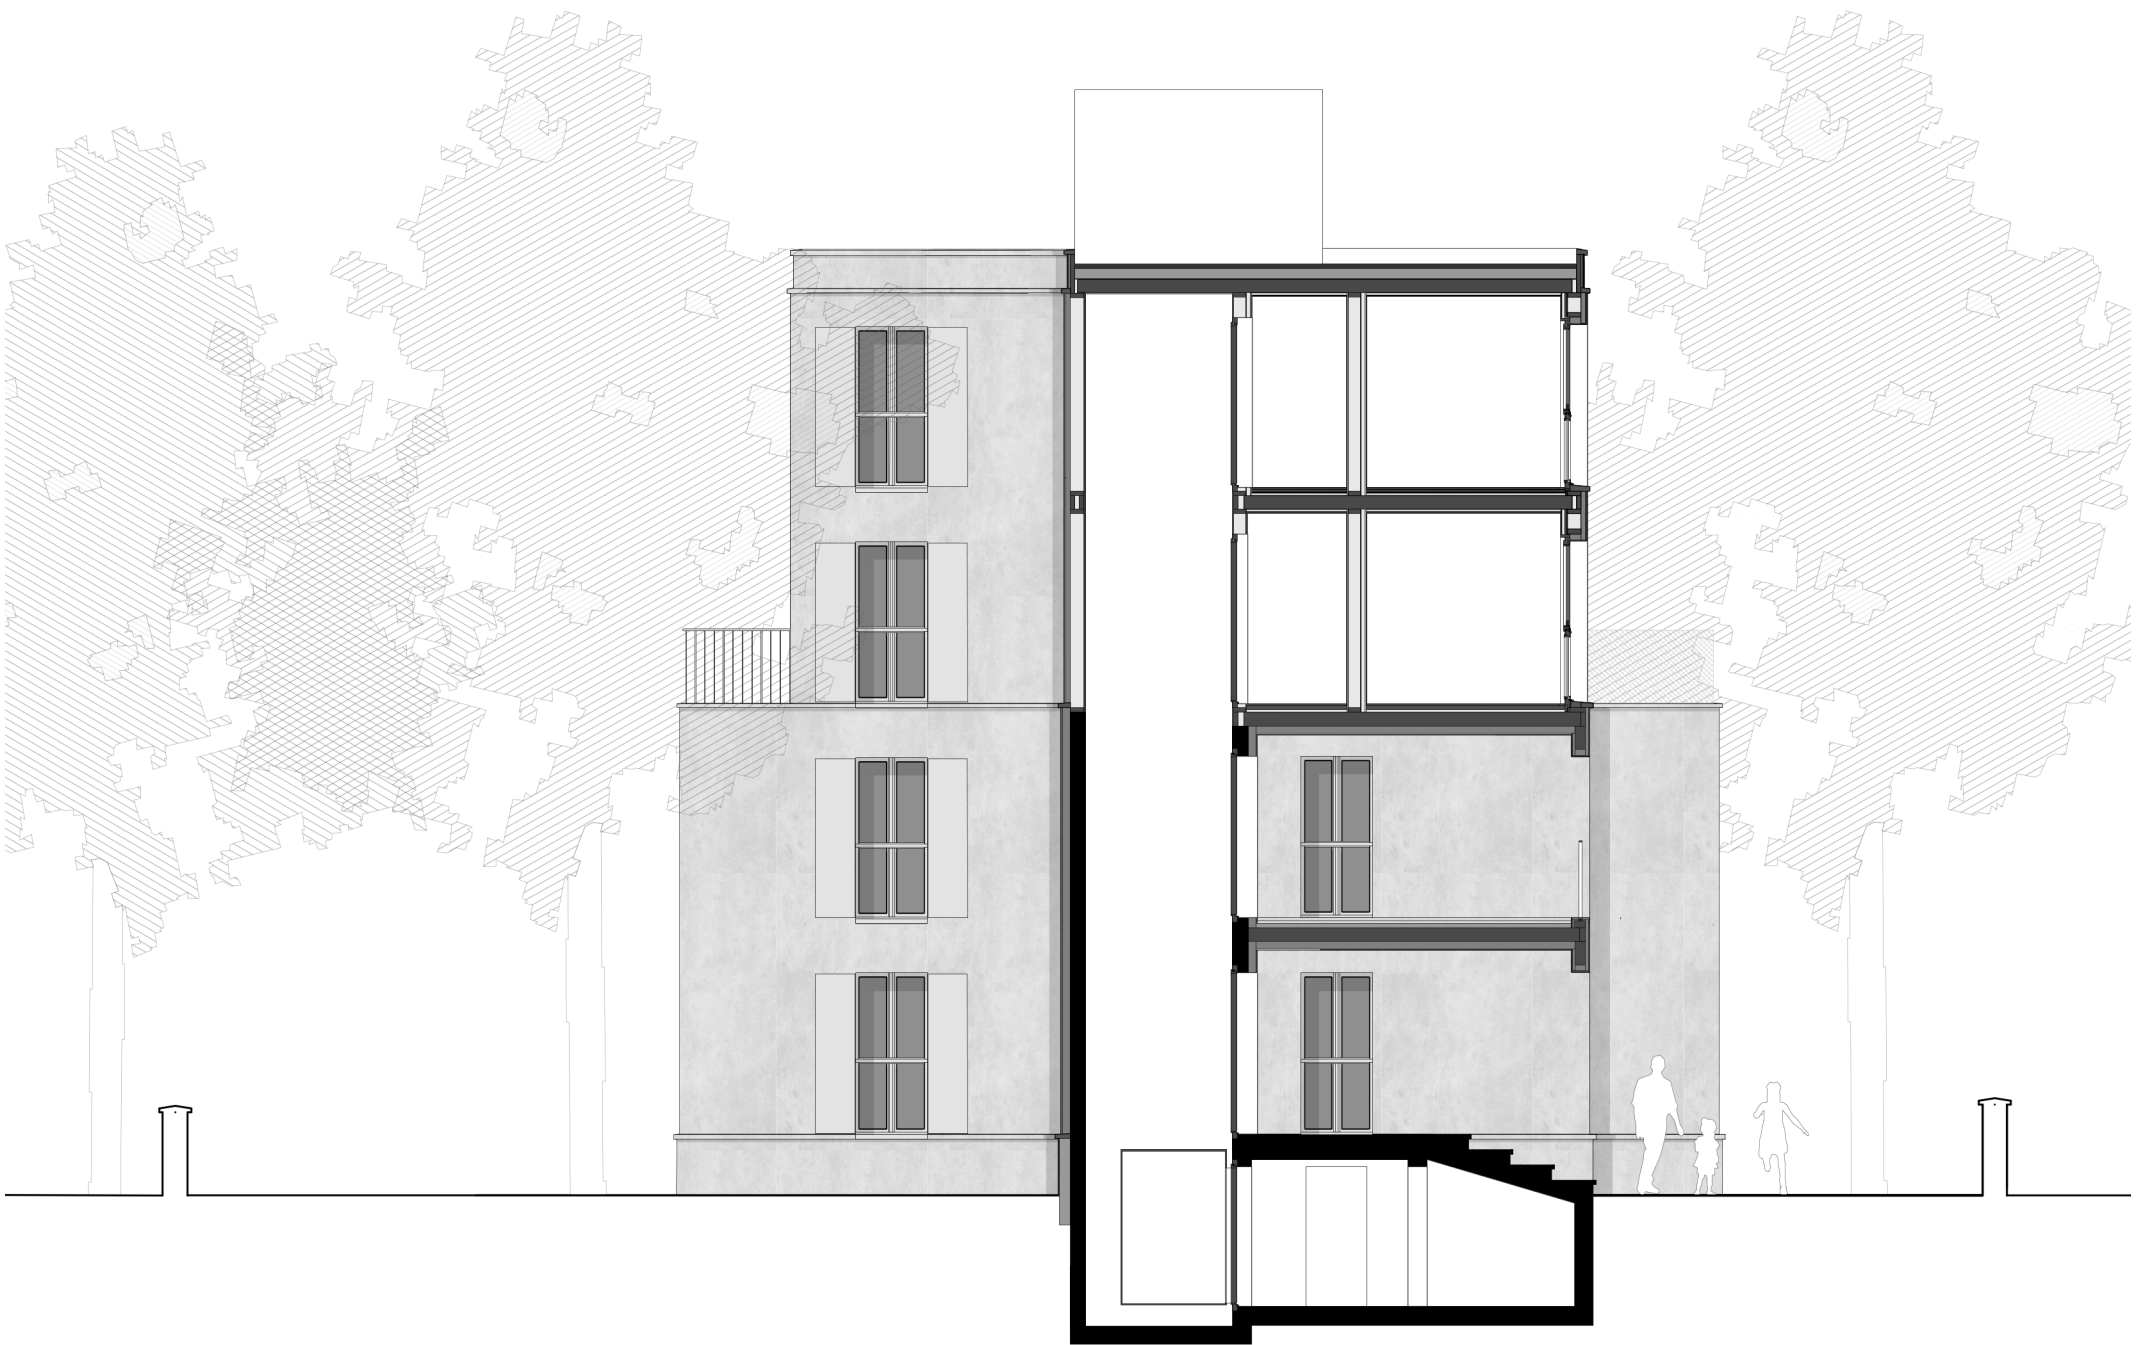

Coupe transversale BB 1:100