


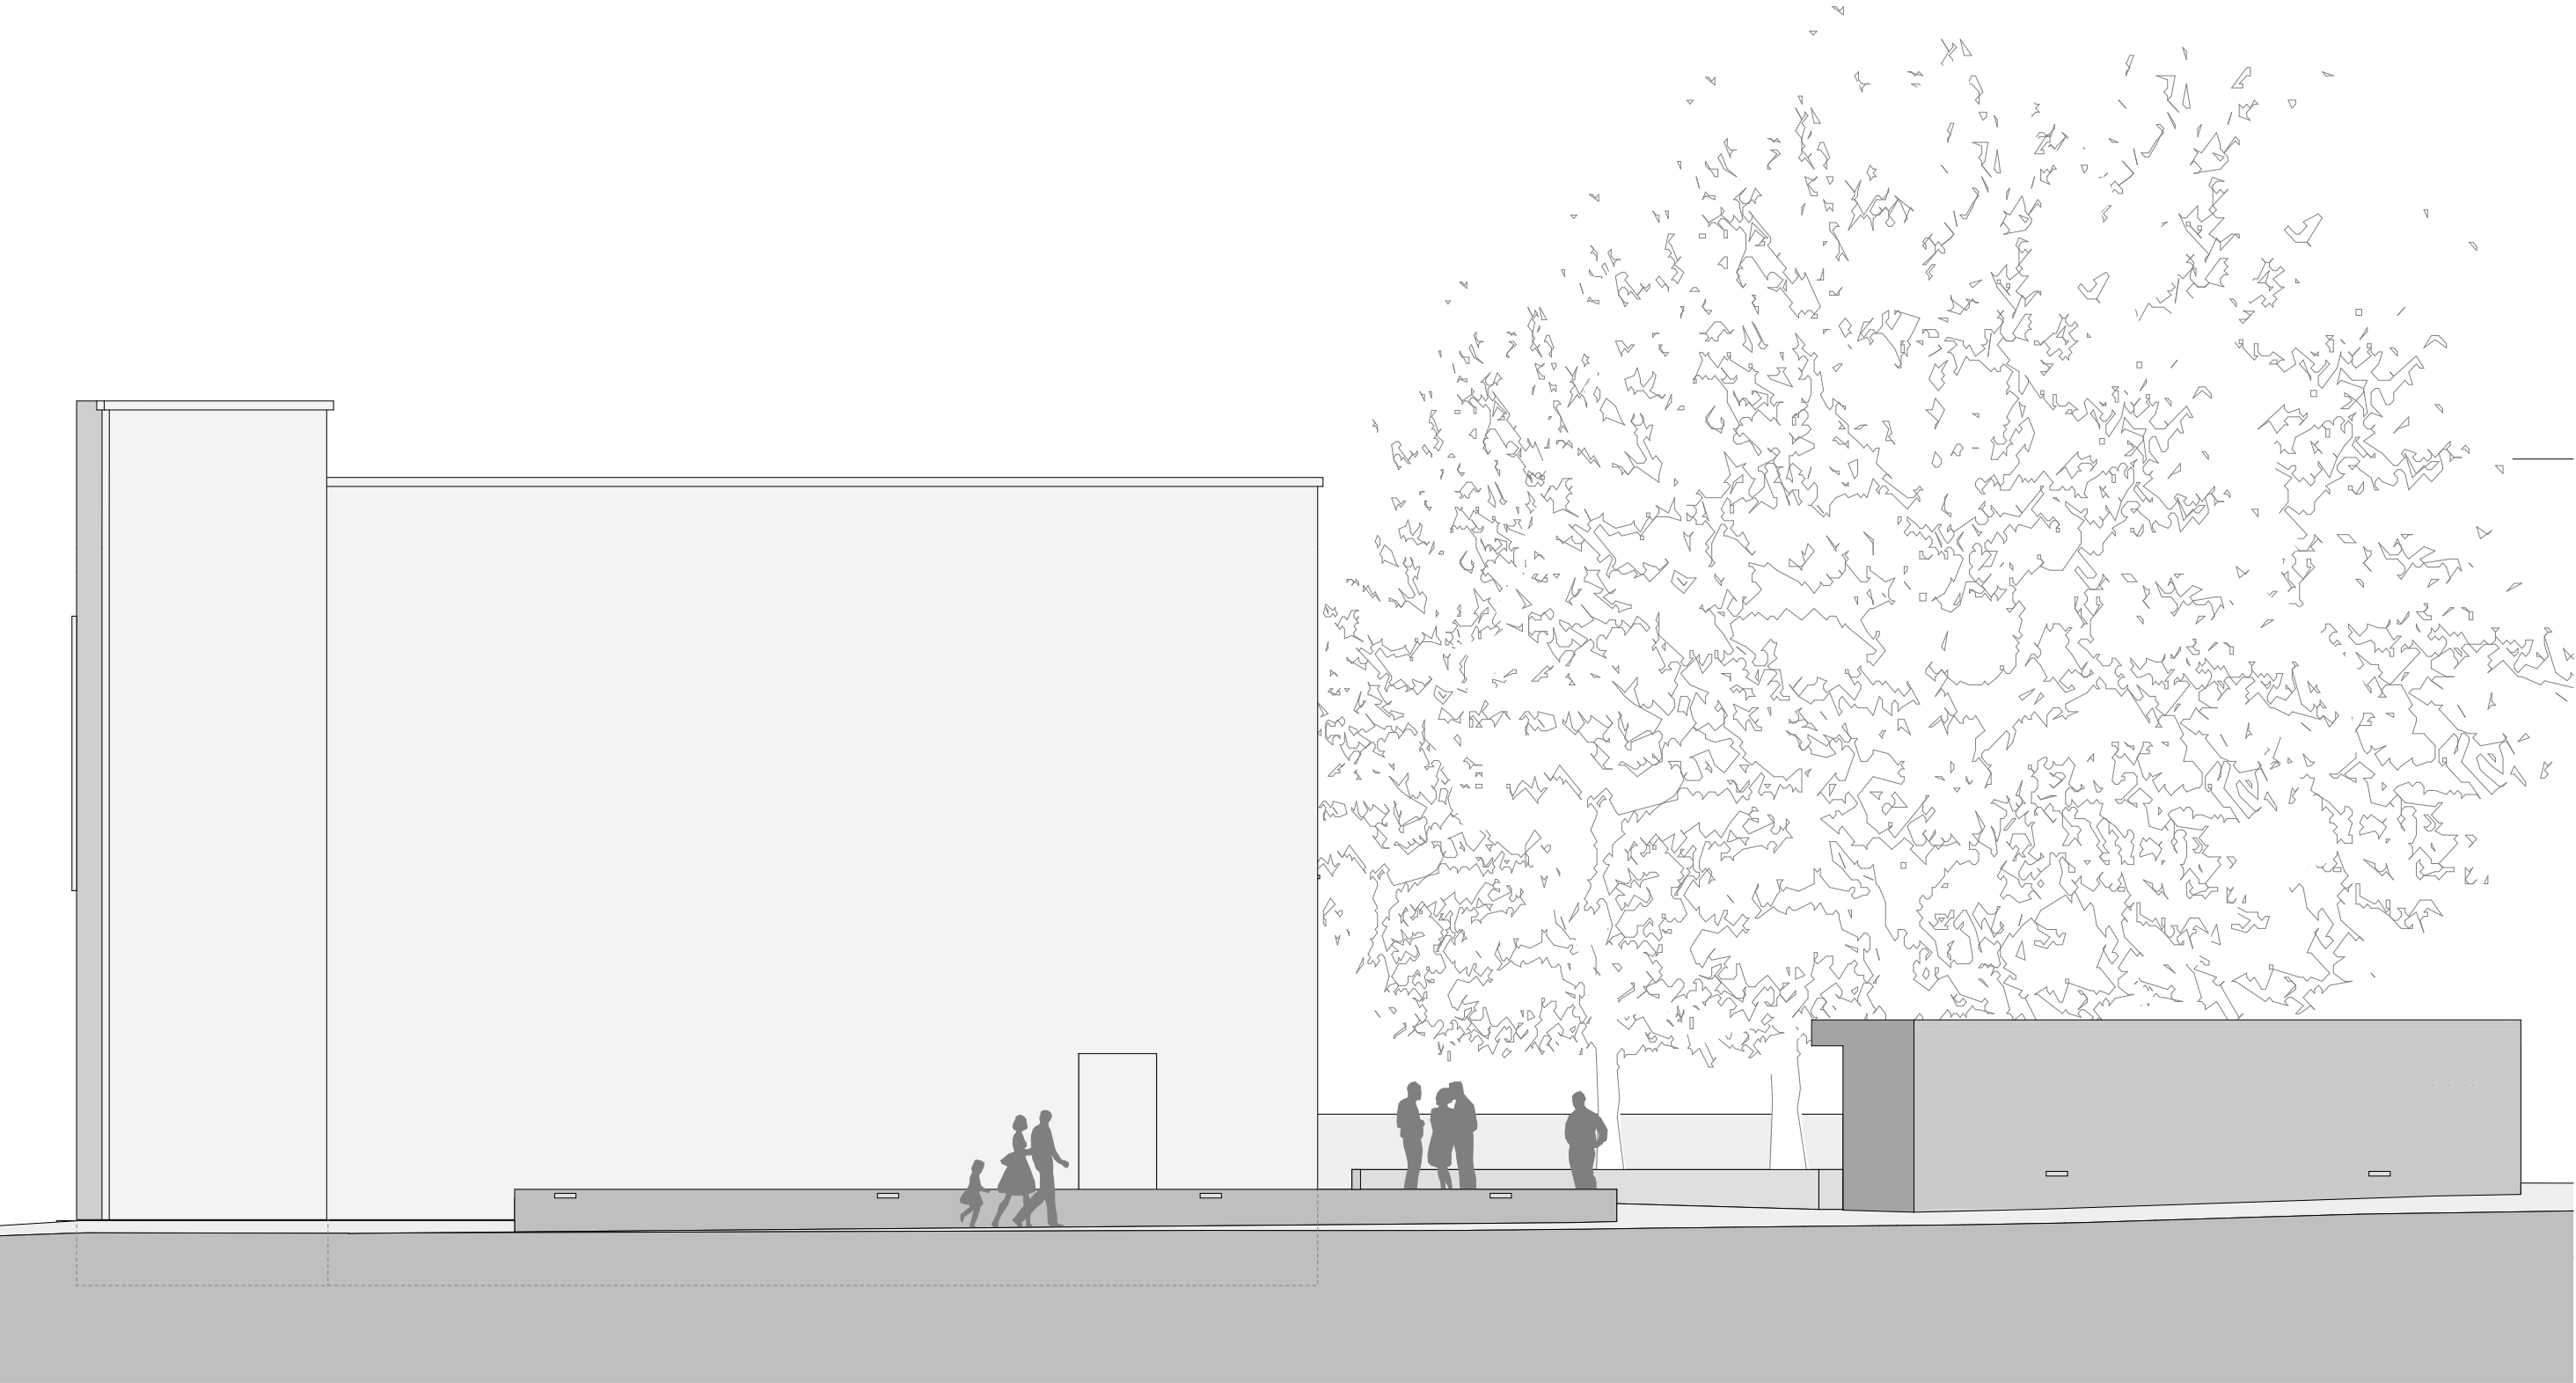

OSTFASSADE 1:100