


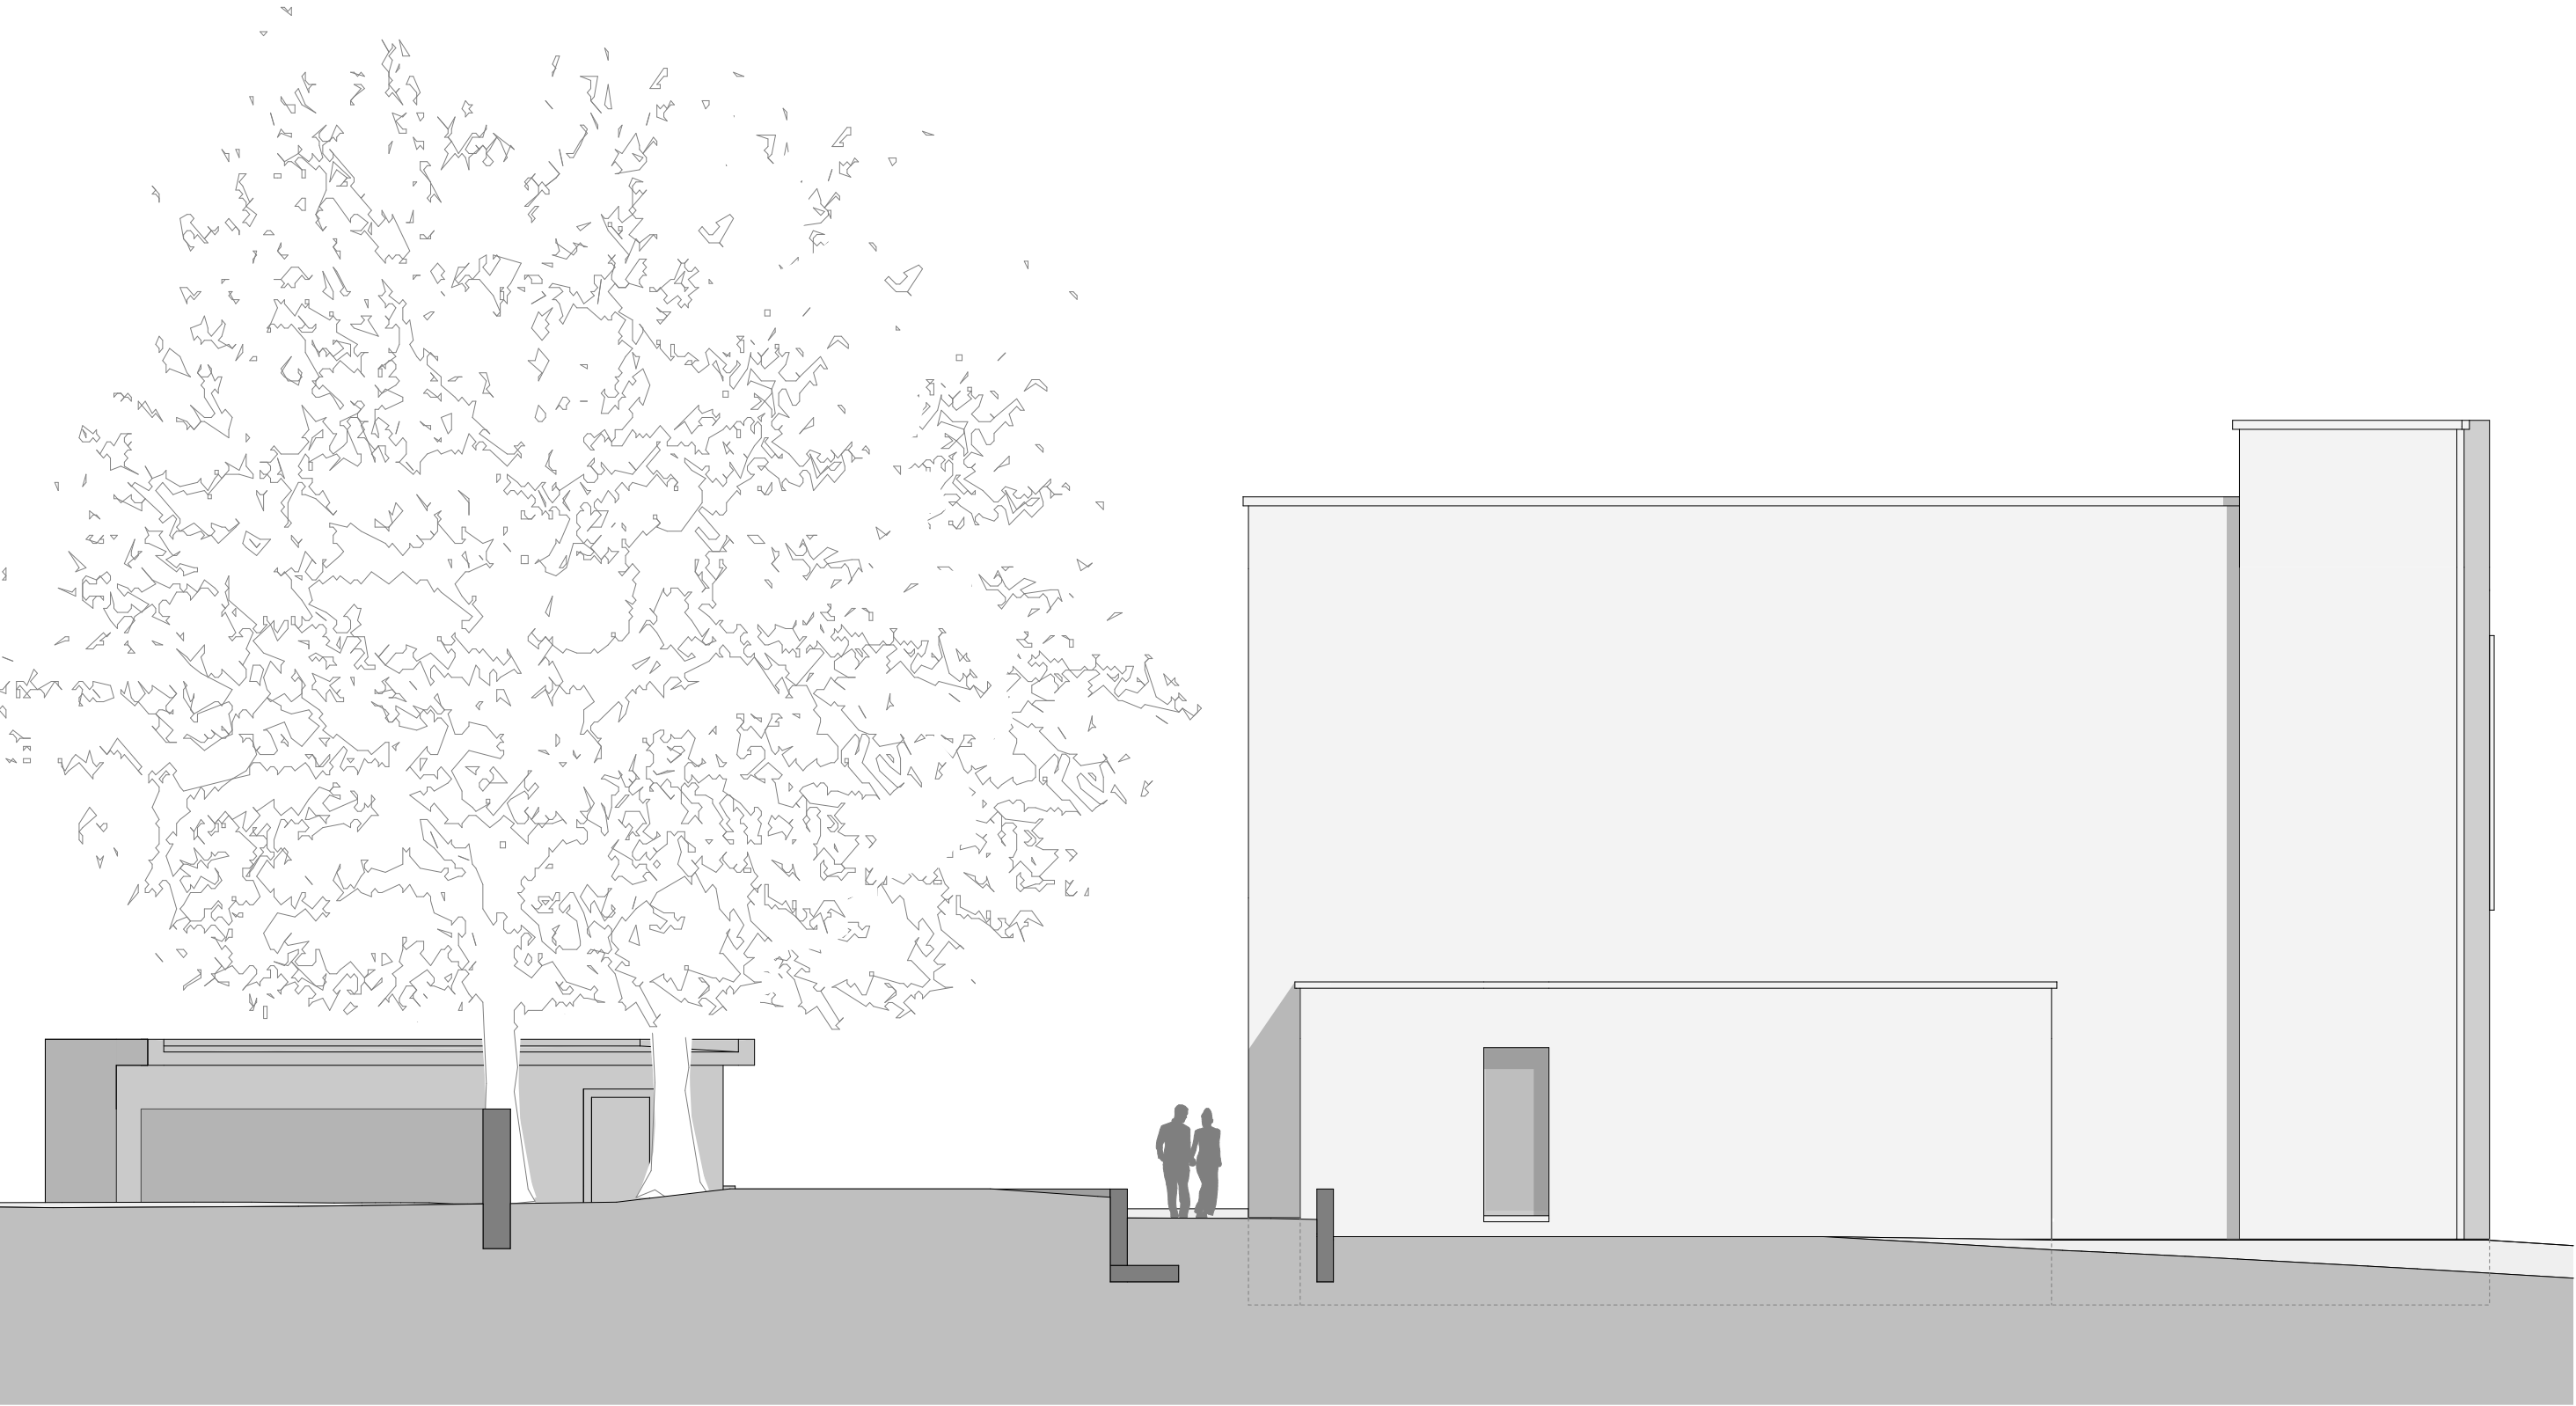

WESTFASSADE 1:100