


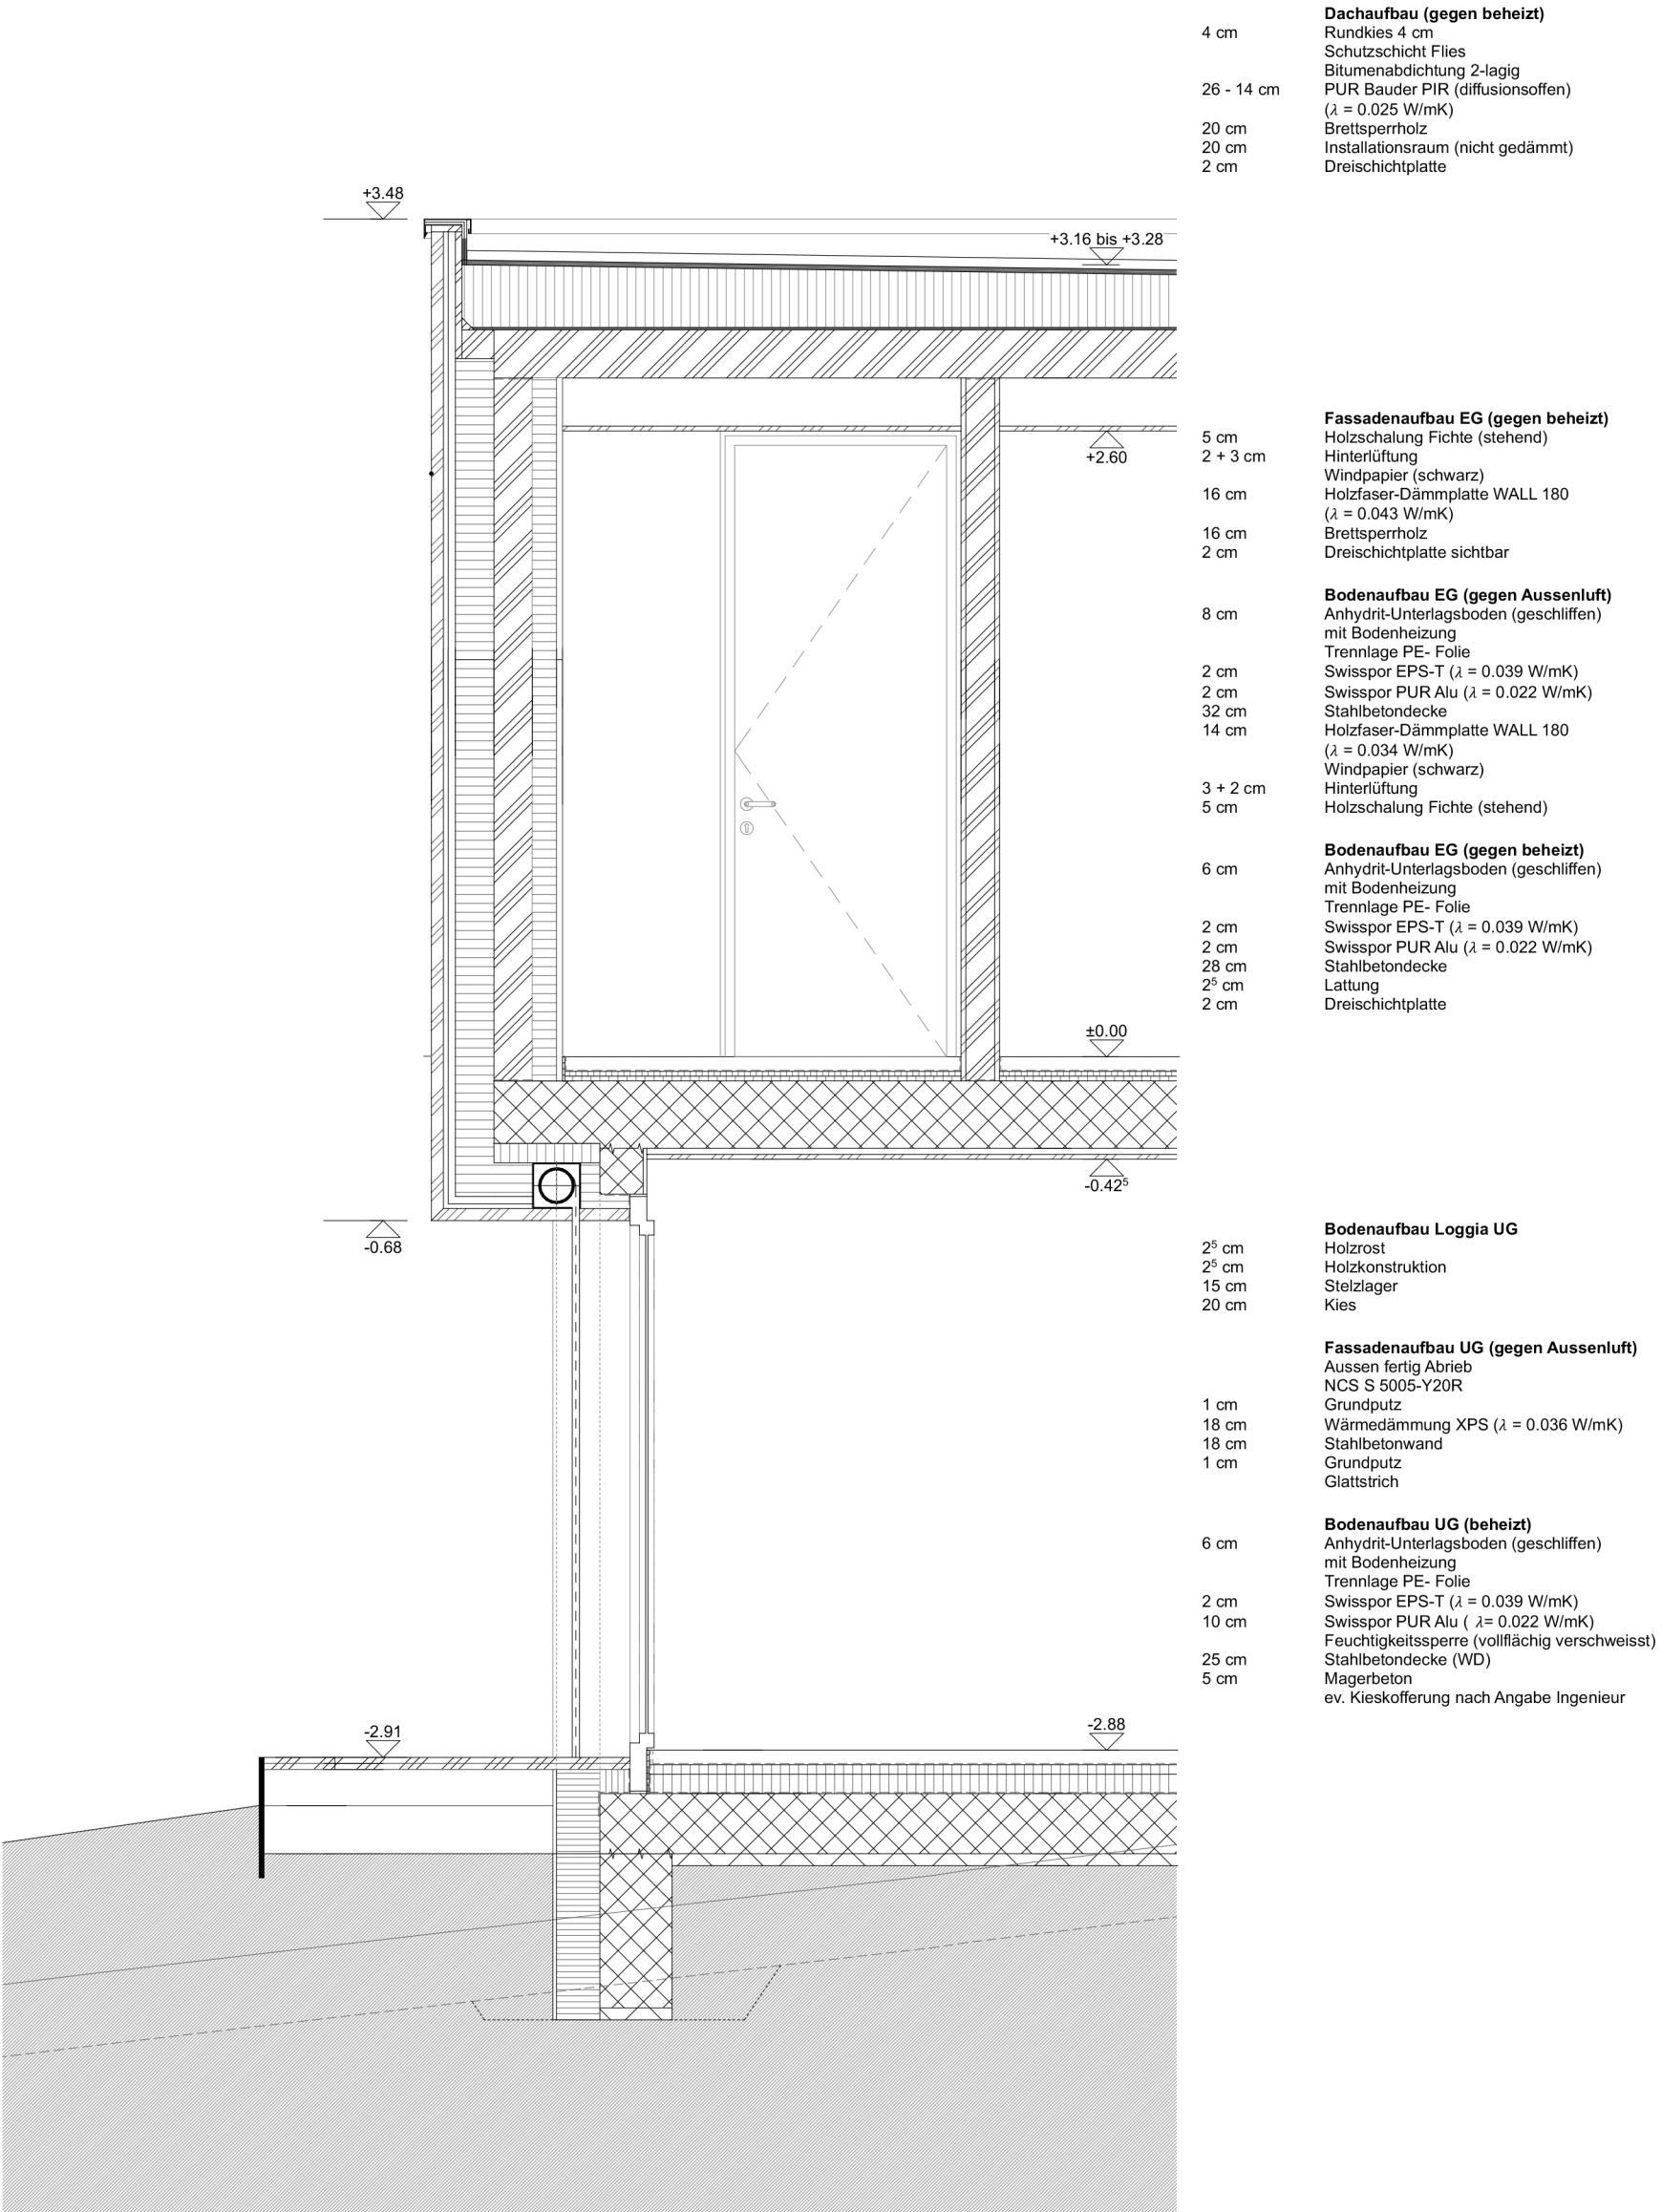

Fassadenschnitt

