


# Referenzen Kletterpflanzen Überbauung „In den Gärten“ Weinfelden

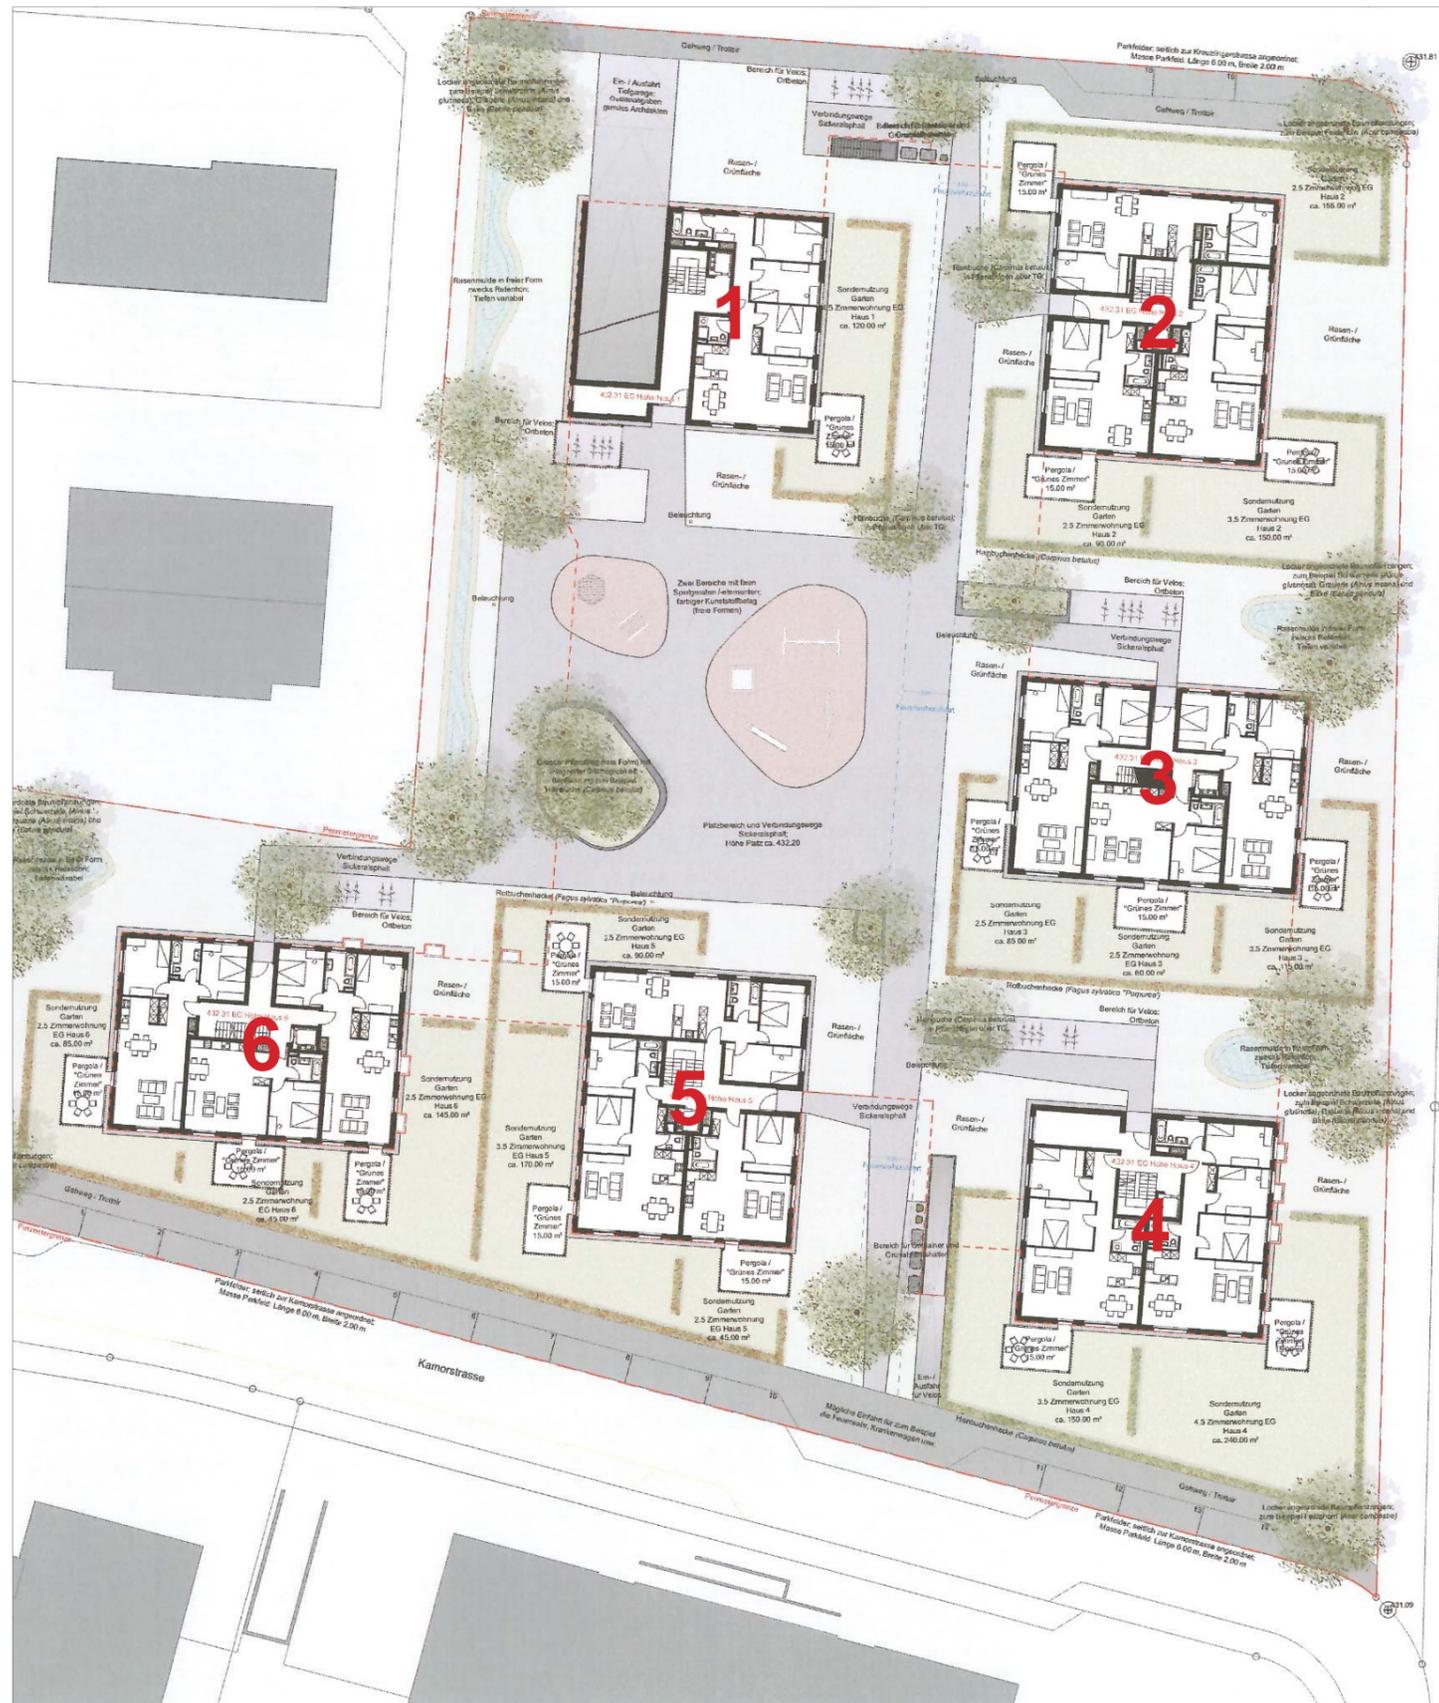

Gebäude	Kletterpflanze	Blütenfarbe	Wuchshöhe	Referenzbild
1	Ramblerrose Rose 'Paul's Himalayan Musk'	rosa	bis ca. 10.00 m	
2	Waldrebe Clematis montana 'Grandiflora Alba'	weiss	bis ca. 8.00 m	
3	Ramblerrose Rose 'Boby James'	weiss	bis ca. 10.00 m	
4	Immergrünes Geissblatt Lonicera henryi	rötlich bis gelbrot	bis ca. 6.00 m	
5	Waldrebe Clematis montana rubens	rosa	bis ca. 8.00 m	
6	Wilder Wein Parthenocissus quinquefolia	grünlich	bis ca. 12.00 m	

## Wohnbebauung In den Gärten, Weinfeldern

### Bepflanzungs- und Farb- Konzept

Stand 28.01.2013

Farbgebung Fassaden:  
grosse Putzmuster ca. 2 m2

- |                           |                     |
|---------------------------|---------------------|
| - Hauptflächen Variante 2 | NCS S 3005 – R 50 B |
| - Fensterumrahmung        | NCS S 0603 – R 40 B |
| - Fenster                 | weiß (Produktfarbe) |
| - Dachuntersicht lasiert  | NCS S 8005 – R50 B  |

Farbgebung Leitwand Treppenhaus und Wohnungseingangstüren außen:  
Farbtafeln MDF 8mm 24.3 x 24.3 cm

- |  |                    |
|--|--------------------|
| - Haus 1 Ramblerrose „Himalayan Musk“        | NCS S2020 – R 10 B |
| - Haus 2 Clematis montana „Grandiflora Alba“ | NCS S1040 – G 60 Y |
| - Haus 3 Immergrünes Geissblatt              | NCS S4040 – R      |
| - Haus 4 Ramblerrose „Bobby James“           | NCS S2020 – Y 20 R |
| - Haus 5 Clematis „Montana Rubens“           | NCS S1060 – Y 80 R |
| - Haus 6 Pfeifenwinde                        | NCS S noch offen   |

Storenelemente von Griesser sämtlich:

- Alu natur eloxiert

Hauseingangstüren laut Devis:

- IGP 5803 E 71319A10, pulverbeschichtet