


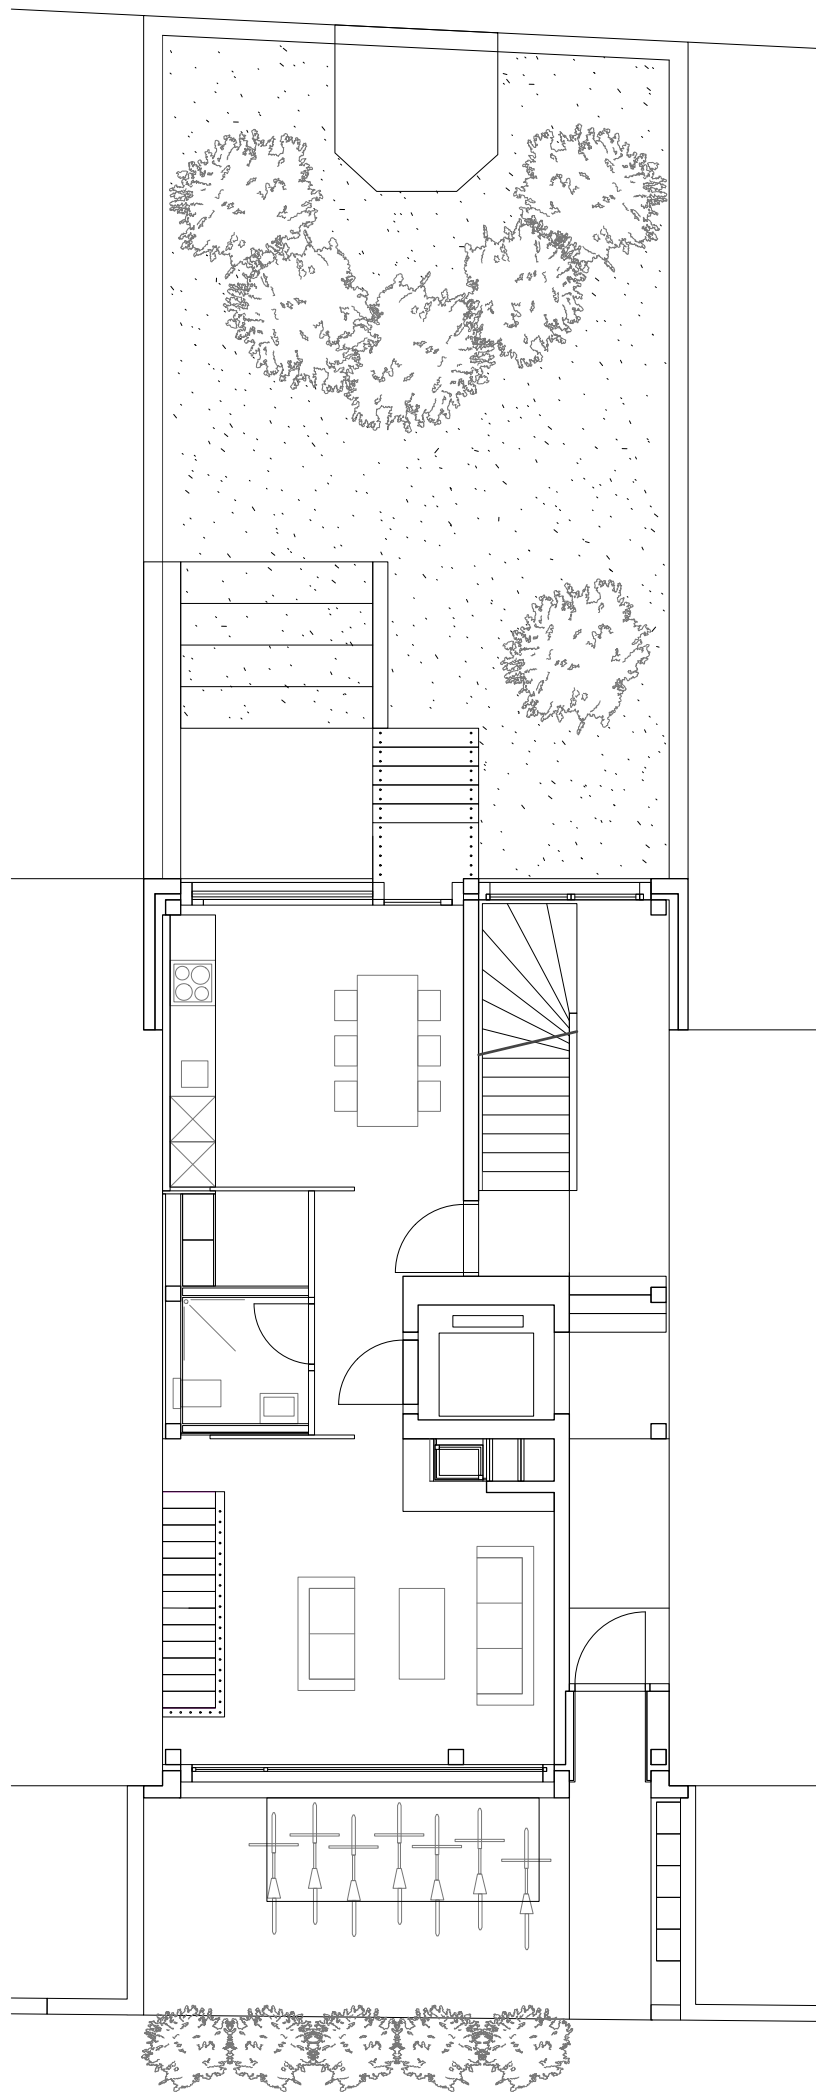

Eingangsgeschoss 1:100