


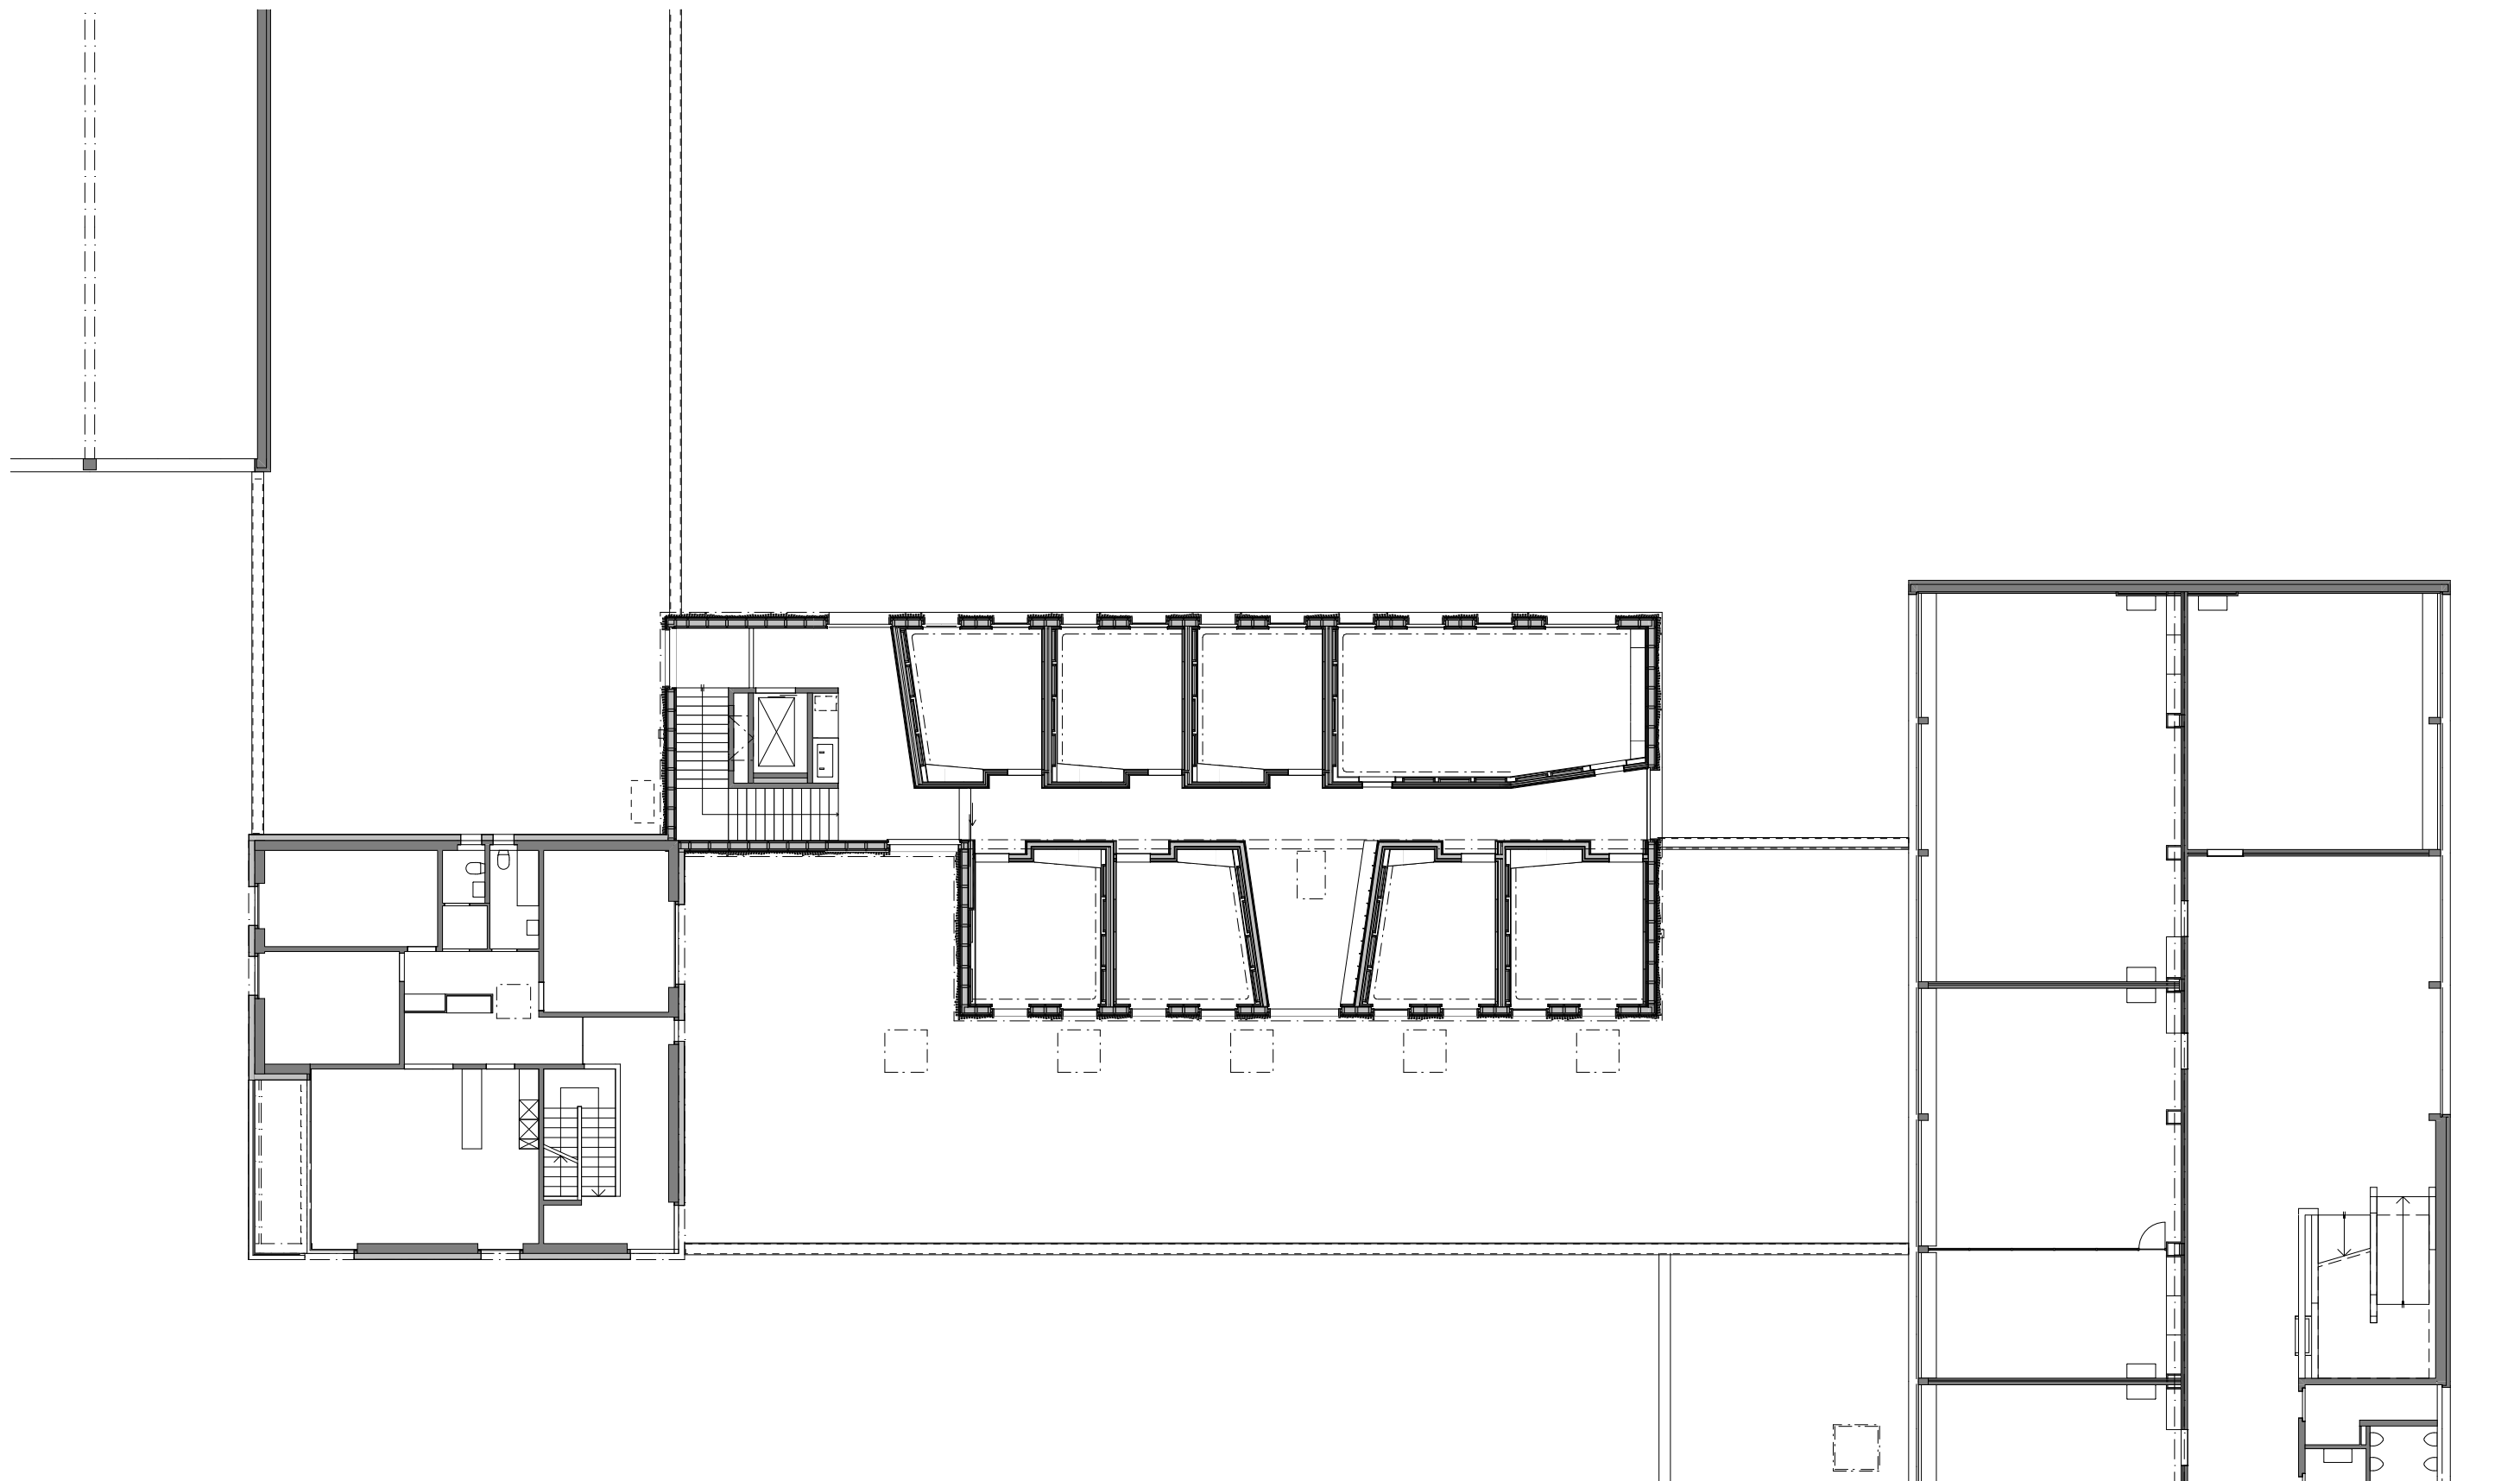

GRUNDRISS OBERGESCHOSS 1:200

