


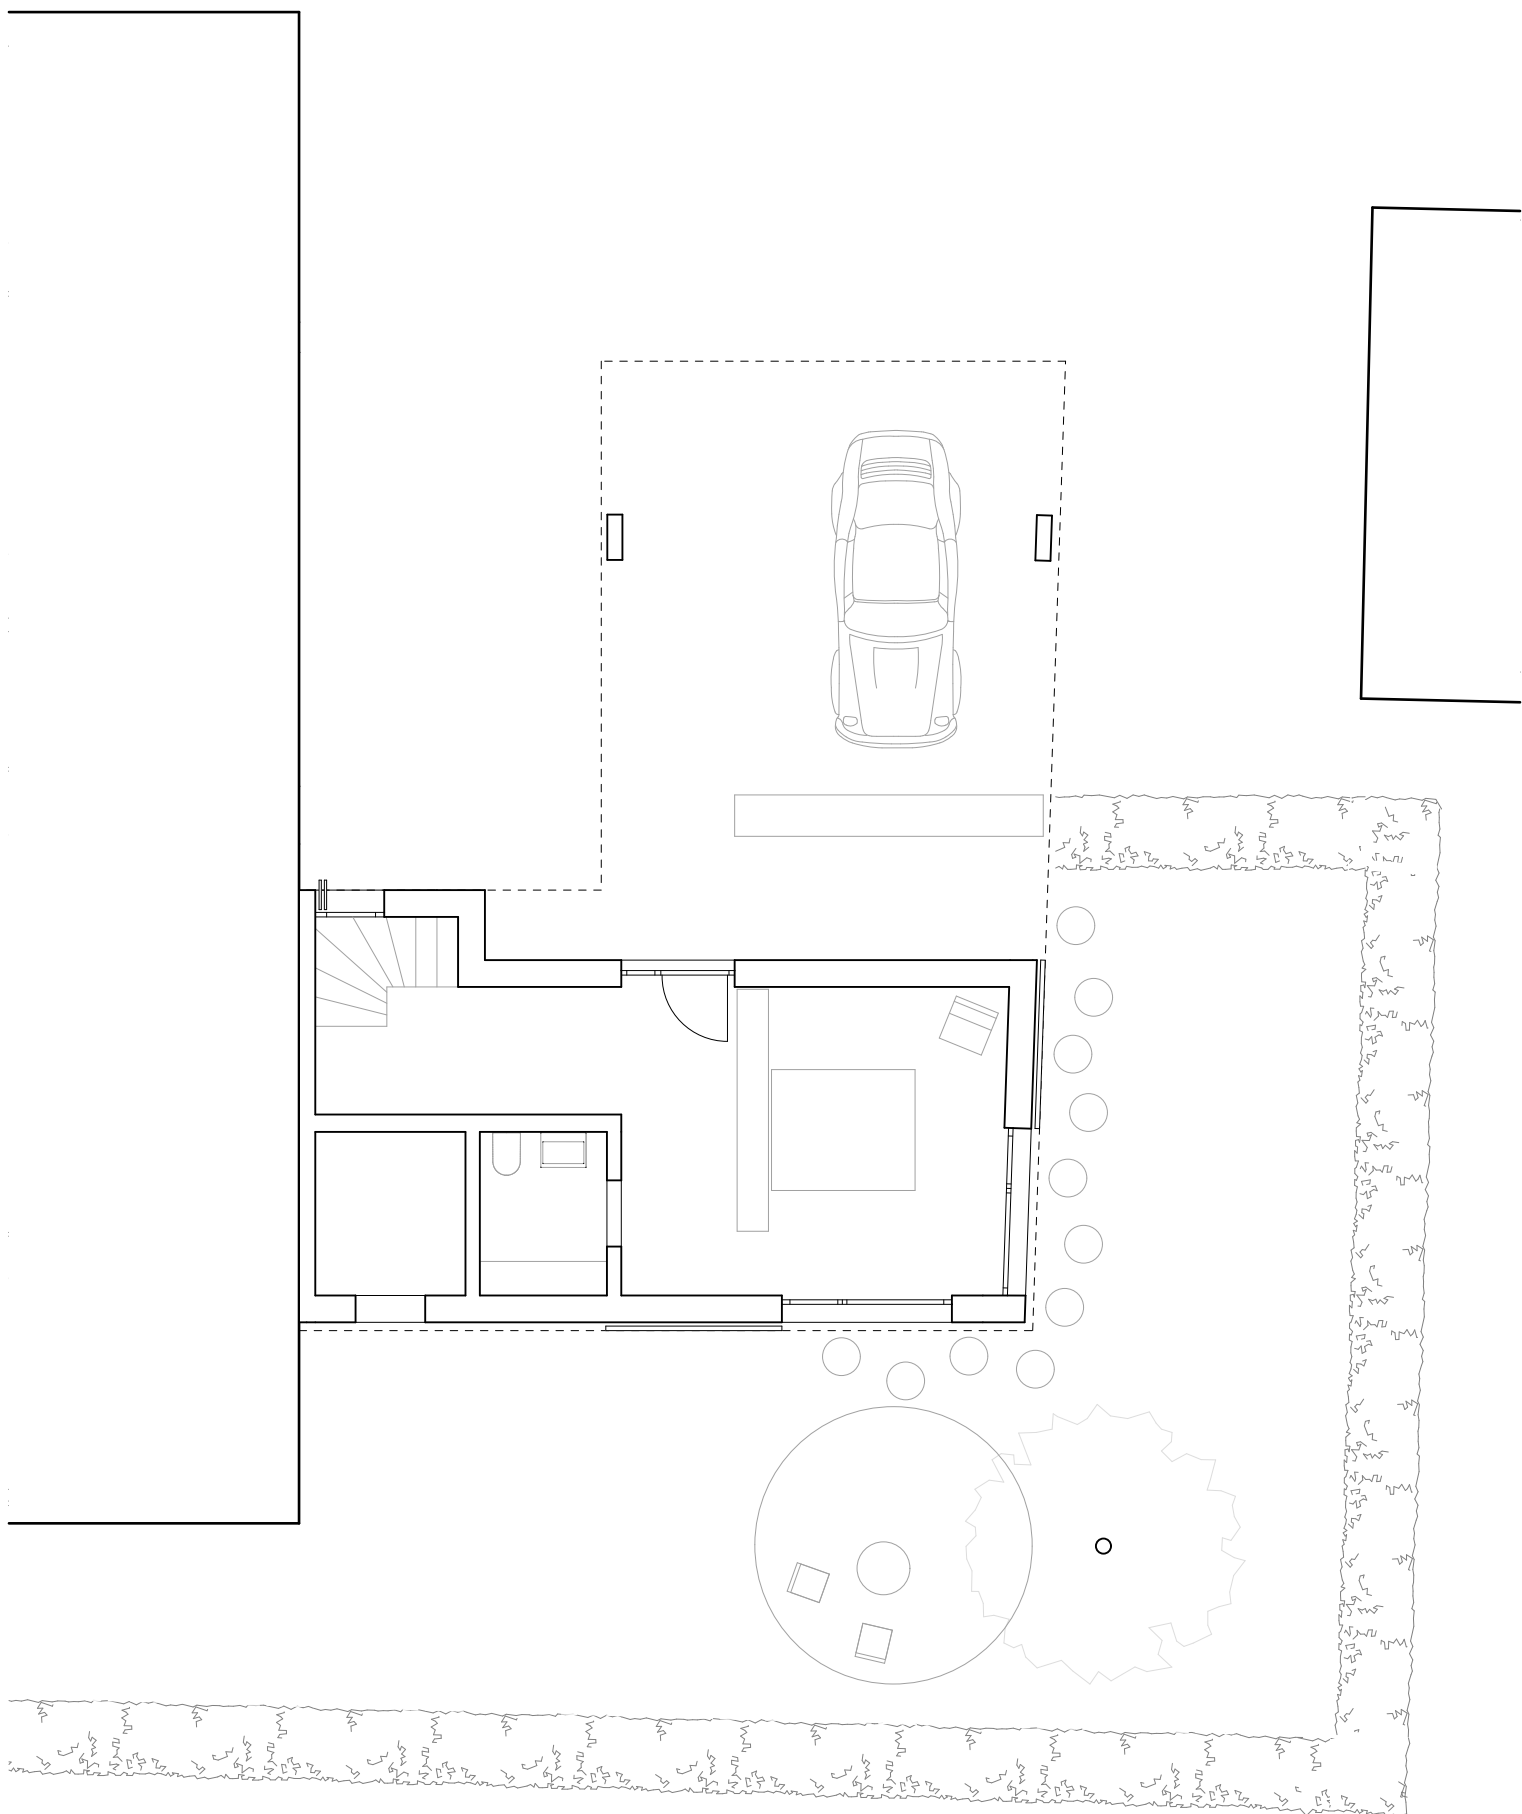

NEUBAU EFH MÄTTELIWEG - ERDGESCHOSS 1:100

arc 2012 - Schweizer Architektur-Award

0 1 2 3 4 5

