


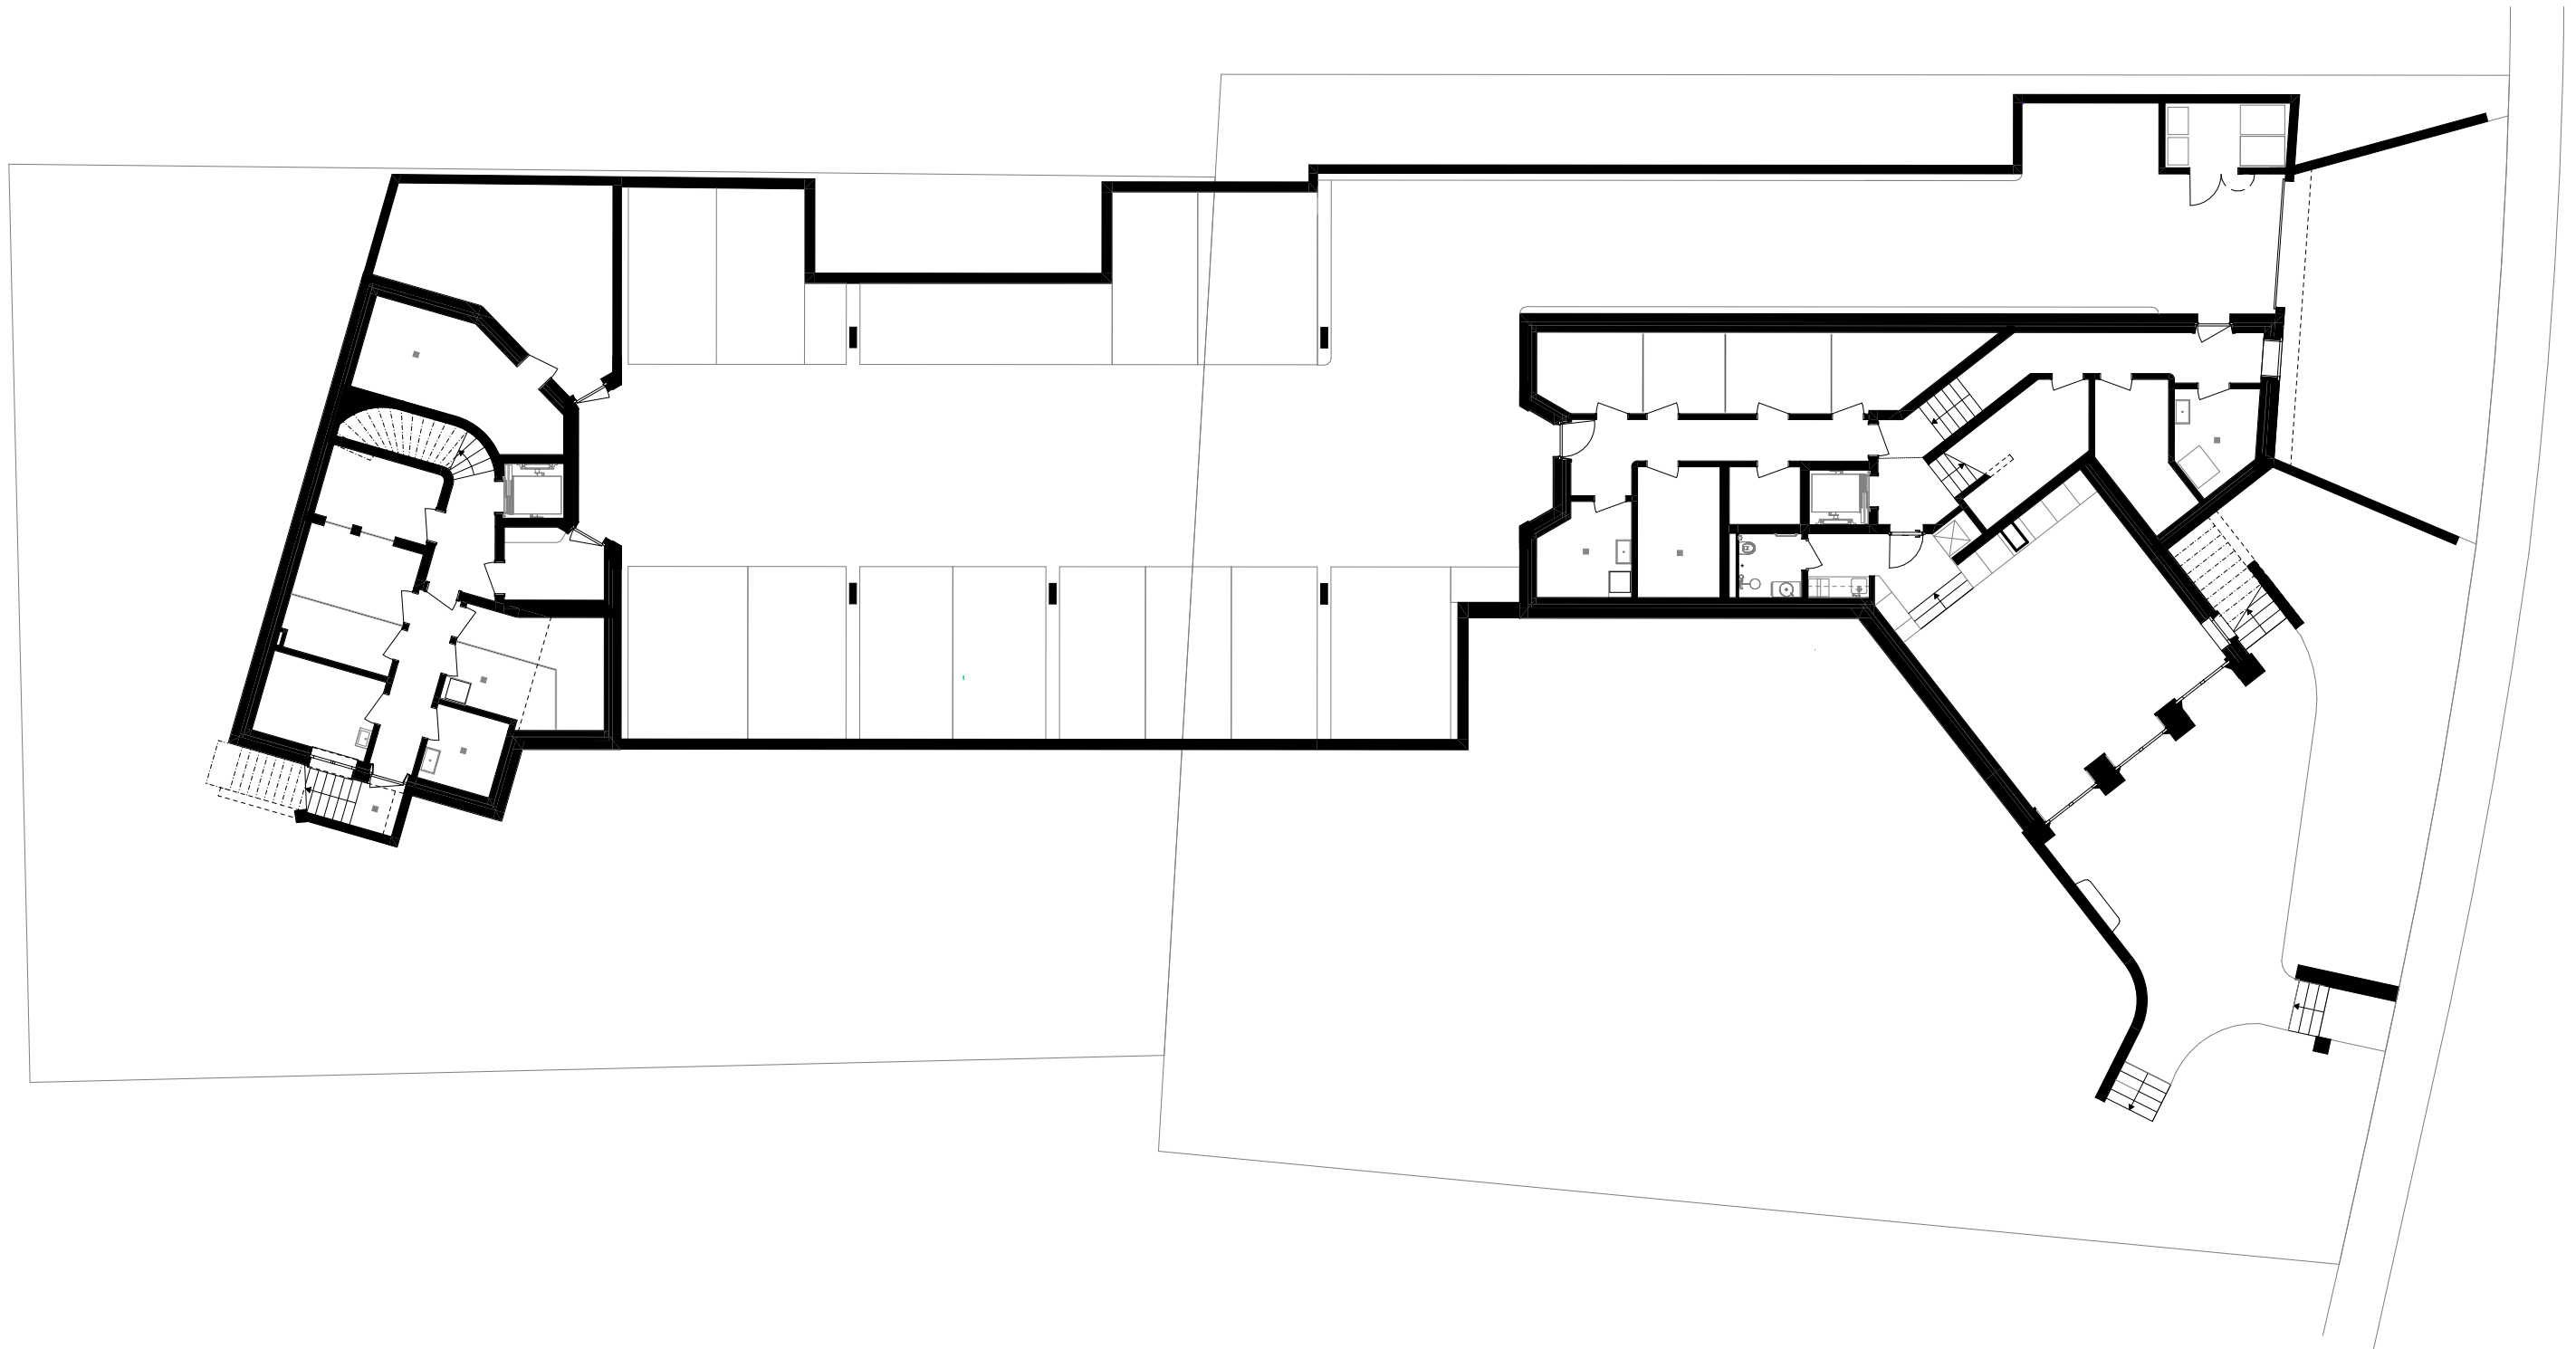

GRUNDRISS UG 1:200  
Mehrfamilienhäuser Rosskastanie und Araukarie  
8803 Rüschlikon  
Joos & Mathys Architekten

