



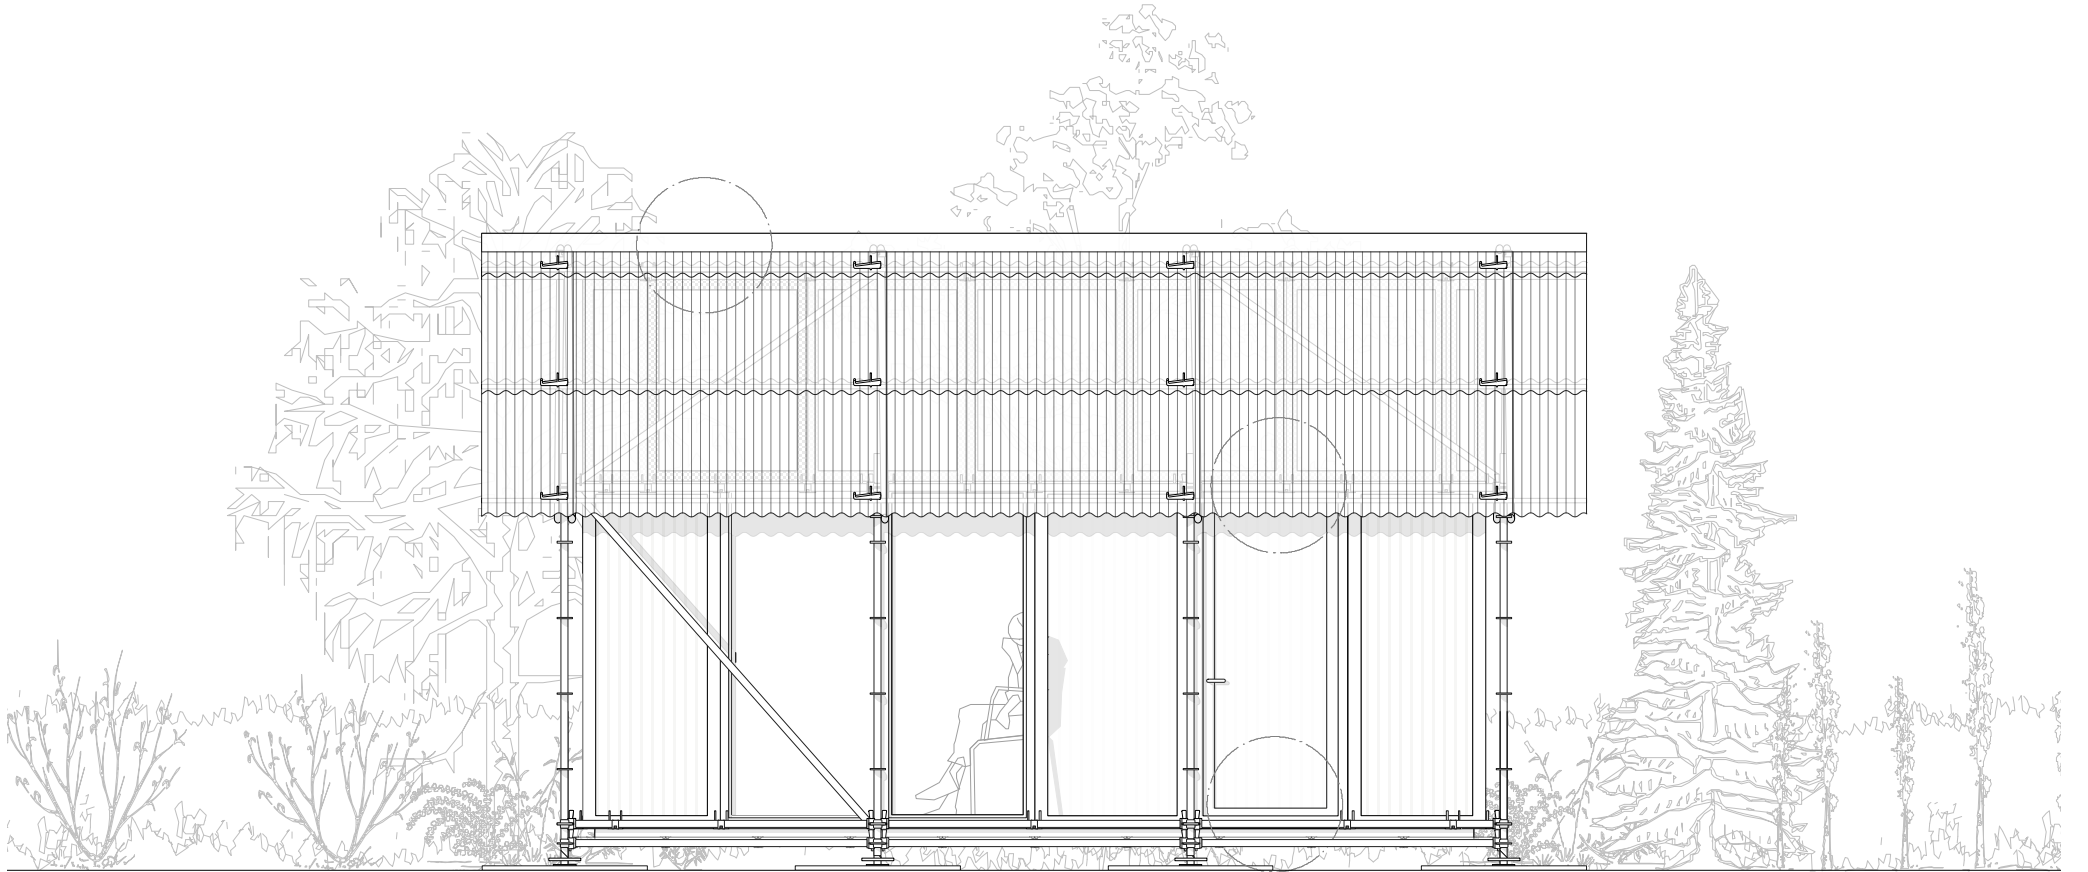

LÄNGSANSICHT M 1:50

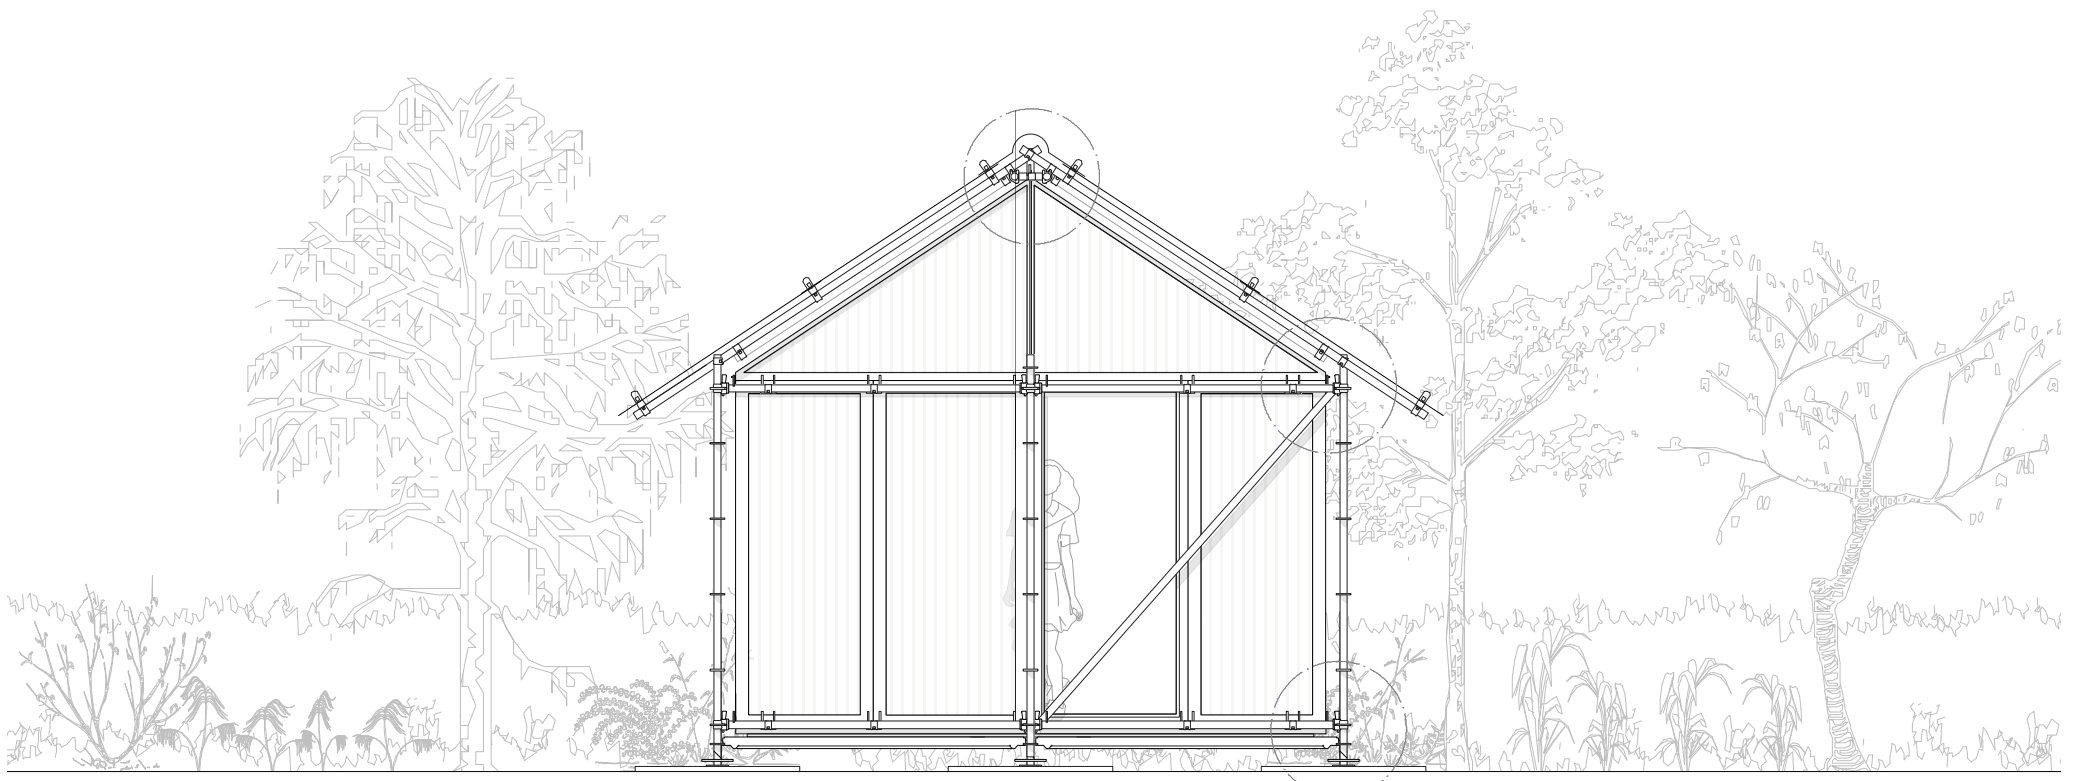

QUERANSICHT M 1:50