



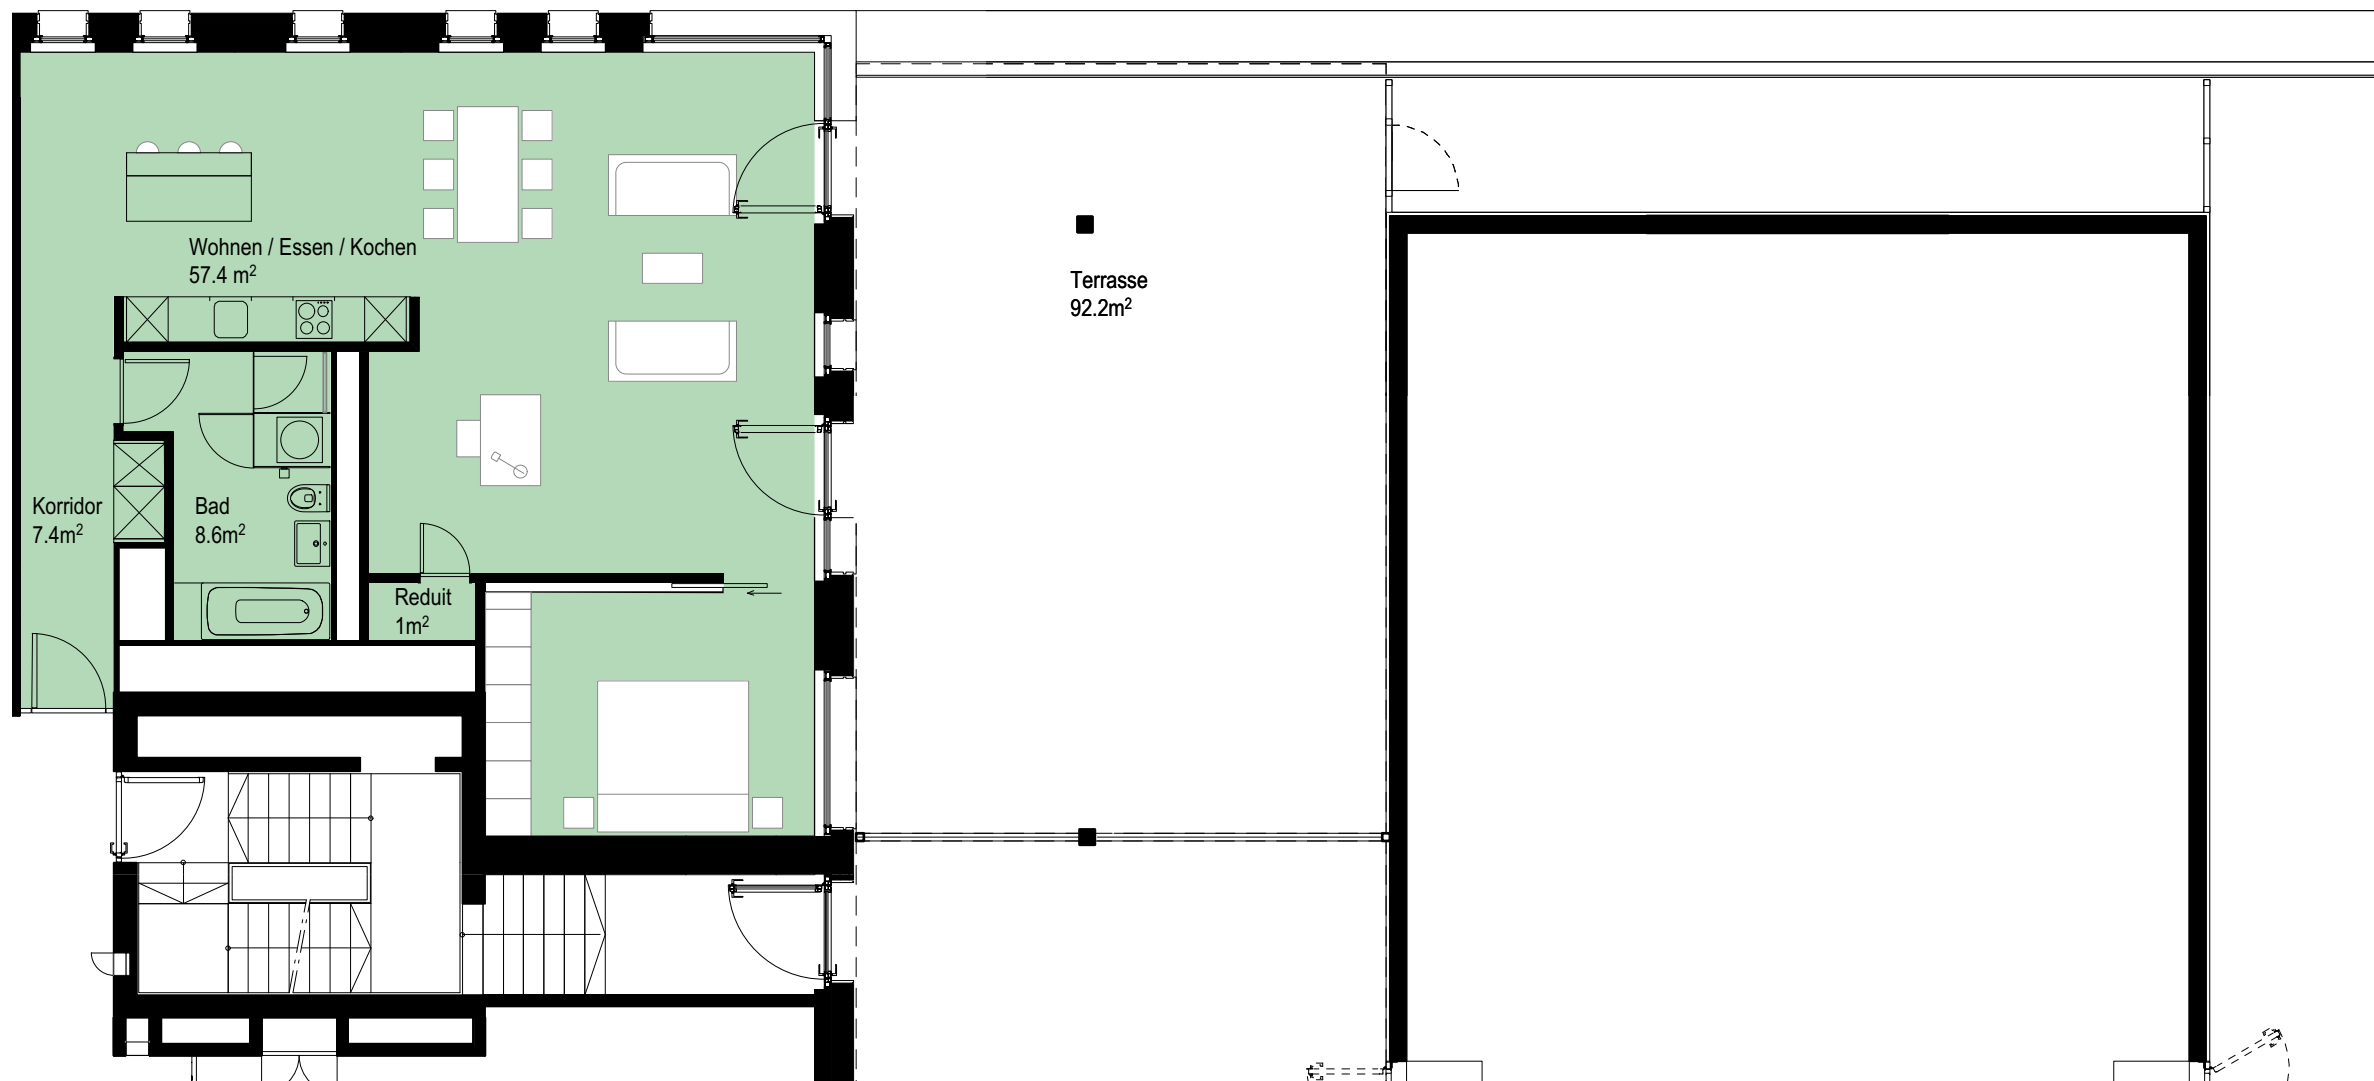


Wohnung A.05.200,
MST. 1:100


Wohnung A.05.200

Gebäude: Turm A
 Etage: 5.Obergeschoss
 Ausrichtung: Nordost
 Grösse: 1½ Zimmer
 Mietfläche: 88.5 m²
 Terrasse: 92.2 m²
 Keller: 5.2 m²

A.05.200
 Wohnung Typ 1.3 Loft
 Turm A, 5. OG

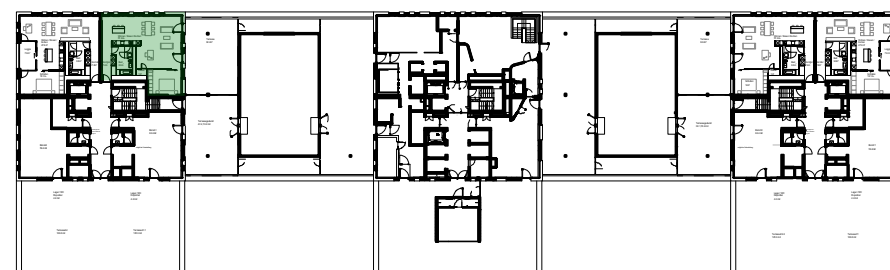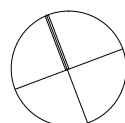

Übersicht Grundriss, 5.Obergeschoss
 MST. 1:1000

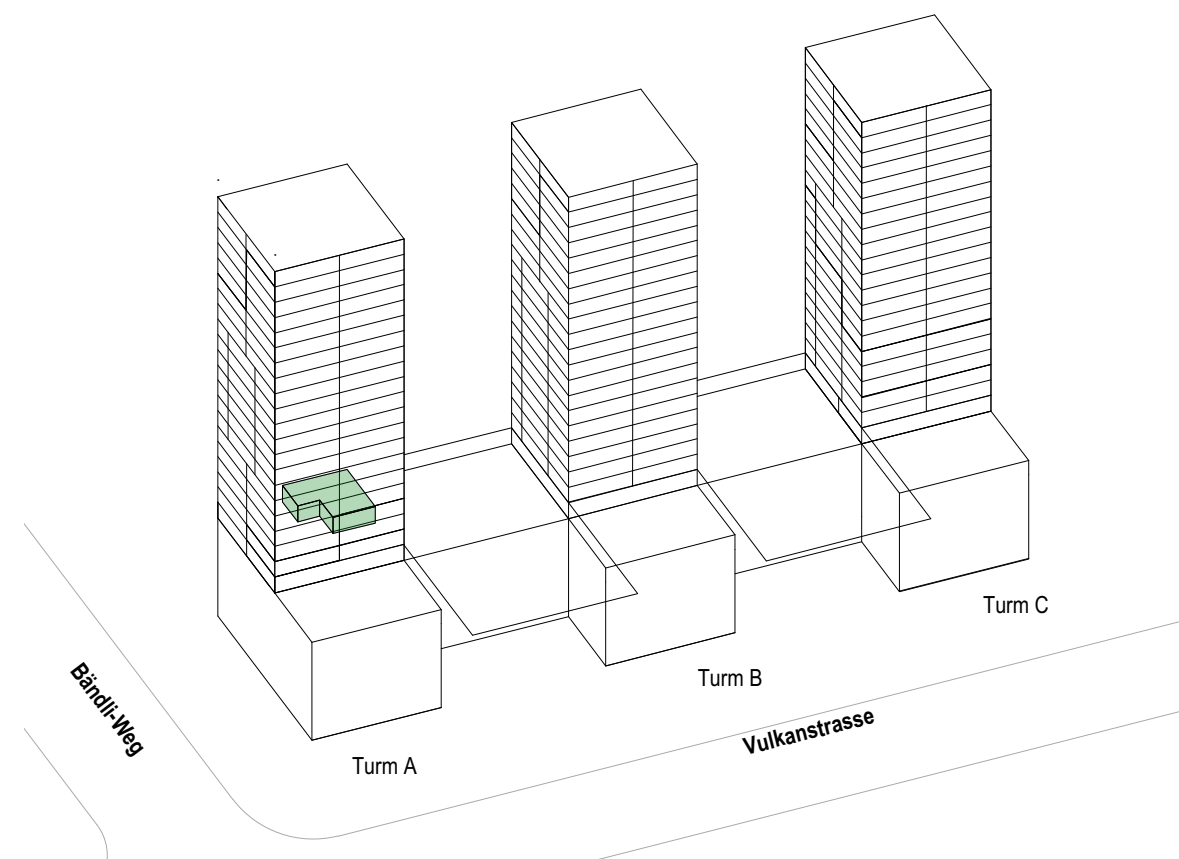

Isometrie Süd