


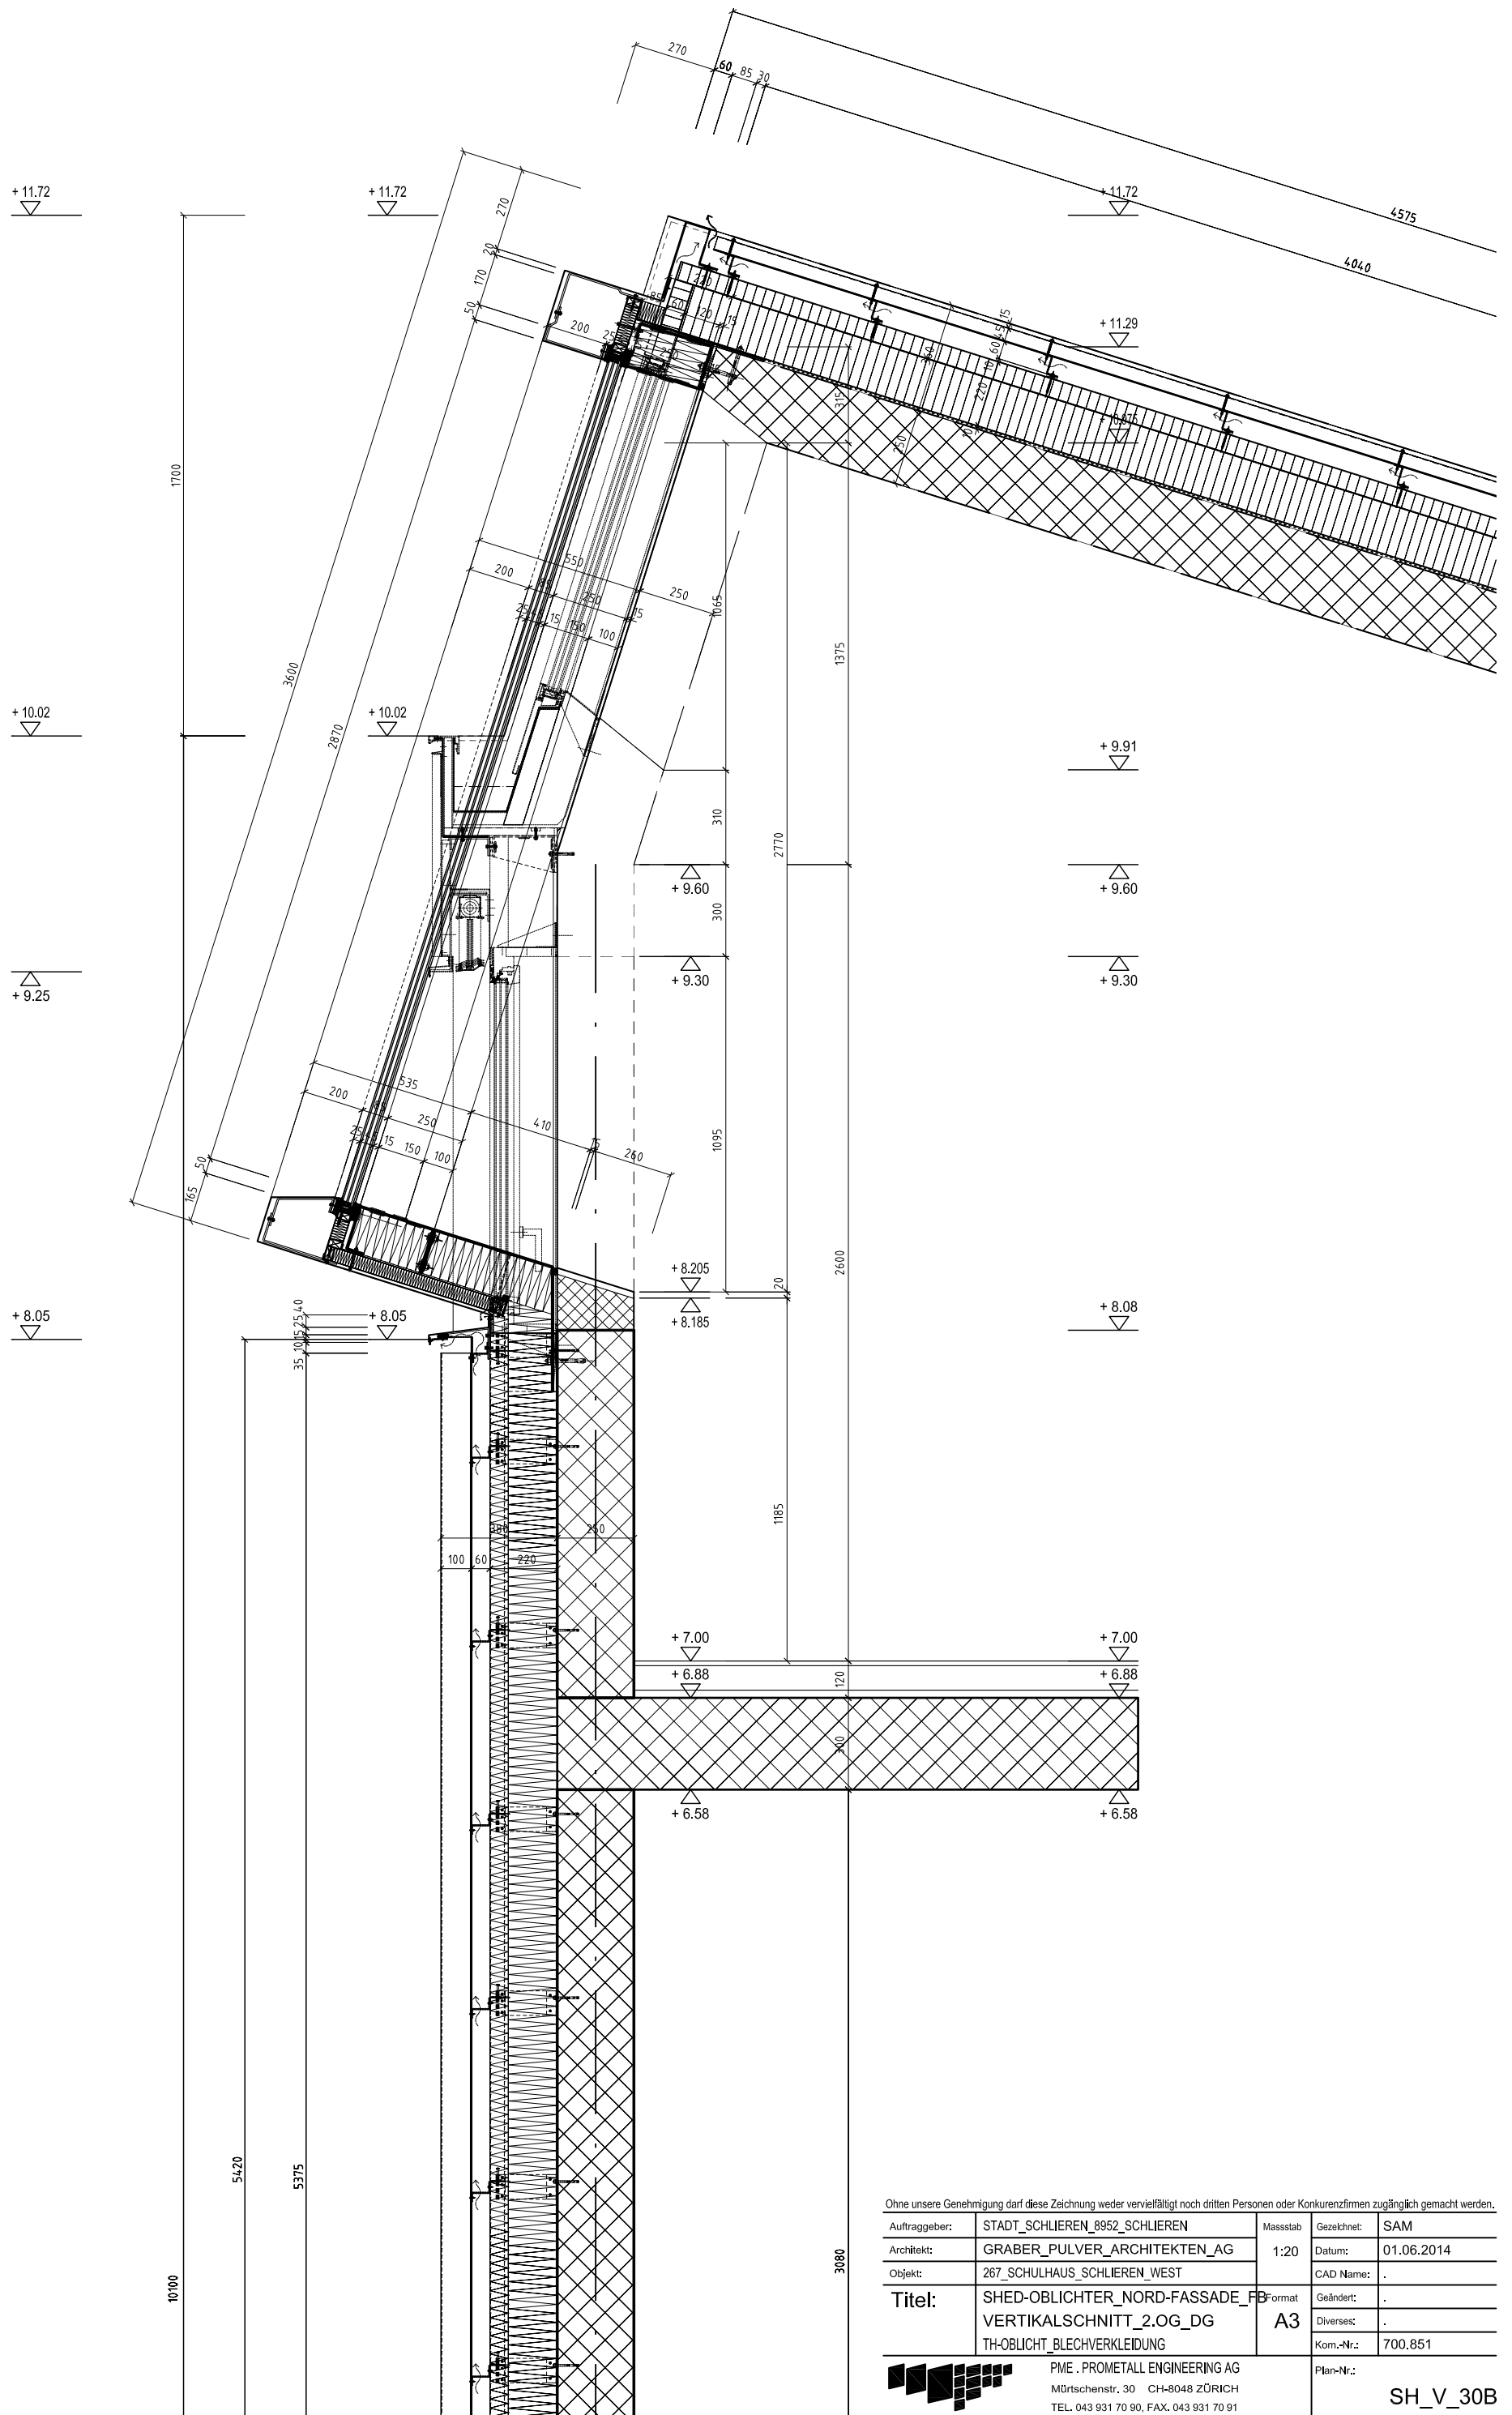

Ohne unsere Genehmigung darf diese Zeichnung weder vervielfältigt noch dritten Personen oder Konkurrenzfirmen zugänglich gemacht werden.

Auftraggeber:	STADT_SCHLIEREN_8952_SCHLIEREN	Masstab	Gezeichnet:	SAM
Architekt:	GRABER_PULVER_ARCHITEKTEN_AG	1:20	Datum:	01.06.2014
Objekt:	267_SCHULHAUS_SCHLIEREN_WEST		CAD Name:	.
Titel:	SHED-OBLICHTER_NORD-FASSADE_FB	Format	Geändert:	.
	VERTIKALSCHNITT_2.OG_DG	A3	Diverses:	.
	TH-OBLICHT_BLECHVERKLEIDUNG		Kom.-Nr.:	700.851
 PME . PROMETALL ENGINEERING AG Mürtschenstr. 30 CH-8048 ZÜRICH TEL. 043 931 70 90, FAX. 043 931 70 91				Plan-Nr.: SH_V_30B