composition toiture :
tuiles terre-cuite morandi
contre-lattage sapin - 3 cm.
lattage sapin - 6 cm.
étanchéité
isoroof joints non collé - 3.5cm
isolation flumroc SOLO entre chevrons - 24 cm.
barrière vapeur type "flamex"
ossature métallique simple en profilé CD 2.7/6cm
fermacell EI60 - 2 x 1.25cm.
lissage plâtre - 1cm.

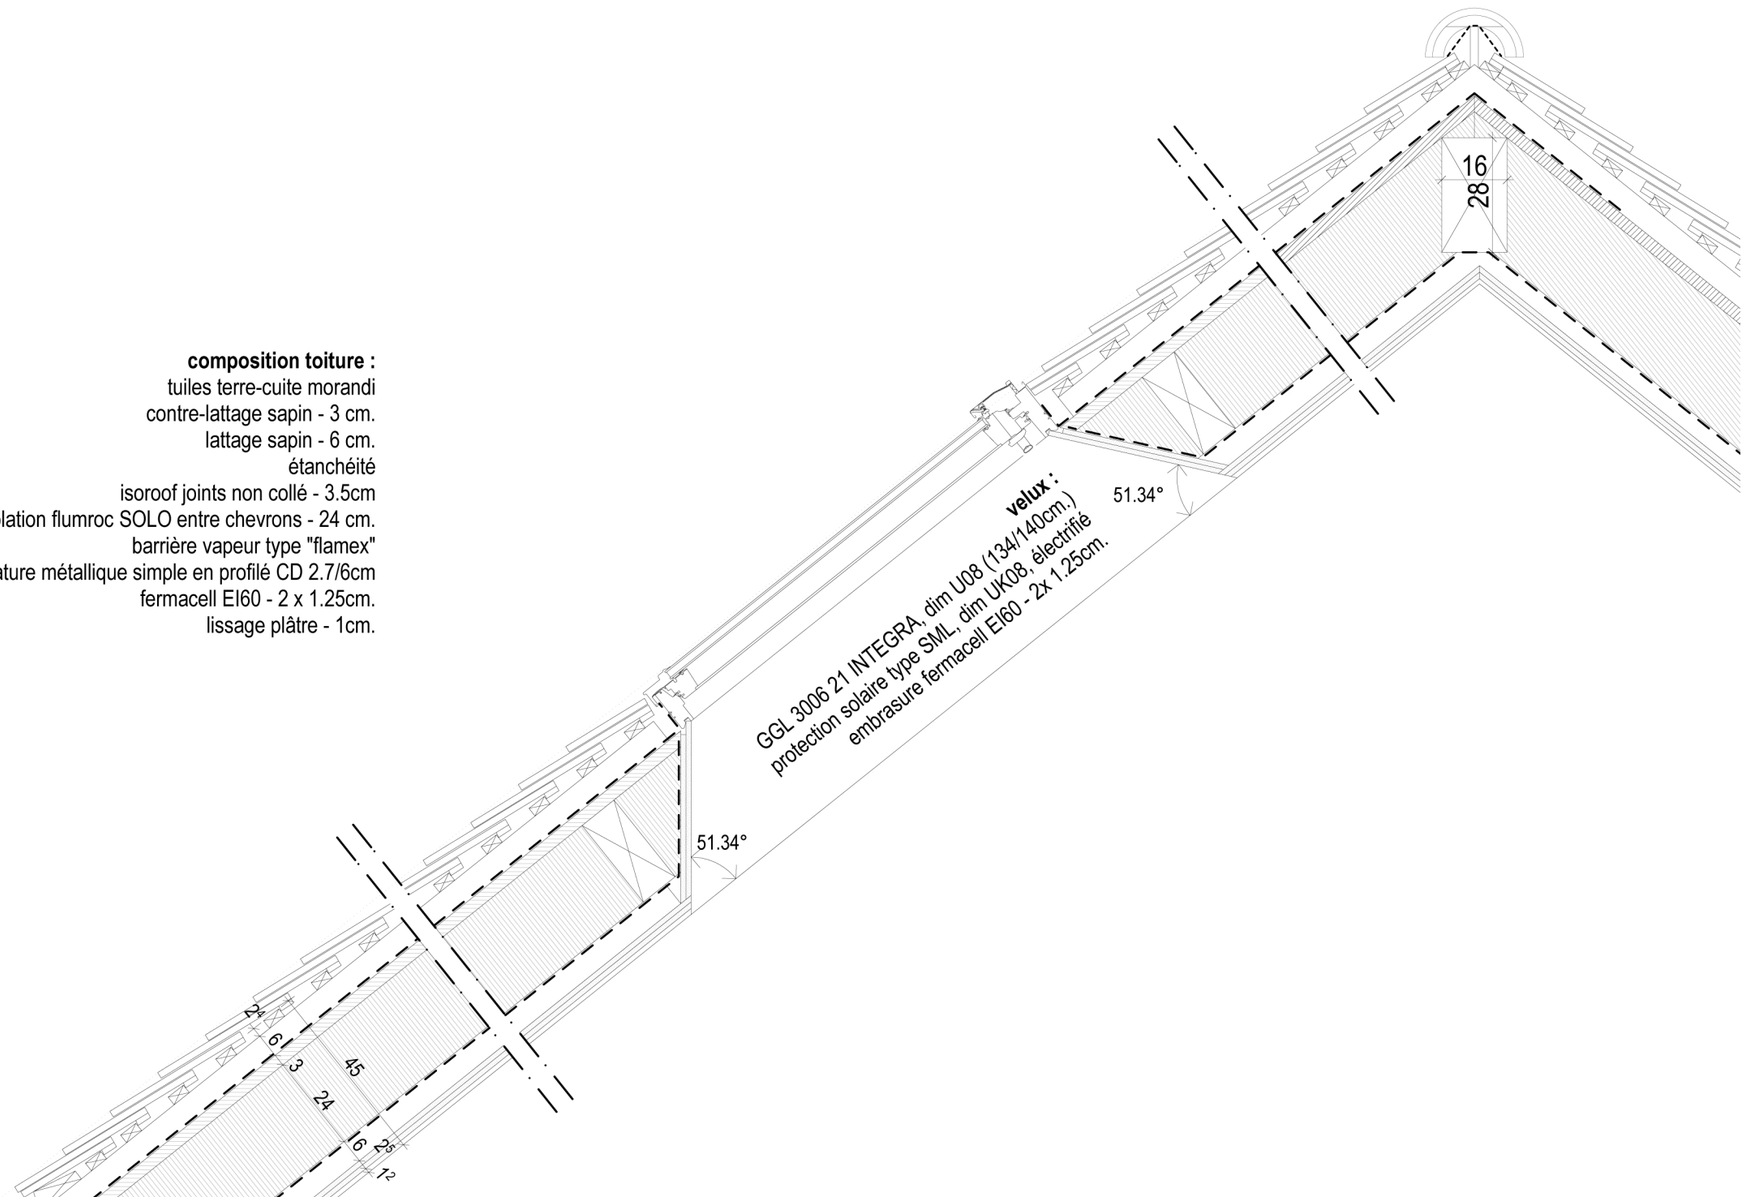

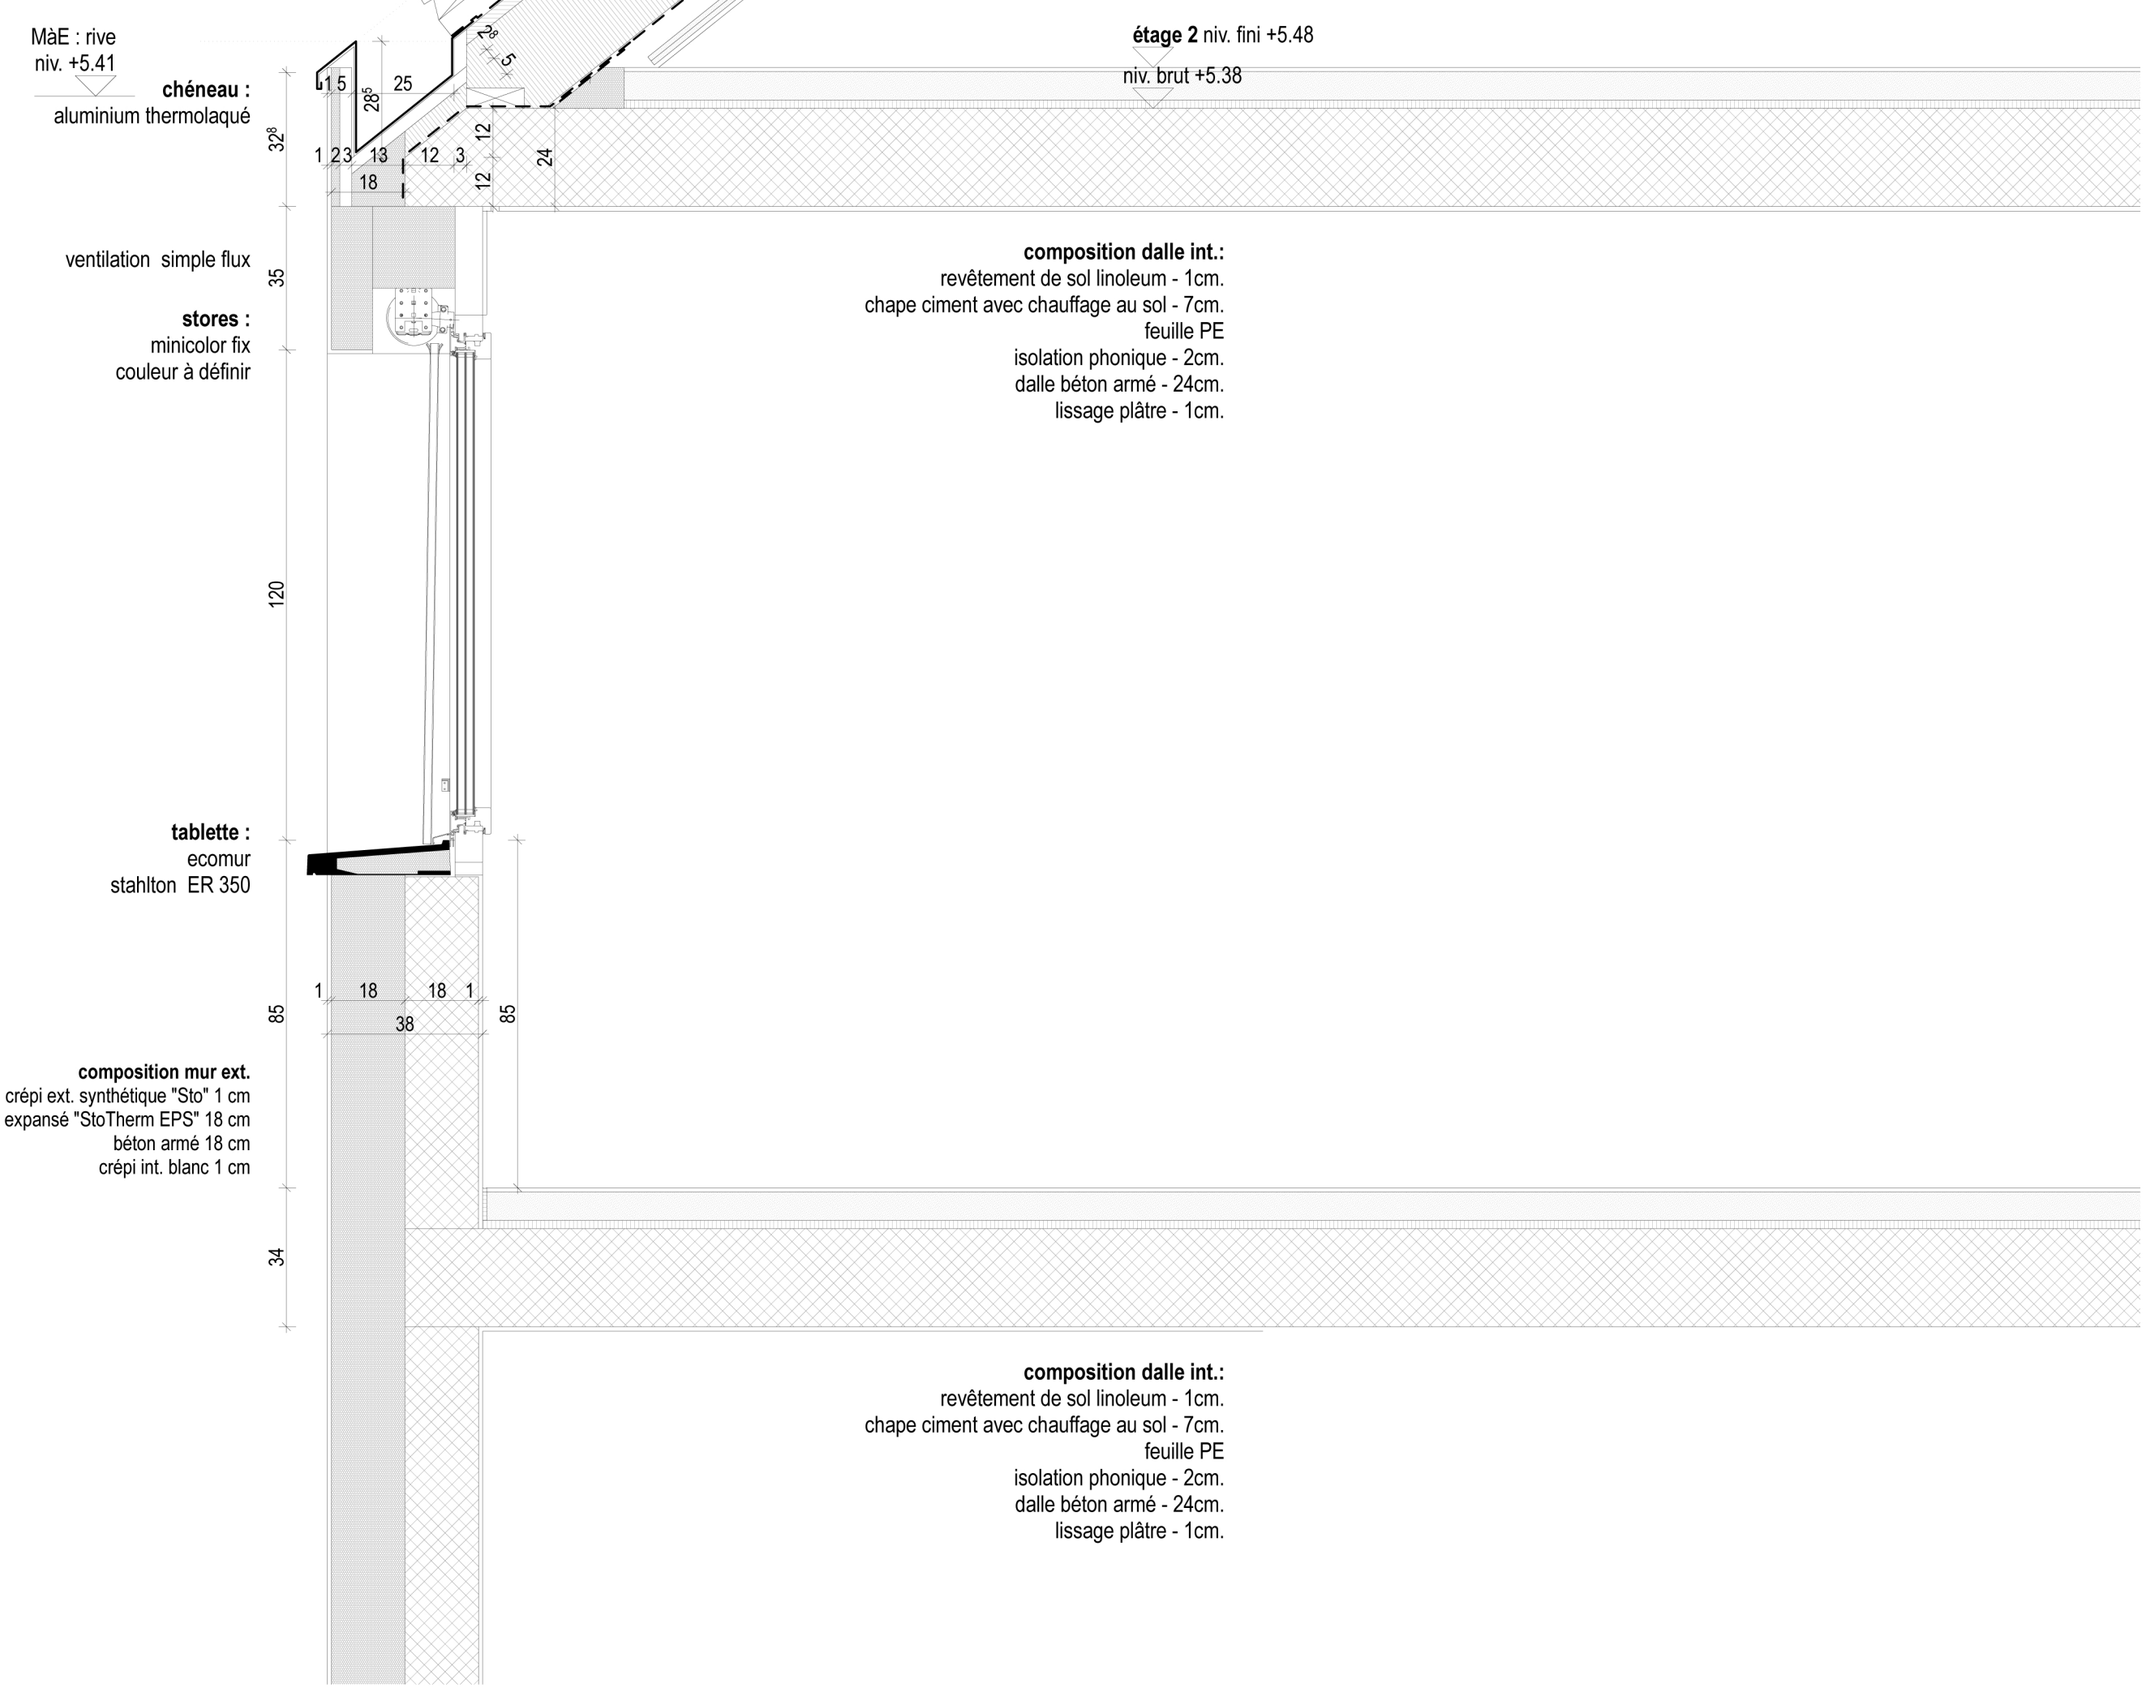

composition dalle int.:
revêtement de sol linoleum - 1cm.
chape ciment avec chauffage au sol - 7cm.
feuille PE
isolation phonique - 2cm.
dalle béton armé - 24cm.
lissage plâtre - 1cm.

composition dalle int.:
revêtement de sol linoleum - 1cm.
chape ciment avec chauffage au sol - 7cm.
feuille PE
isolation phonique - 2cm.
dalle béton armé - 24cm.
lissage plâtre - 1cm.

0 cm 20 100