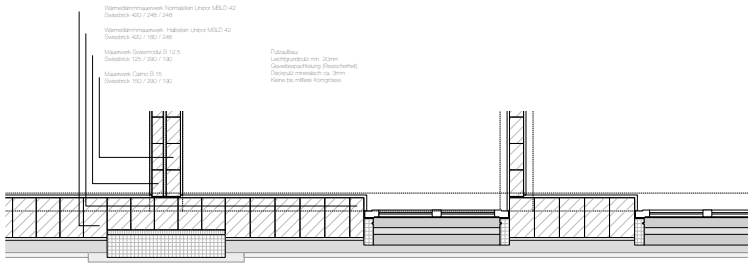


Grundriss 2. Obergeschoss

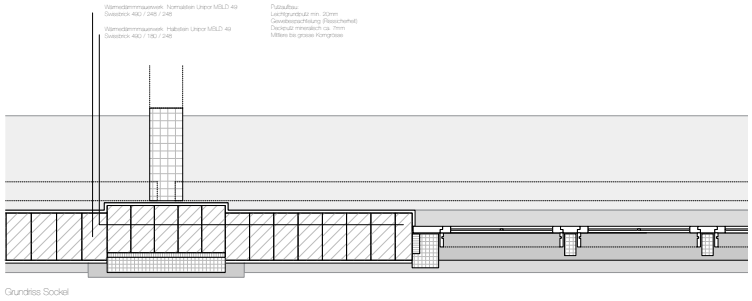


Grundriss Sockell

Aussenansicht Fassade

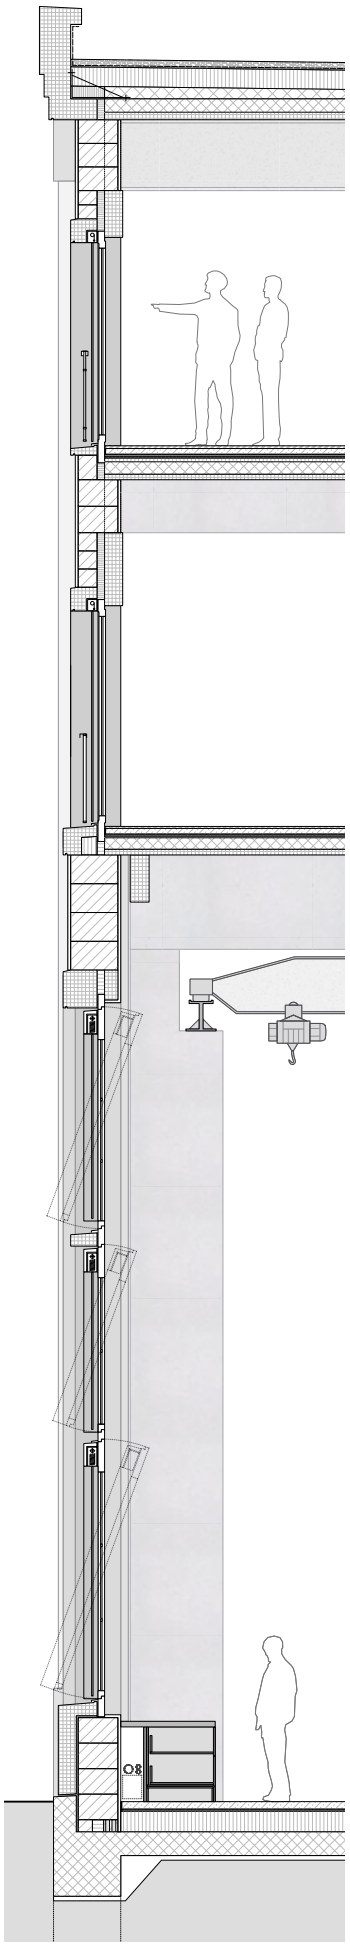

Fassadenschnitt

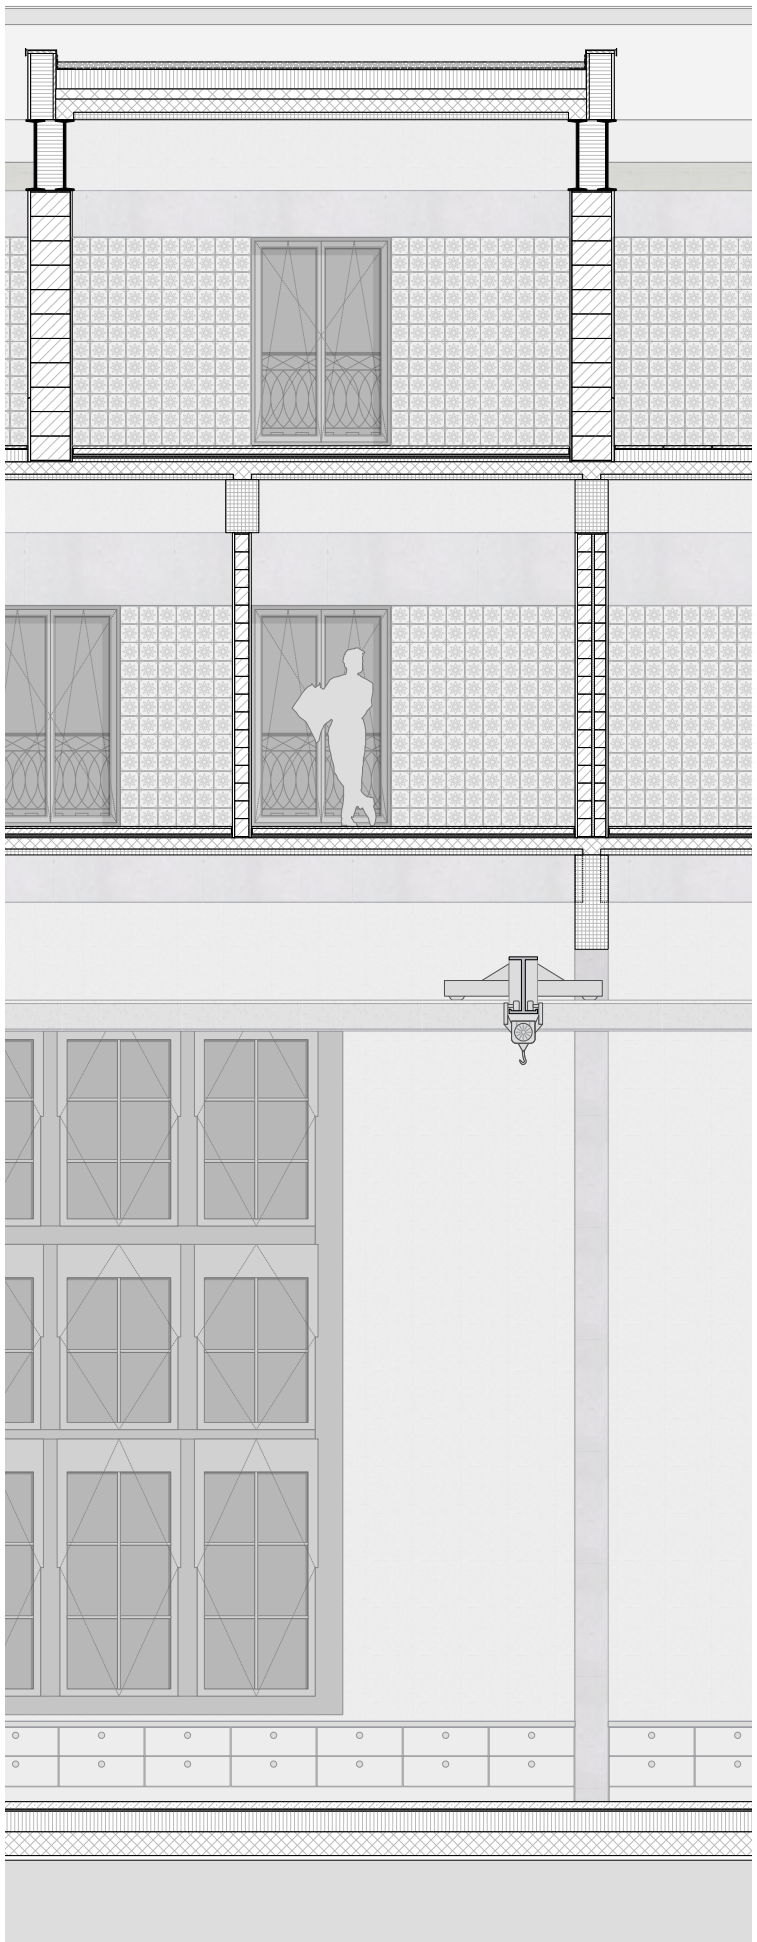

Innenansicht Fassade