




LESEN + RUHEN — Lernwaben,
Nischen und Netzebene
Podeste mit integrierten
Bücheregalen




MALEN + WERKEN — Wände zum Malen
tageslichtorientiert, Innenzone Werken an
zentralem Tisch, Rollen zum Zeichnen,
Bilder-/Schurwand

BAUEN + KLETTERN — Kappla/ Klötze
für Spielgruppe, Kletterwand, Töggelikasten
Polsterkuben zum Bauen
für Grössere

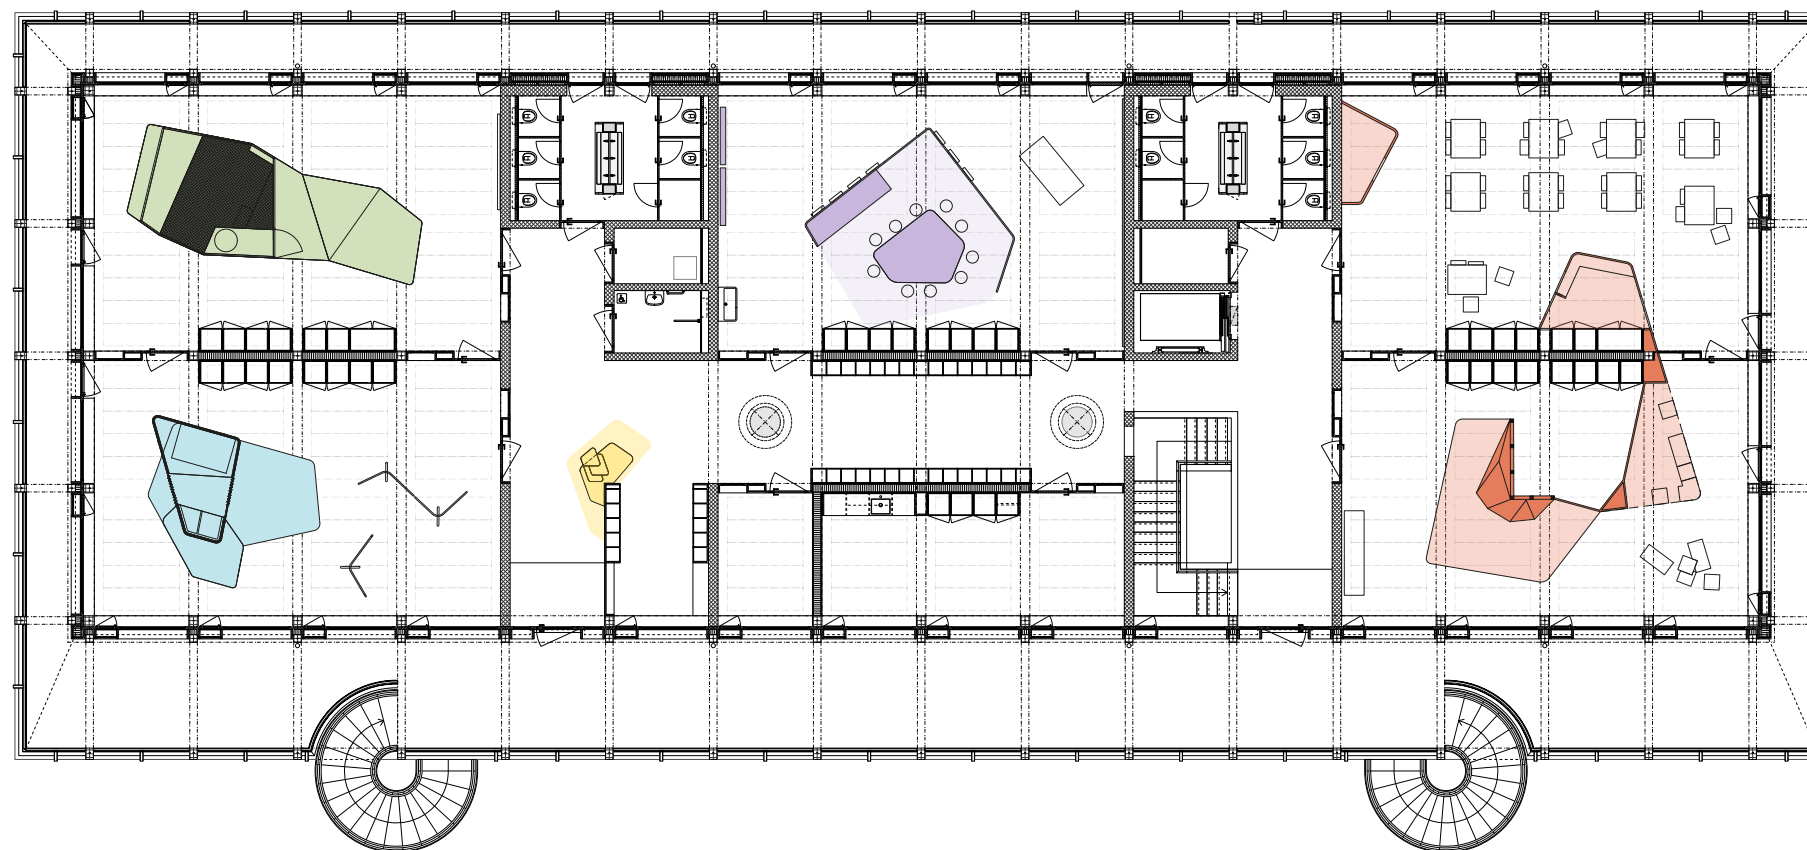

0 1 2 2.5 3 4 5m

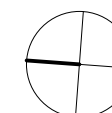

SPIELEN — Verkleiderle, Theaterle,
Bäbiegge und Höhlen bauen
mit Polstermatten/-elementen



EMPFANG — Anlaufstelle für Eltern
Präsenzboard Kinder
Infostelle und Meetingpoint

STADT SOLOTHURN
SCHULANLAGE BRÜHL
TAGESSCHULE

ÜBERSICHT
GRUNDRISS 1:200

14.05.2023/BL/RF