


- 1 Küche
- 2 Anlieferung
- 3 Therapien
- 4 Spitalapotheke
- 5 Garderoben OPS
- 6 Aufbereitungseinheit für Medizinprodukte
- 7 Raum der Stille
- 8 Facility Management
- 9 Lager & Logistik
- 10 Wascheausgabe und Zentralgarderoben
- 11 Bettenzentrale
- 12 Zivilschutz
- 13 Katastrophen / Pandemie
- 14 Spitalarchiv
- 15 Technik

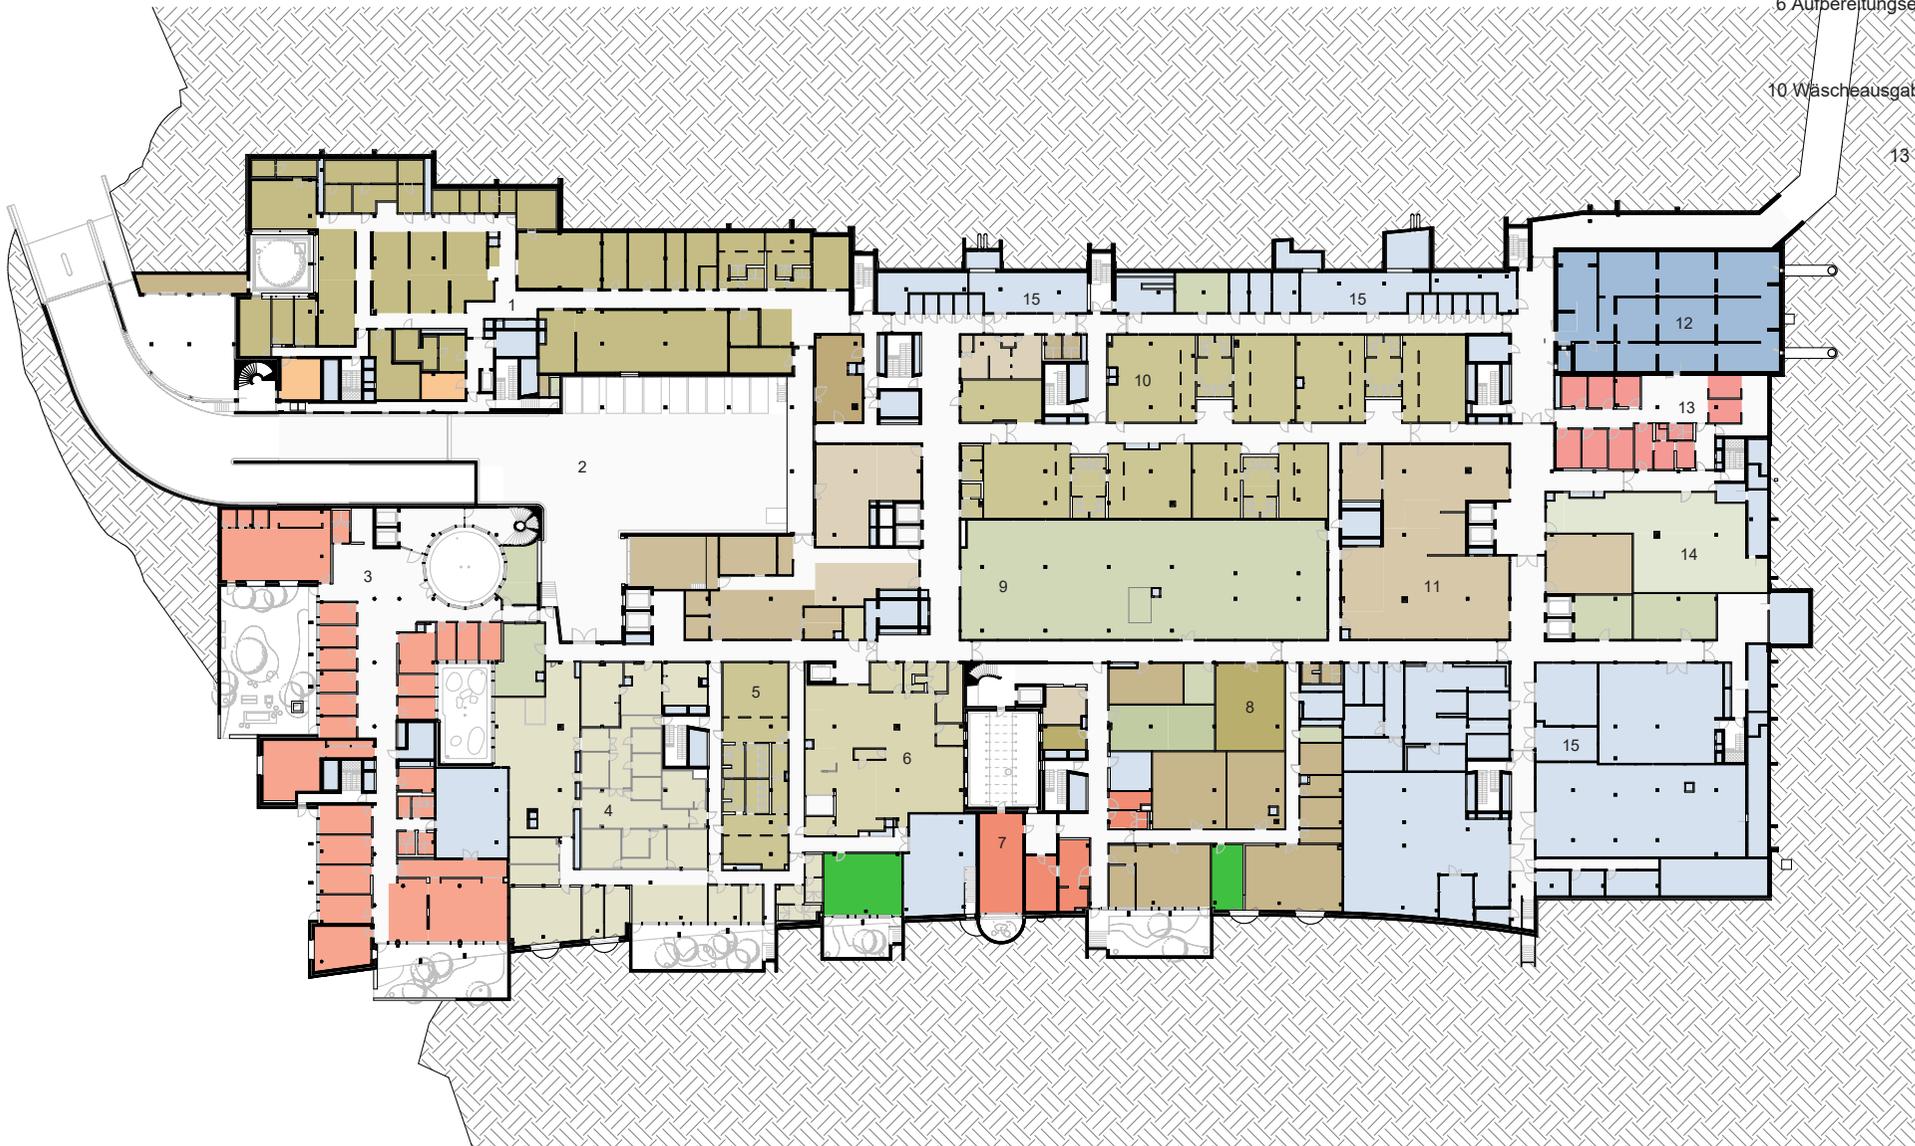

GRUNDRISS 1.UG

Masstab 1:1000

