
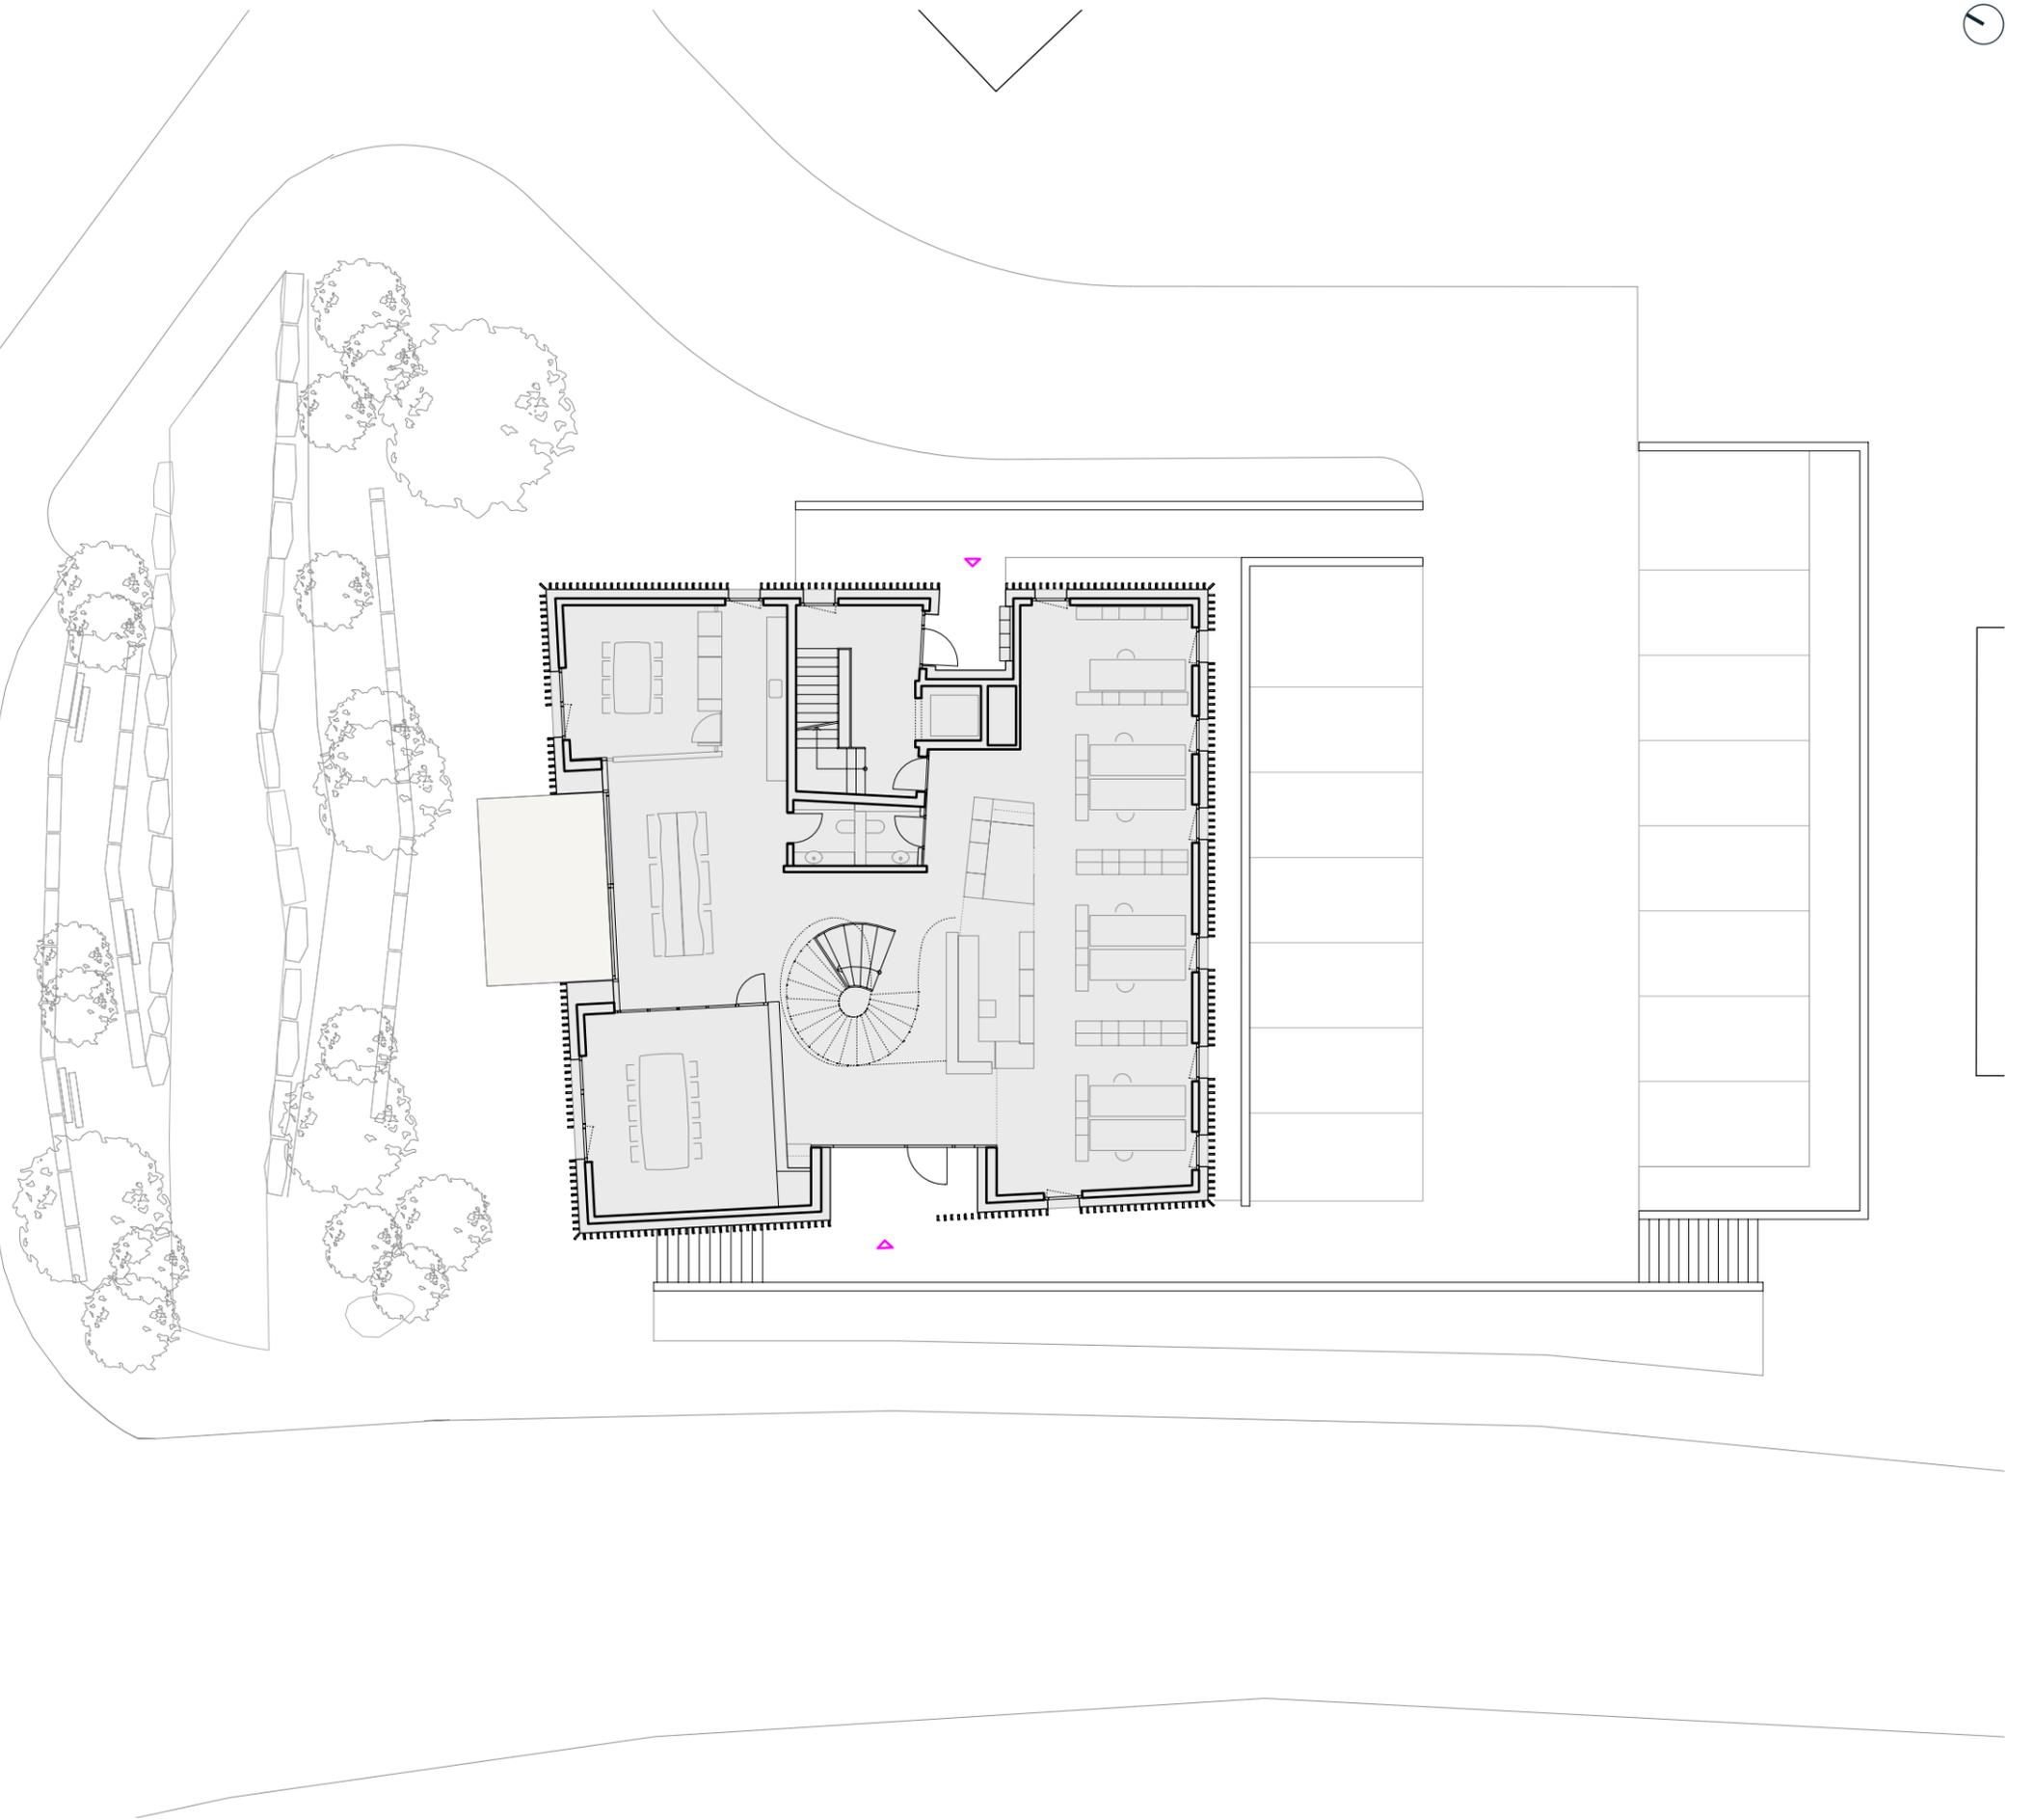
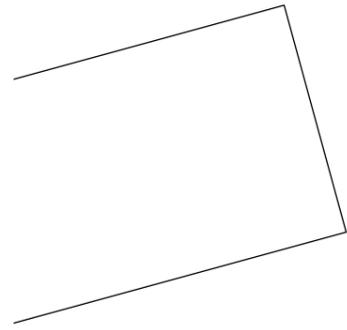


Situation 1:5000

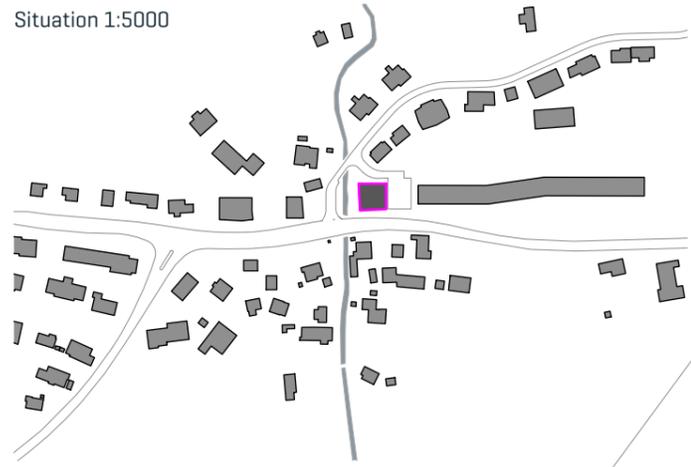

Erdgeschoss (Büro) mit Umgebung 1:200