


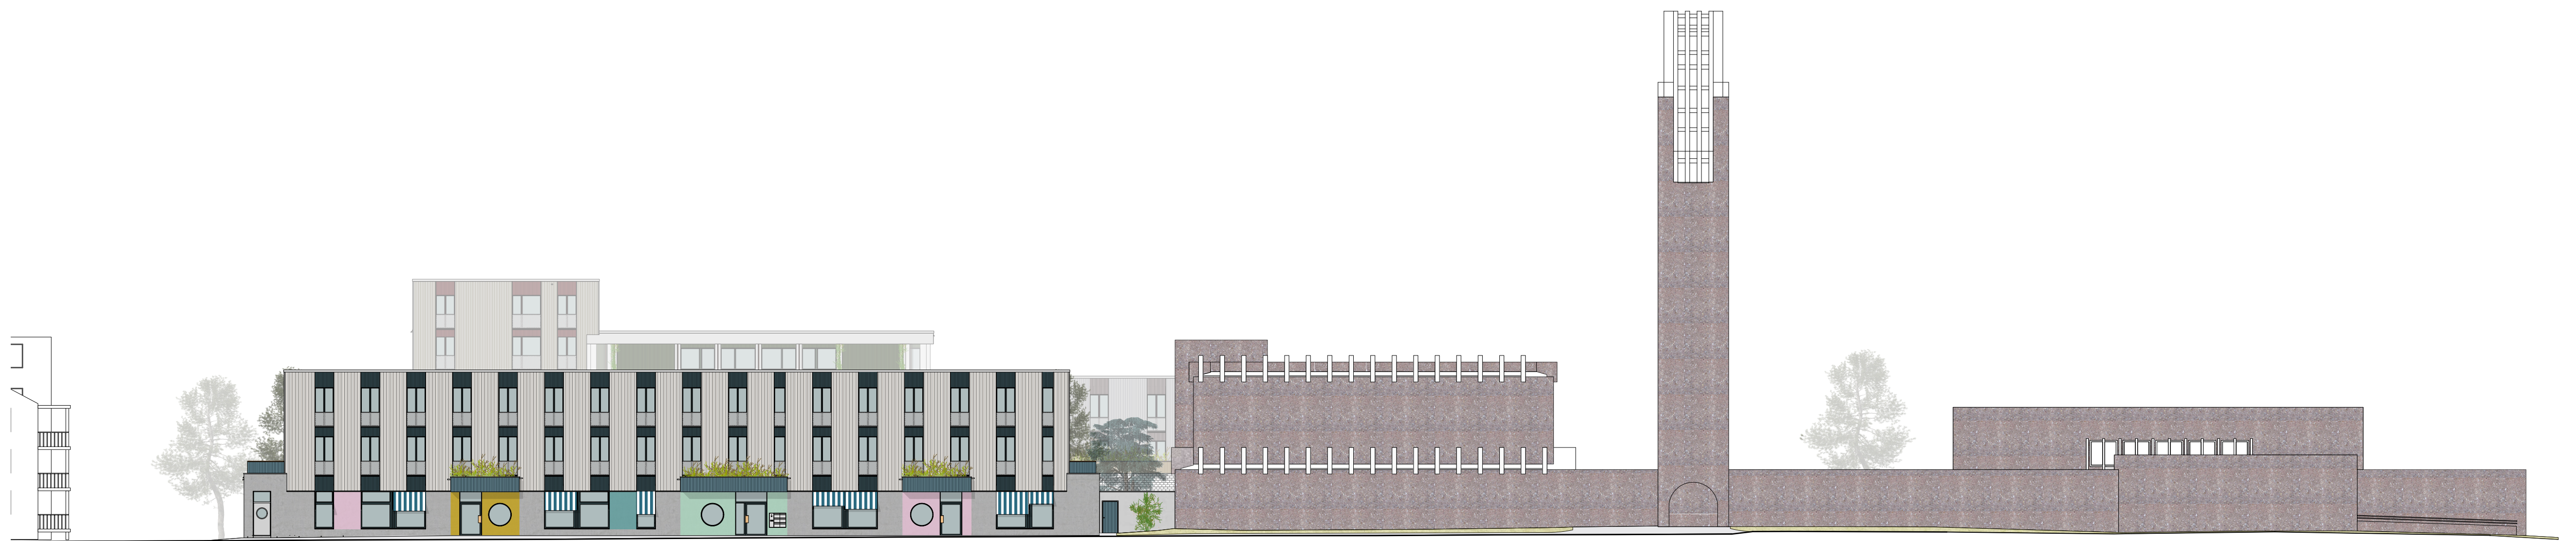

Ansicht Süd, 1:250, A1

Schneider Studer Primas Architekten GmbH, Pfingstweidstrasse 6, 8005 Zürich, T: 044 521 23 10, info@schneiderstuderprimas.ch

1:250 1m 5m 10m