


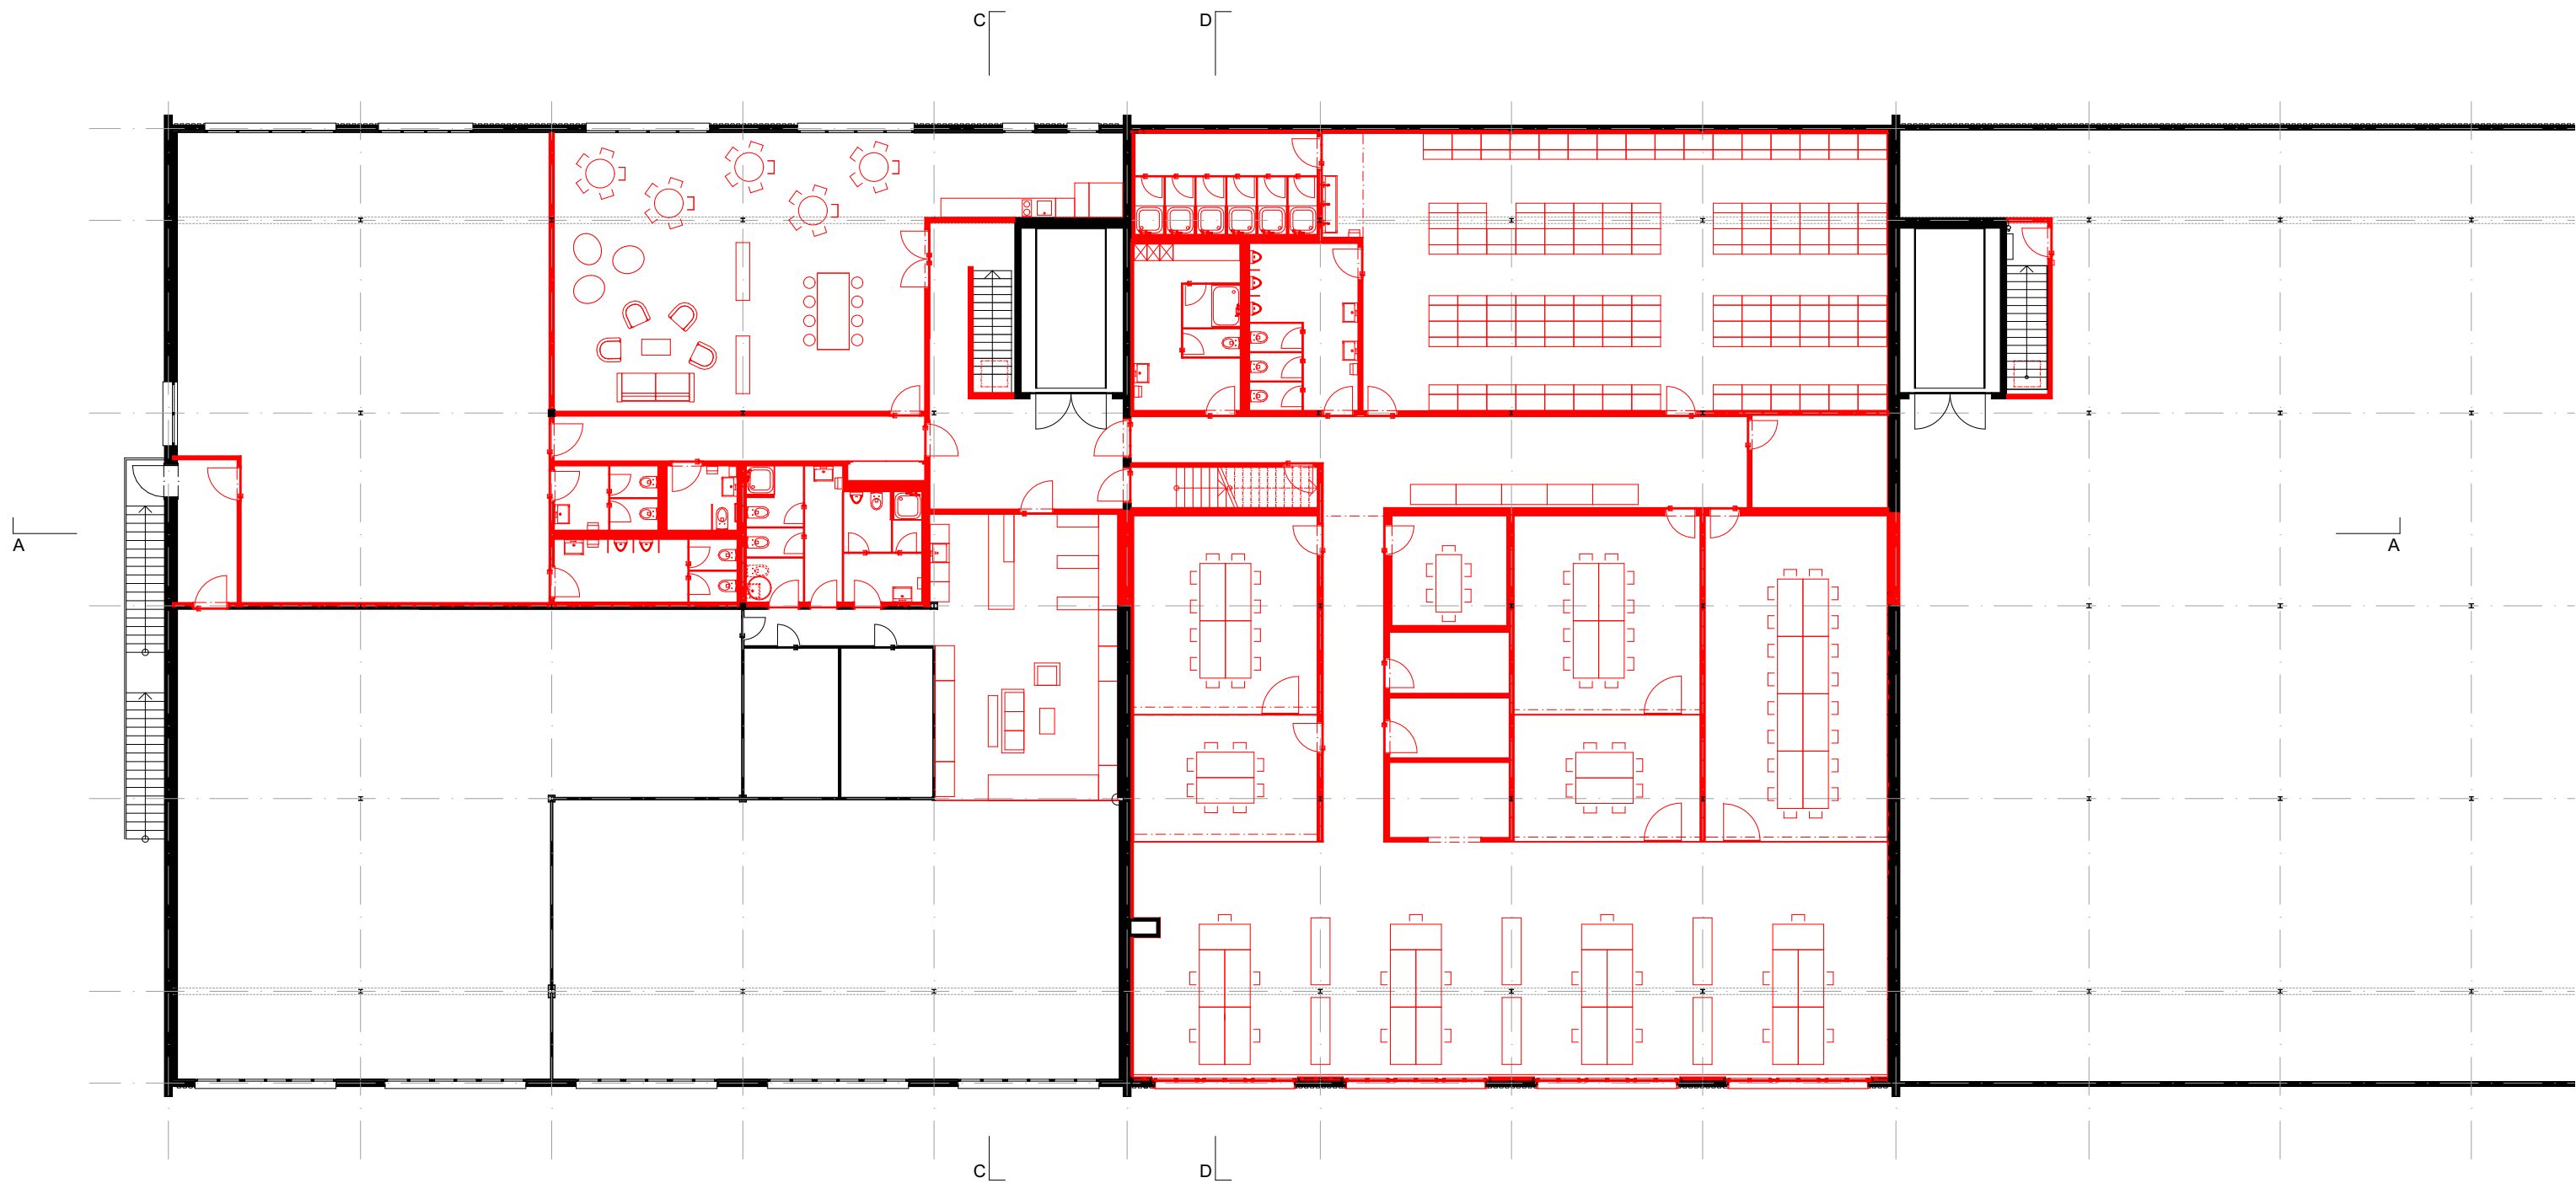

Grundriss Obergeschoss 1:200

