


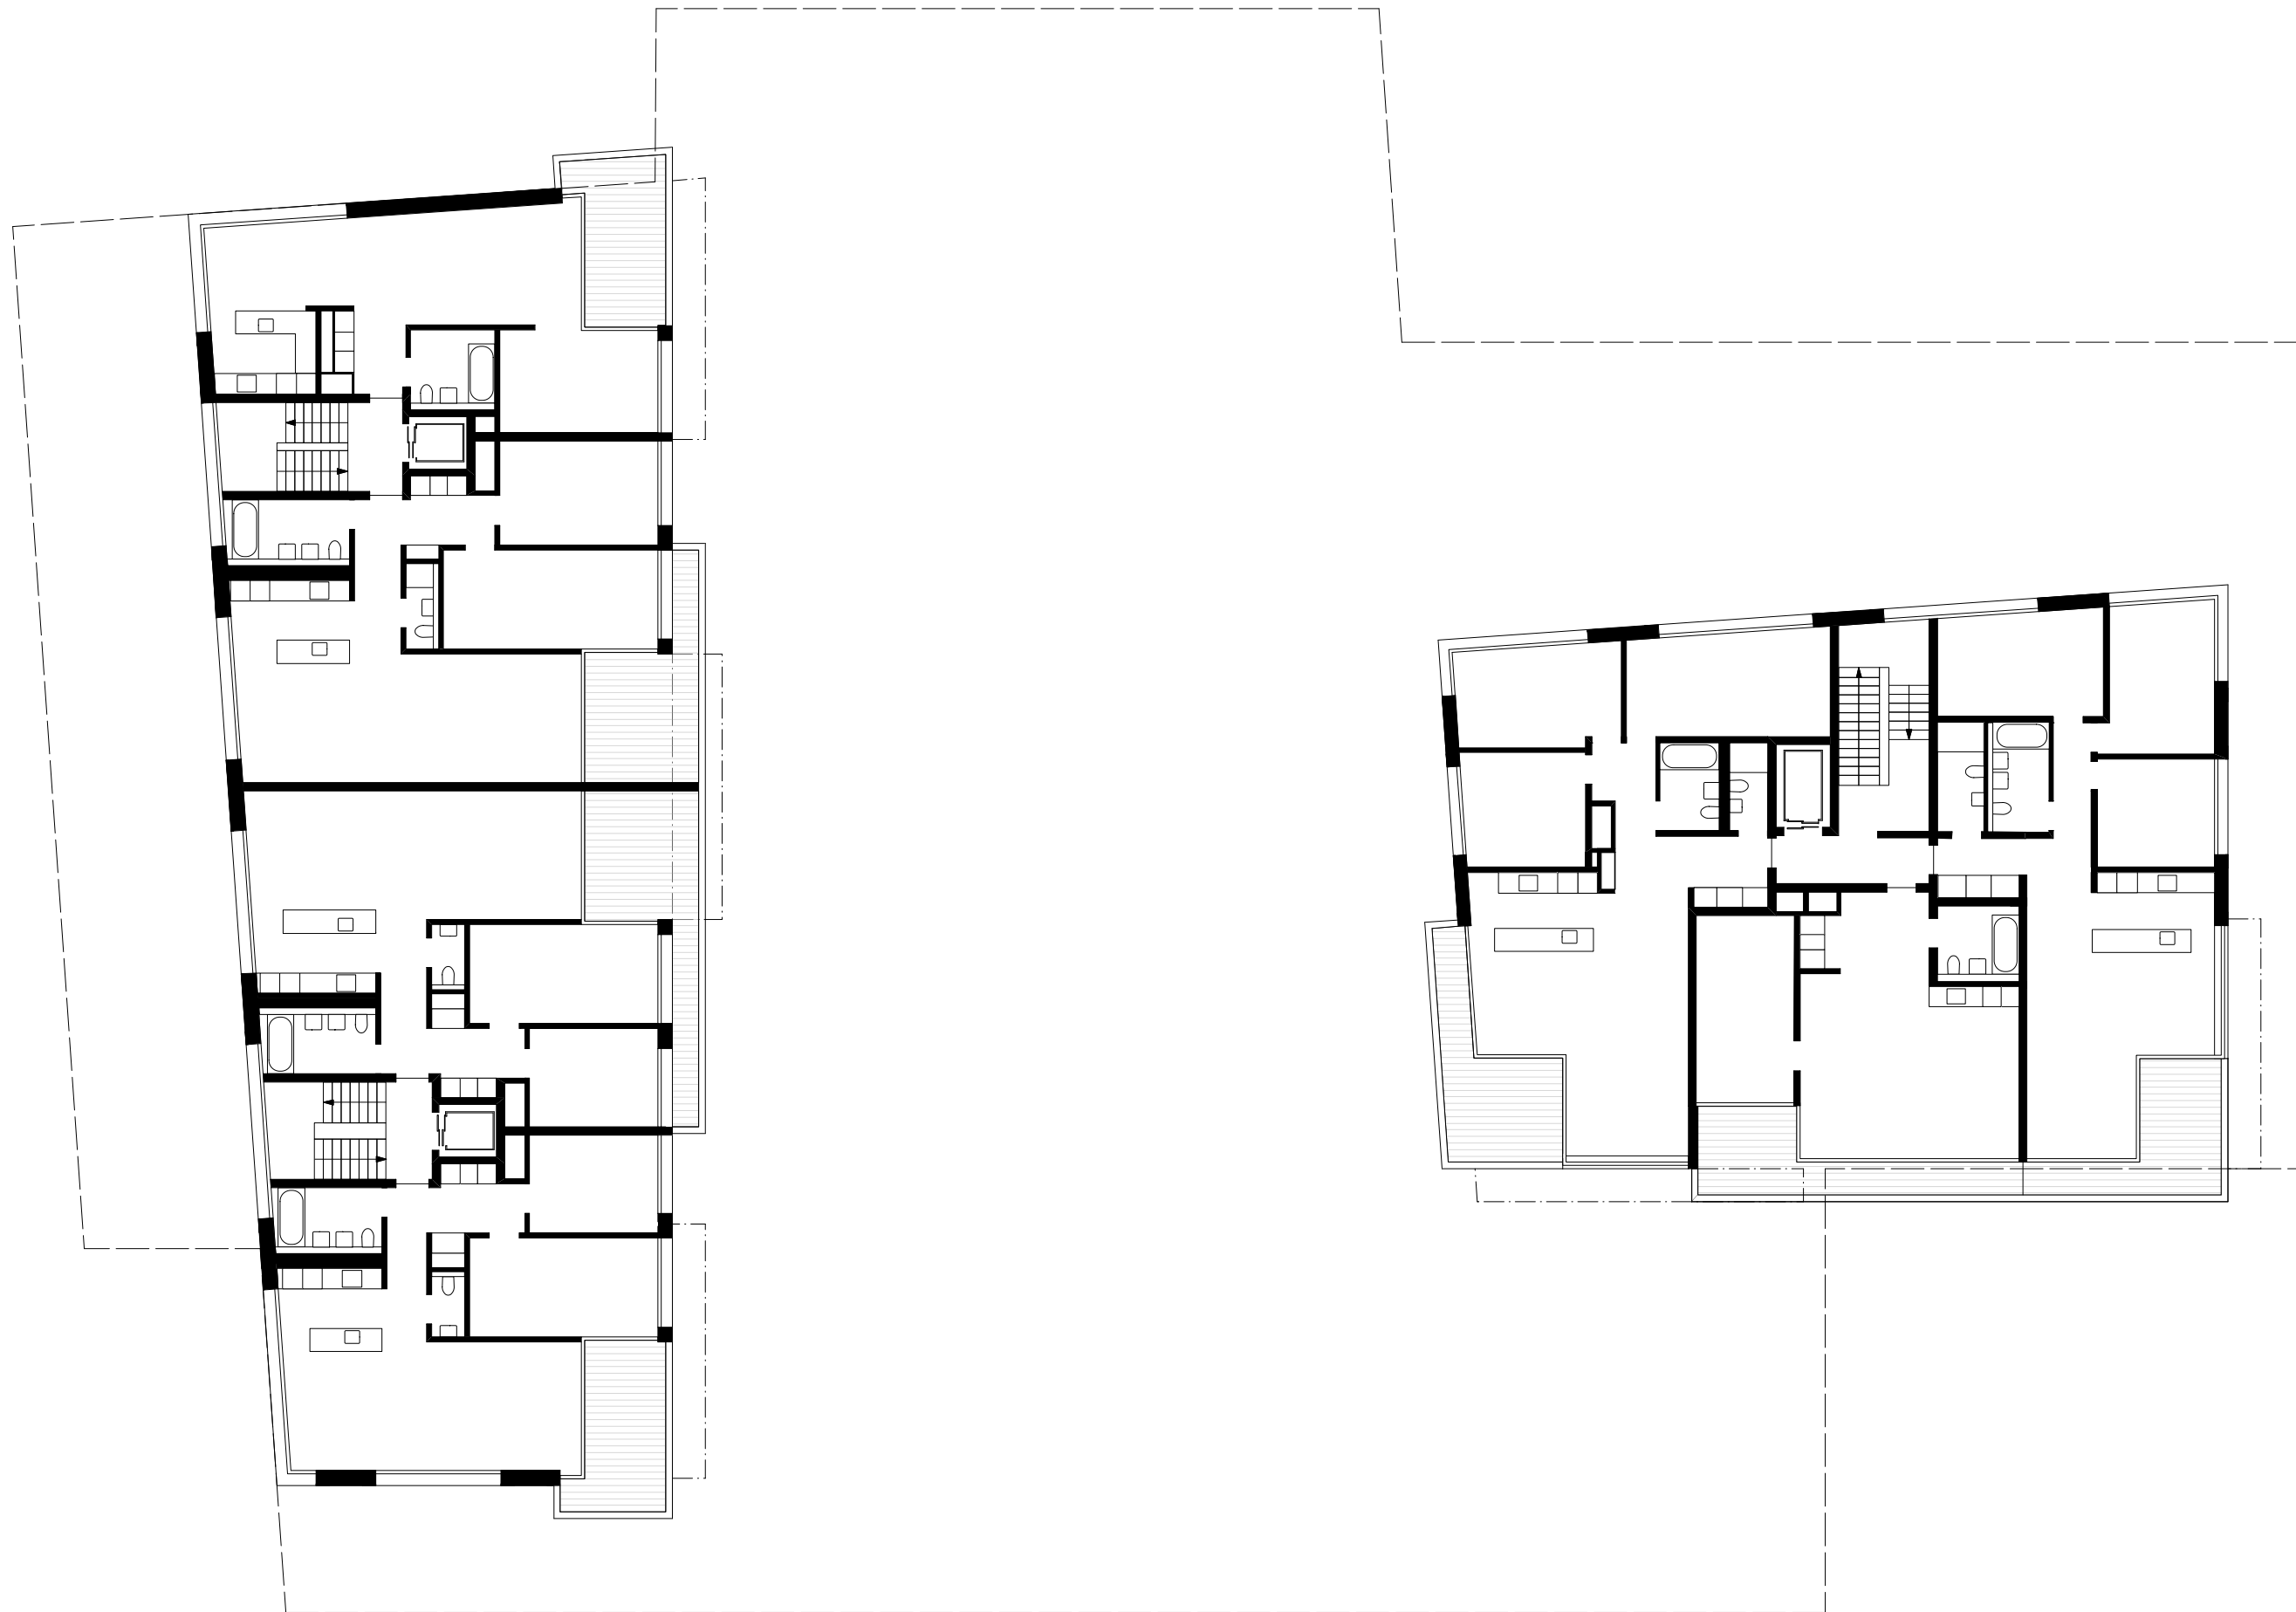

Grundriss Obergeschoss (ungerade)
1:200

