




façade nord-est

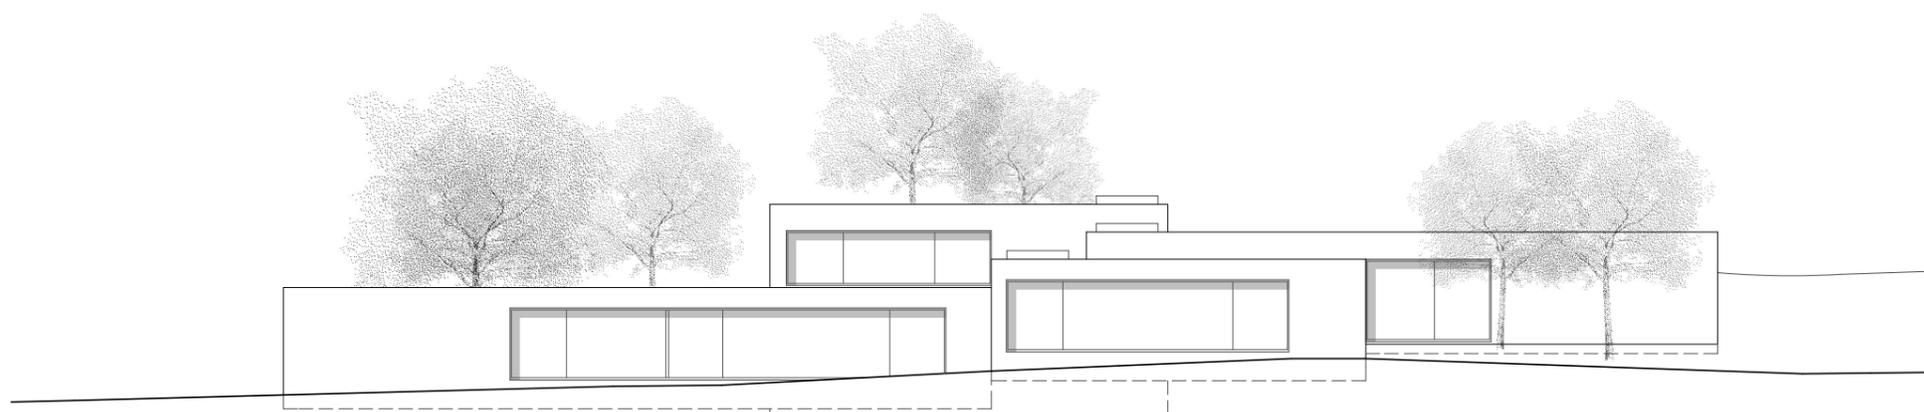

façade sud-est

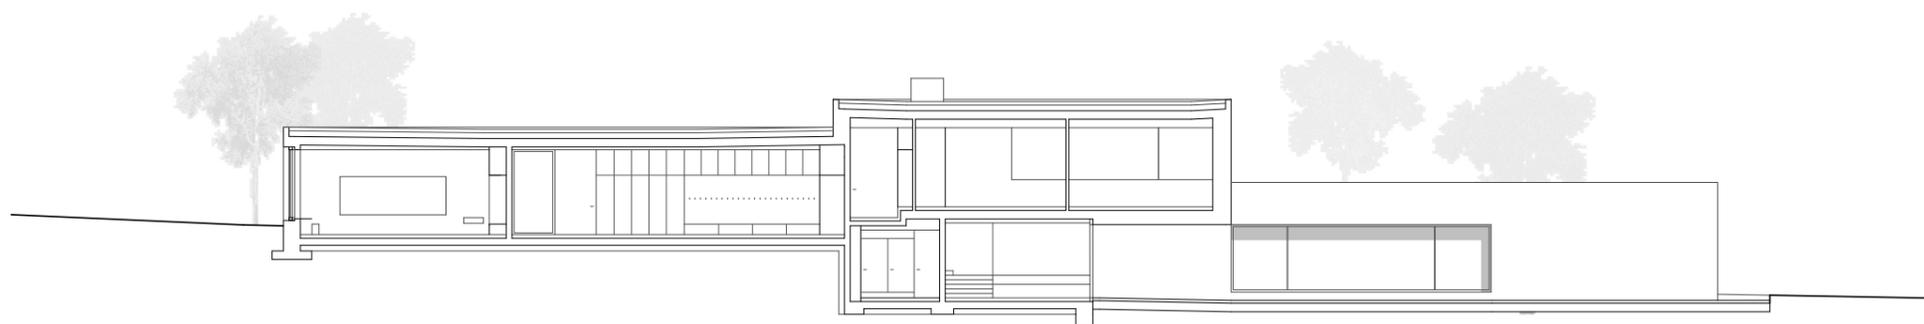

coupe entrée école

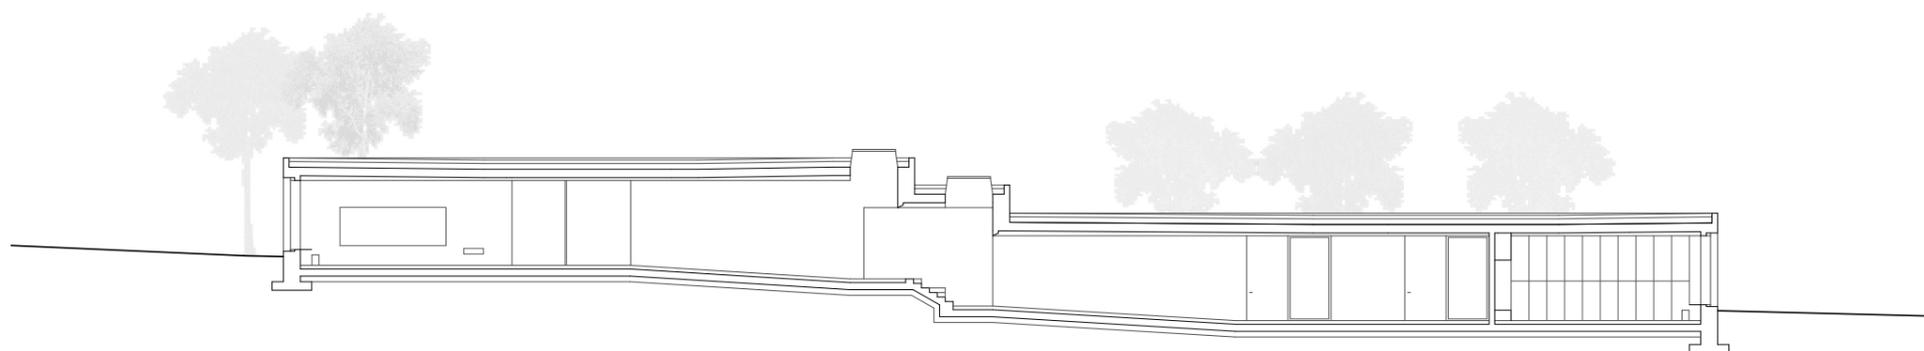

coupe salles de classe