



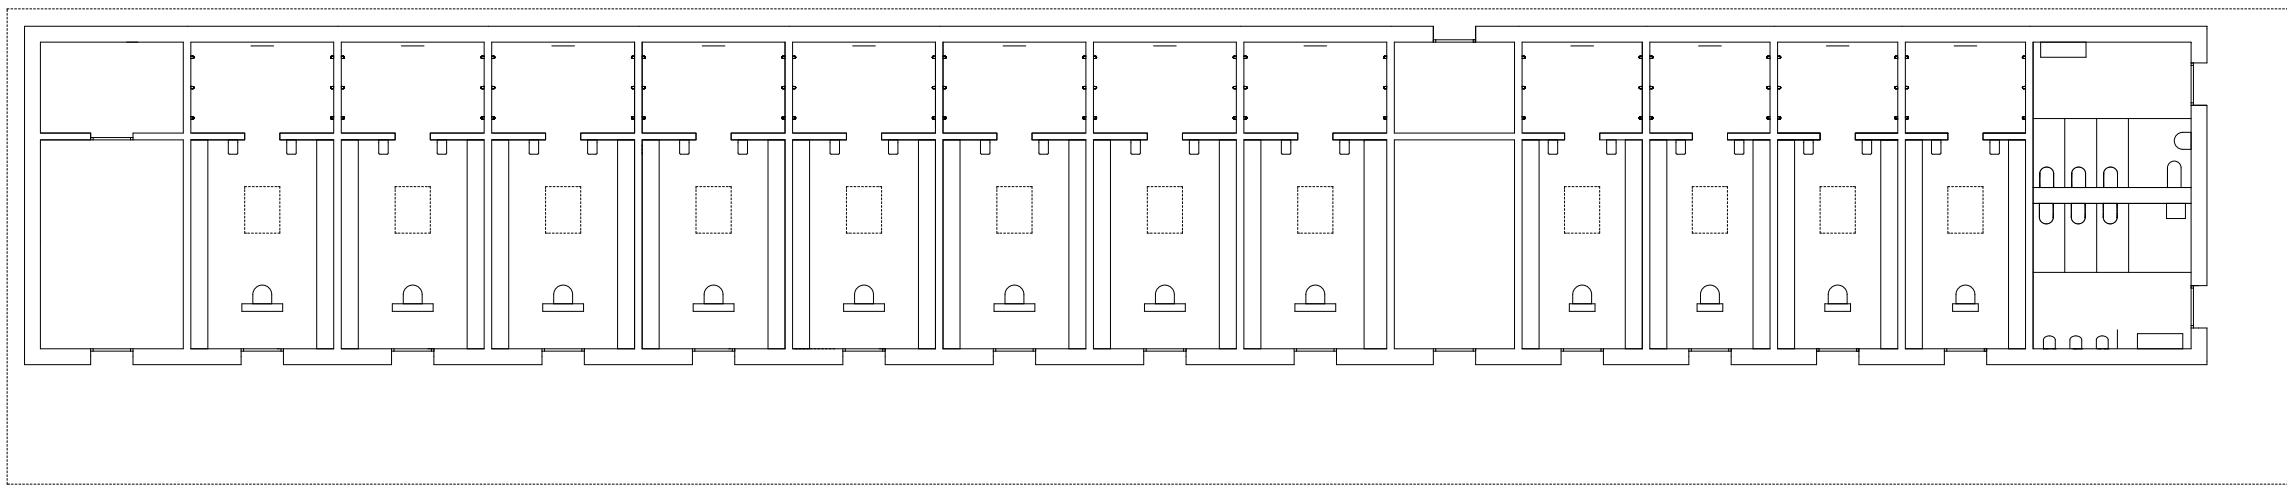

rez-de-chaussée

sma

STENDARDO MENNINGEN ARCHITECTES
route des Acacias 43
1227 Les Acacias

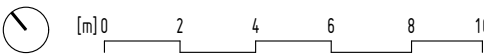

VESTIAIRES DU STADE DE VERNIER
avenue Louis-Pictet 17, 1214 Vernier