




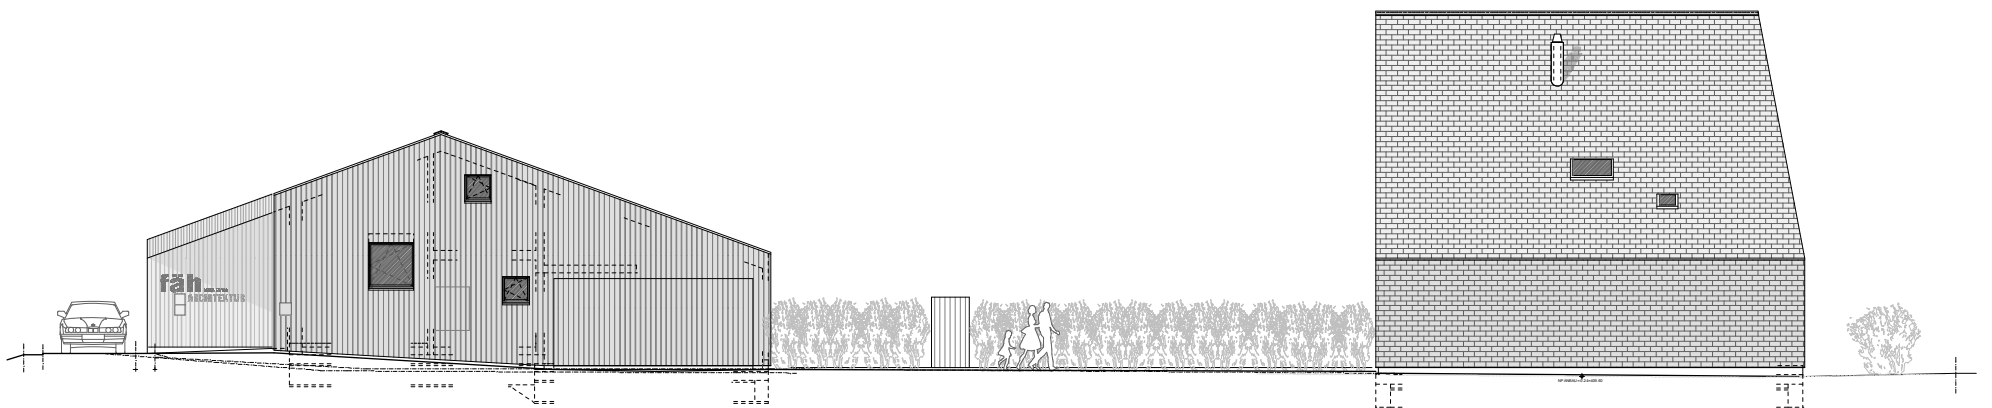


SÜDOSTFASSADE 1:200

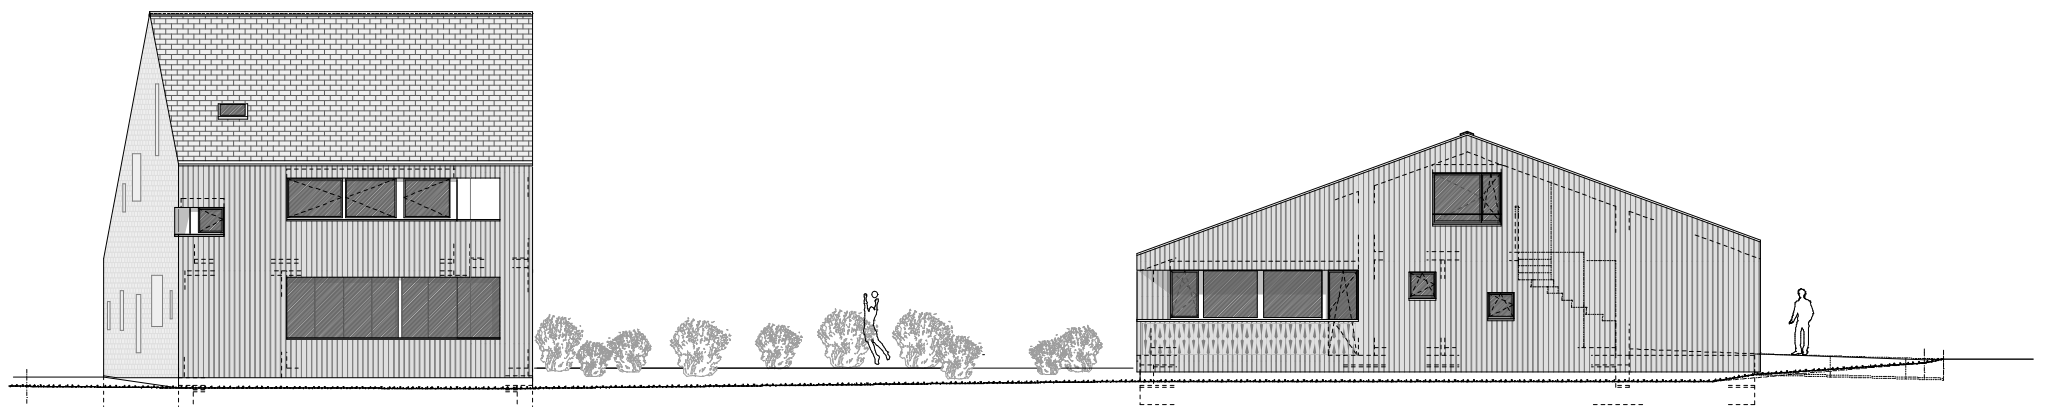


NORDWESTFASSADE 1:200

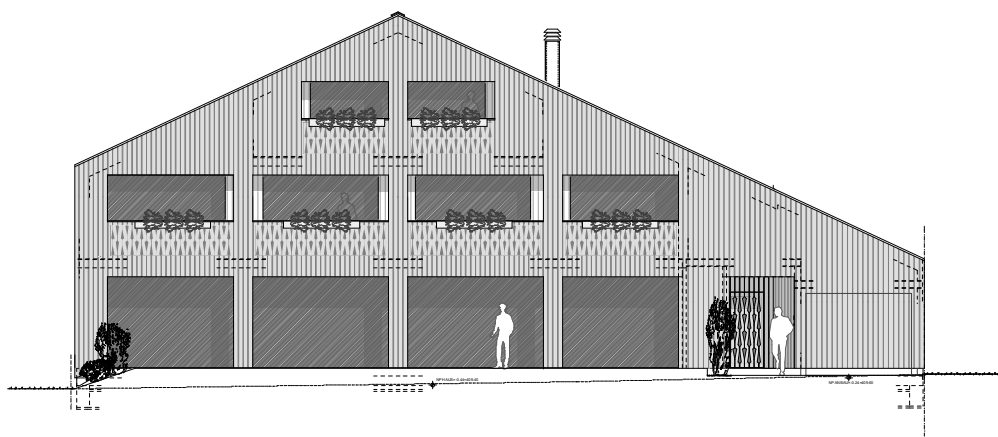


SÜDWESTFASSADE 1:200

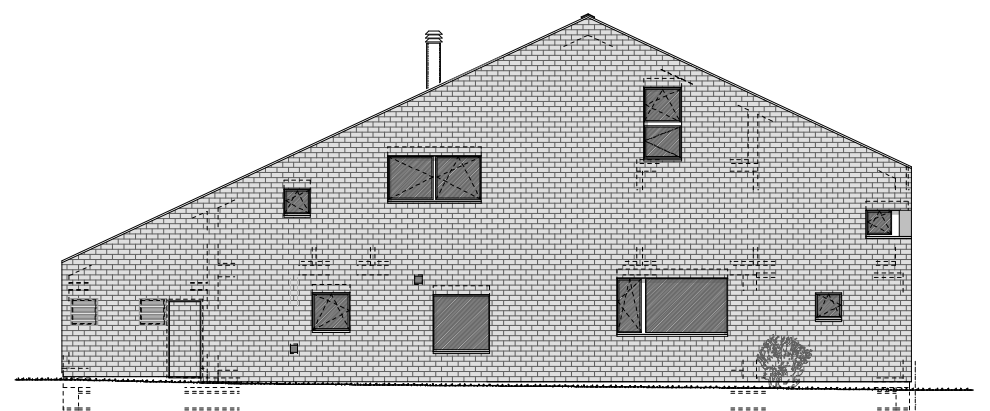

NORDOSTFASSADE 1:200

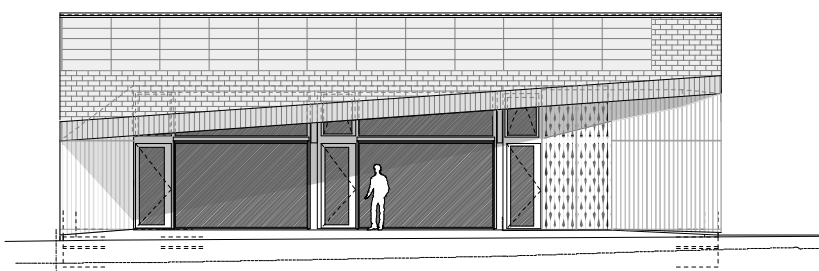

SÜDWESTFASSADE BÜRO 1:200

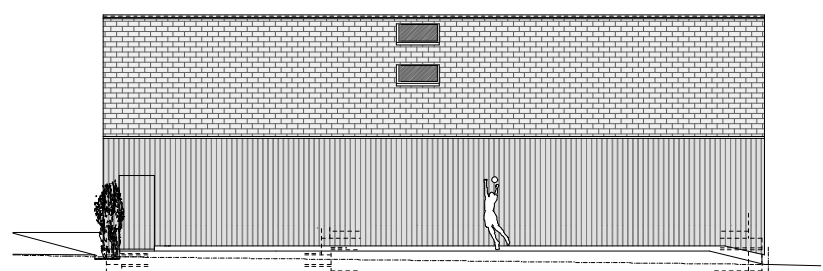

NORDOSTFASSADE BÜRO 1:200