


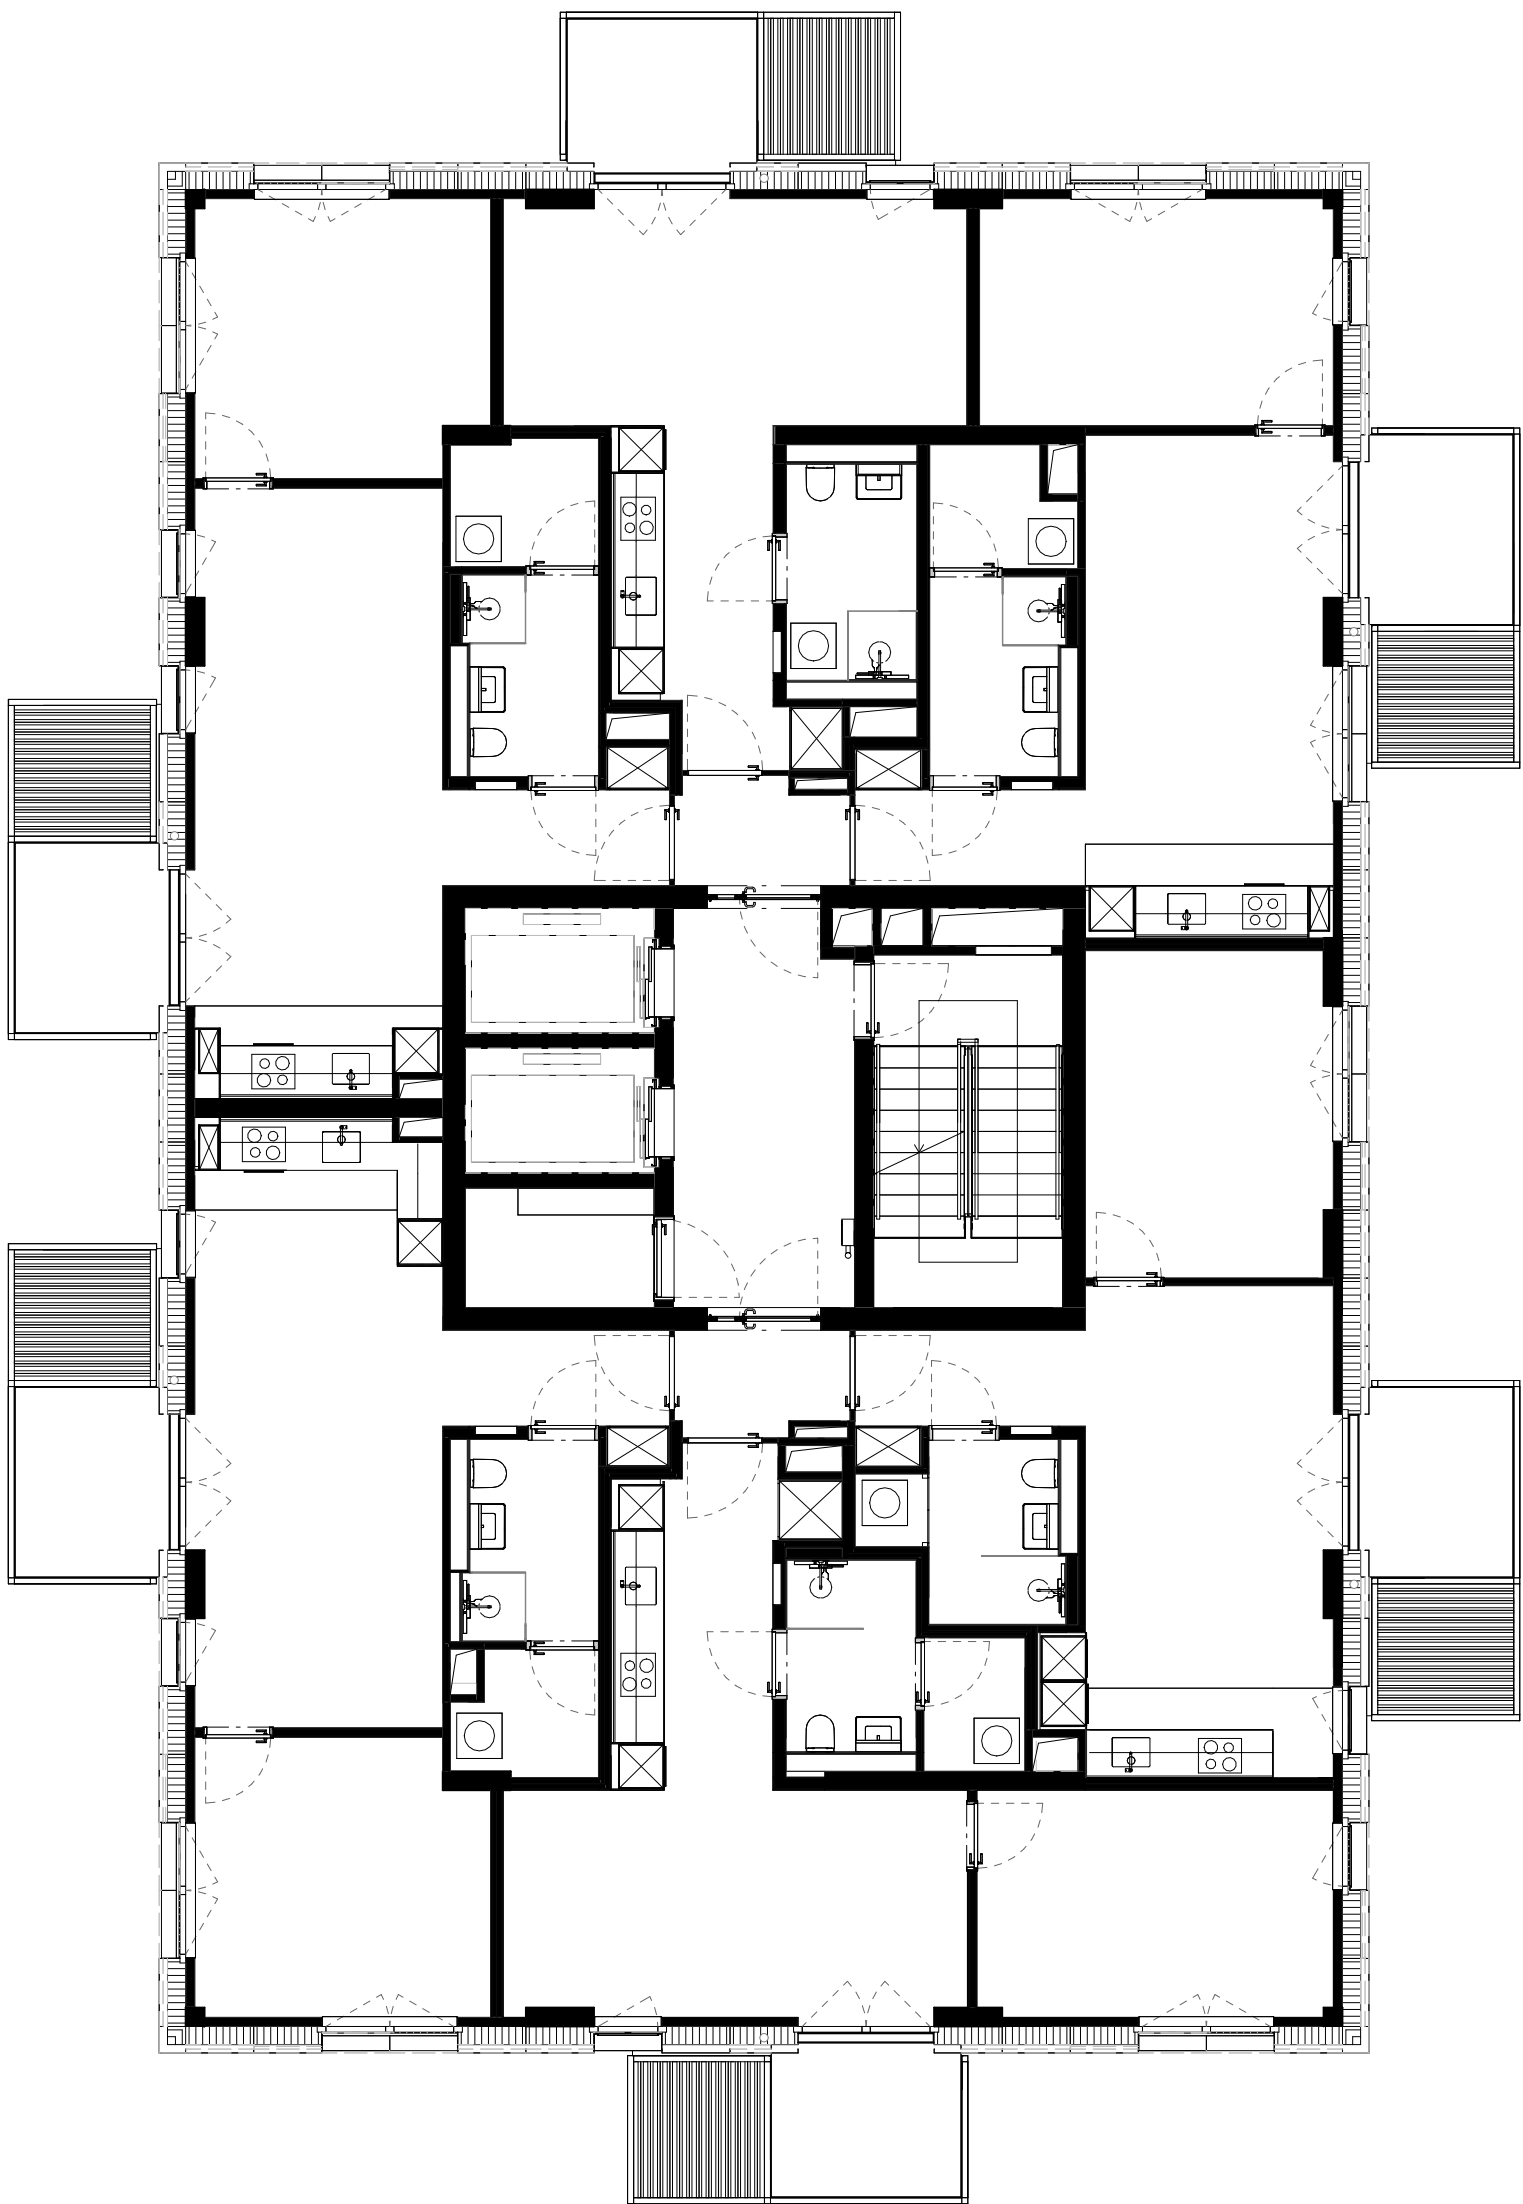

Grundriss 1.-16. Obergeschoss

0 1 m 2 m 5 m 10 m
M 1:100

STÜCHELI