



Lerchenweg, Guemligen
Fassadenkonzept "Bauernhof und Laubengang"

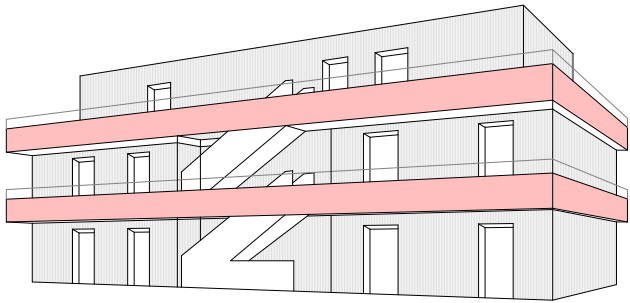

Schnitt 1
Massstab 1:300

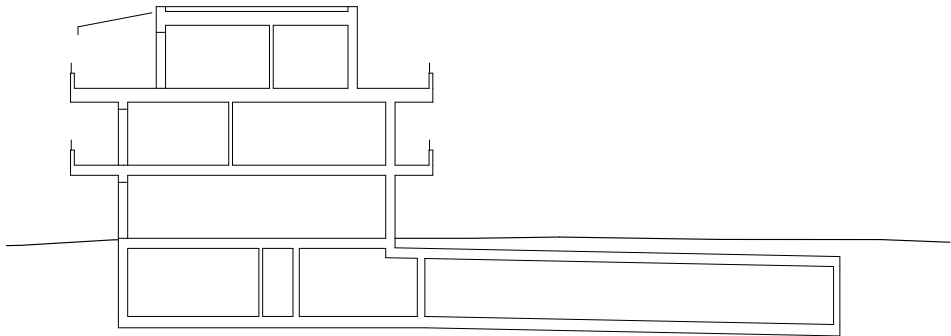

Schnitt 2
Massstab 1:300

