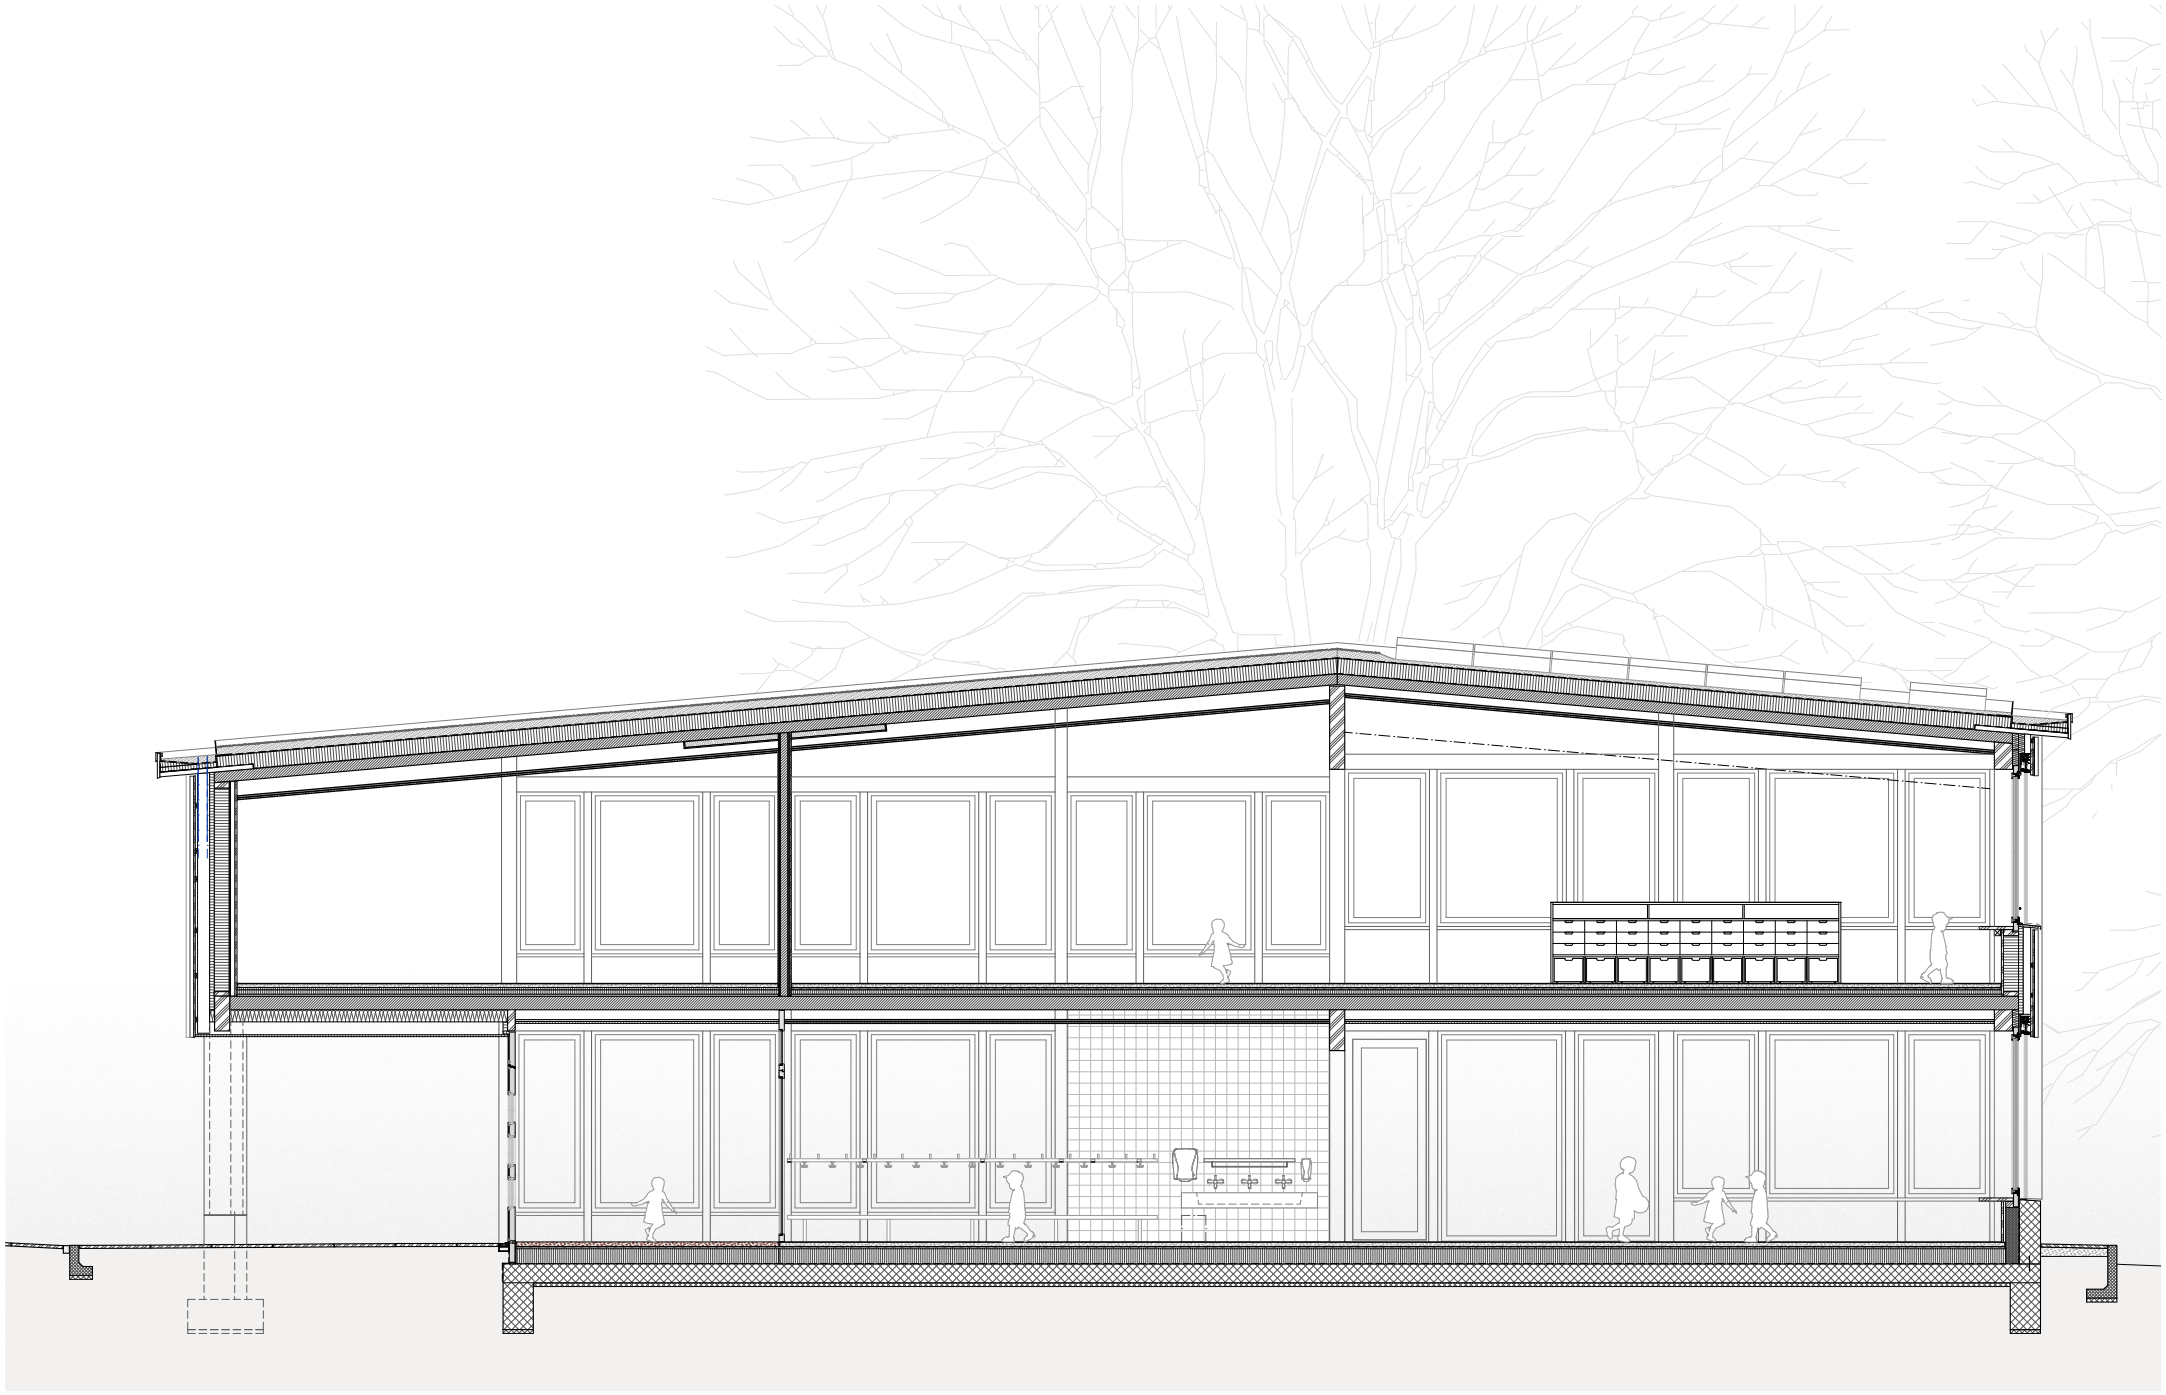

0 4

Längsschnitt - 1:100