
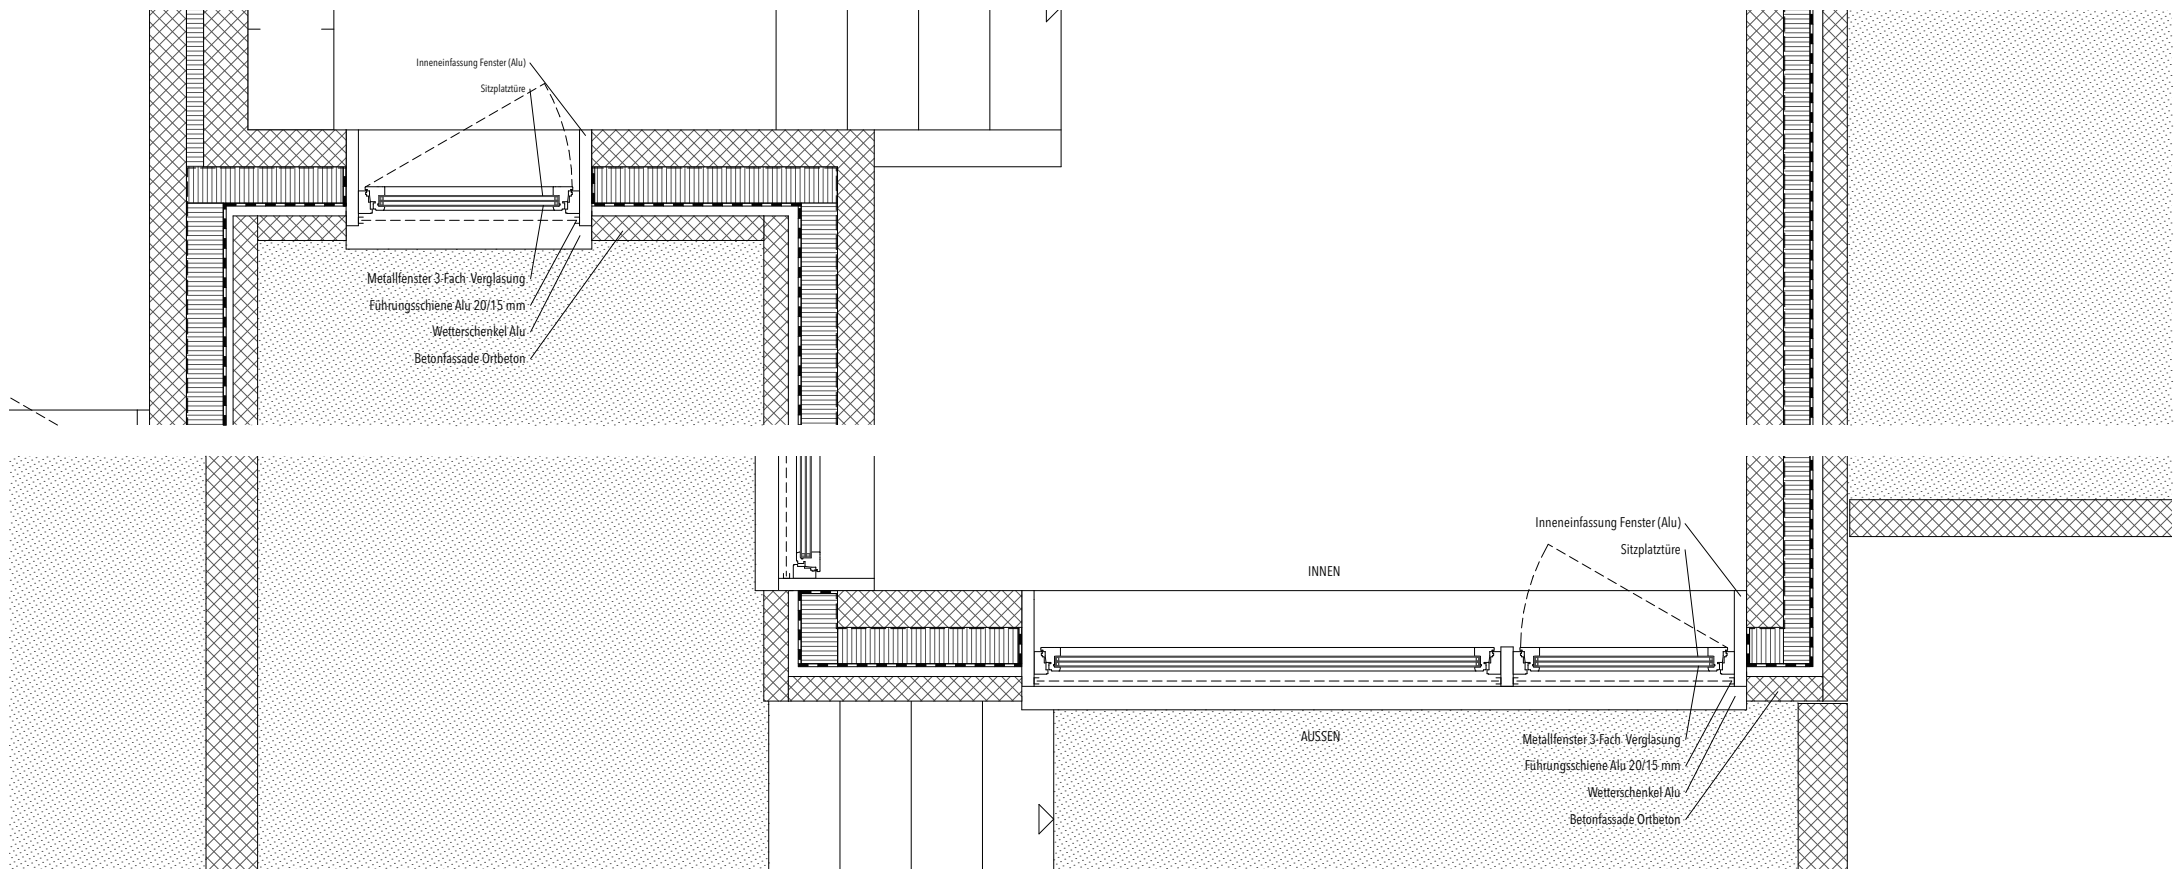
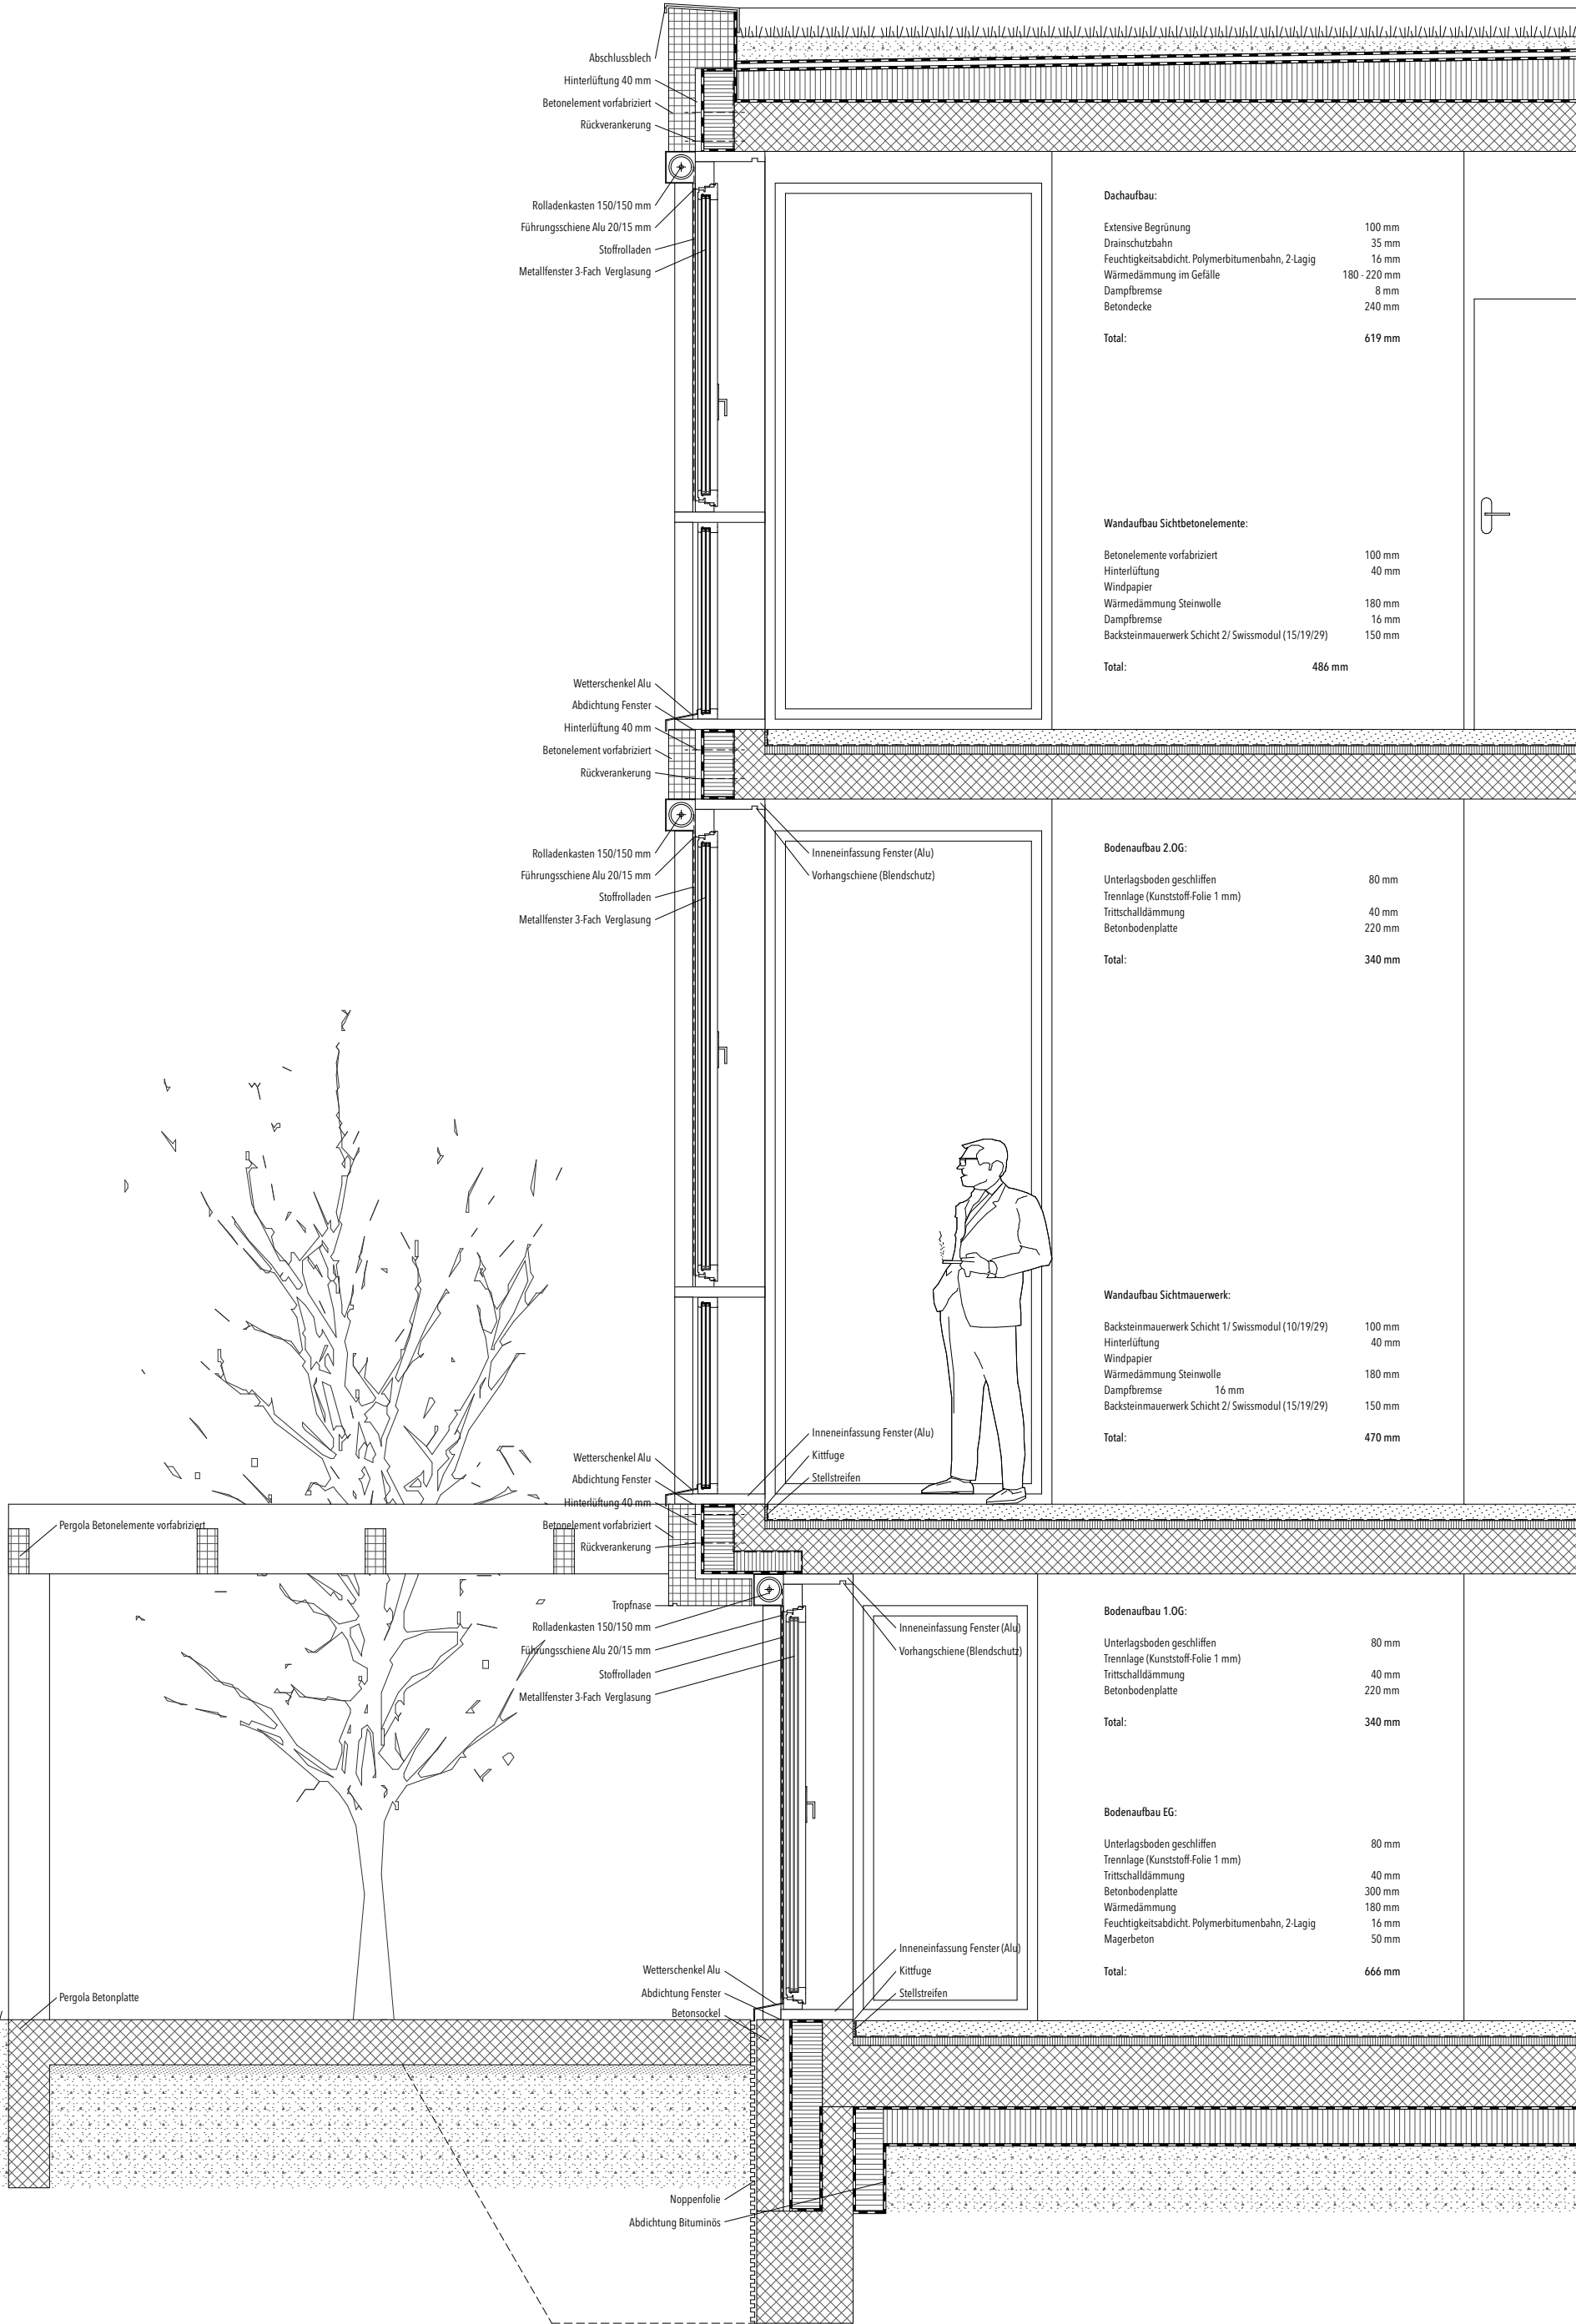


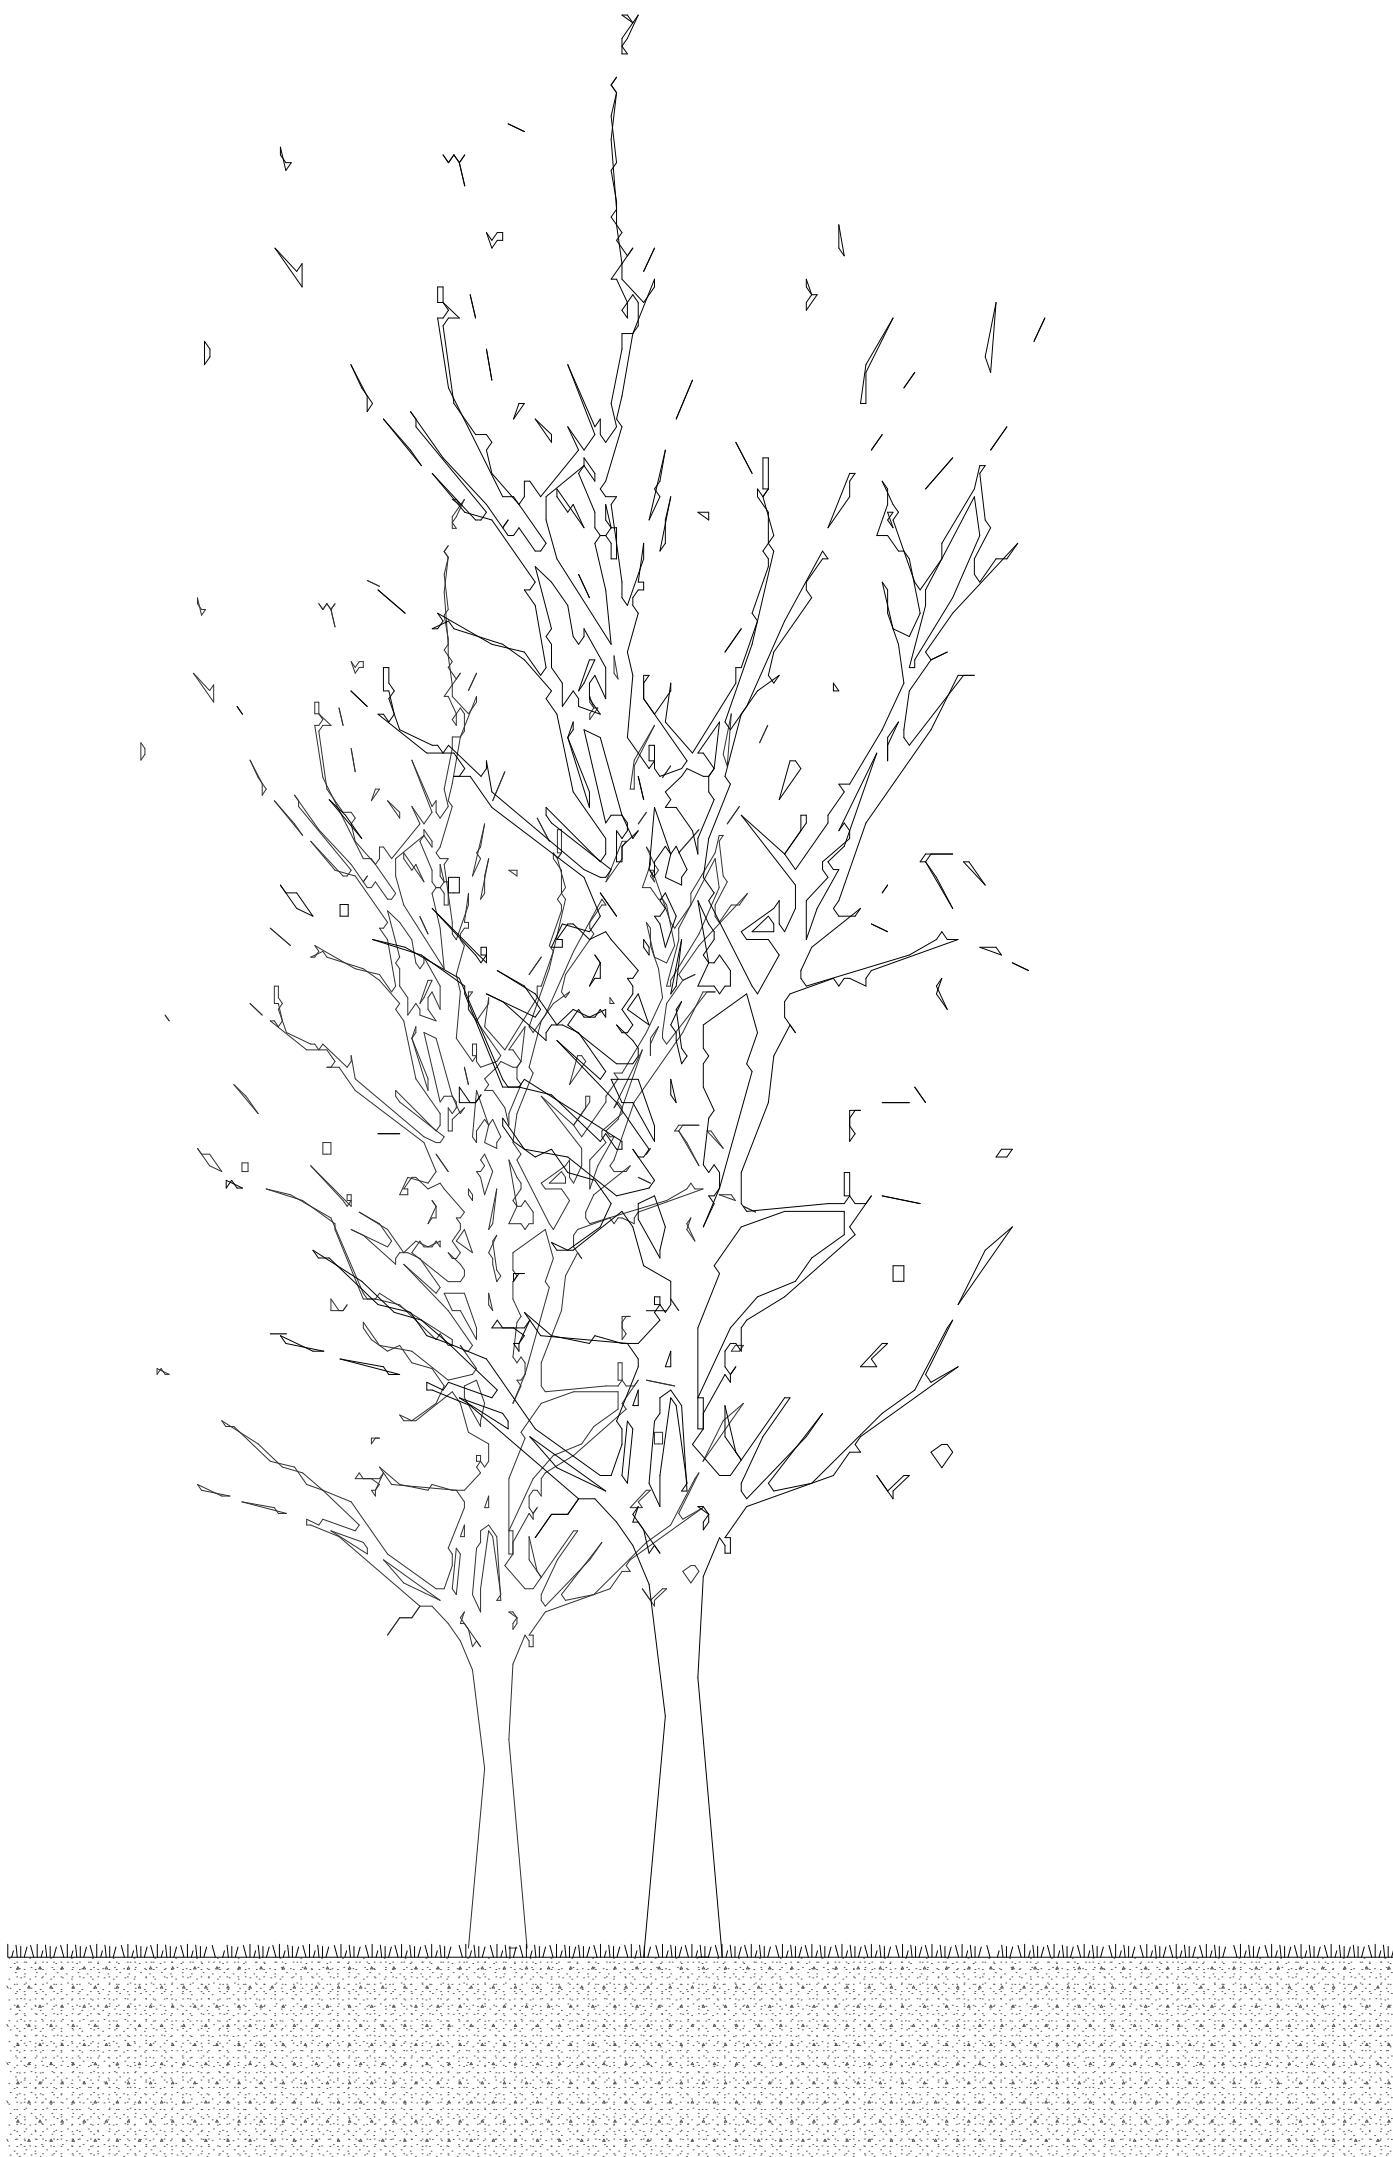

Ostseite Einheit III - Fassadenansicht 1:33
Konstruktionsgrundriss 1:33

Ostseite Einheit III - Konstruktionsschnitt 1:33