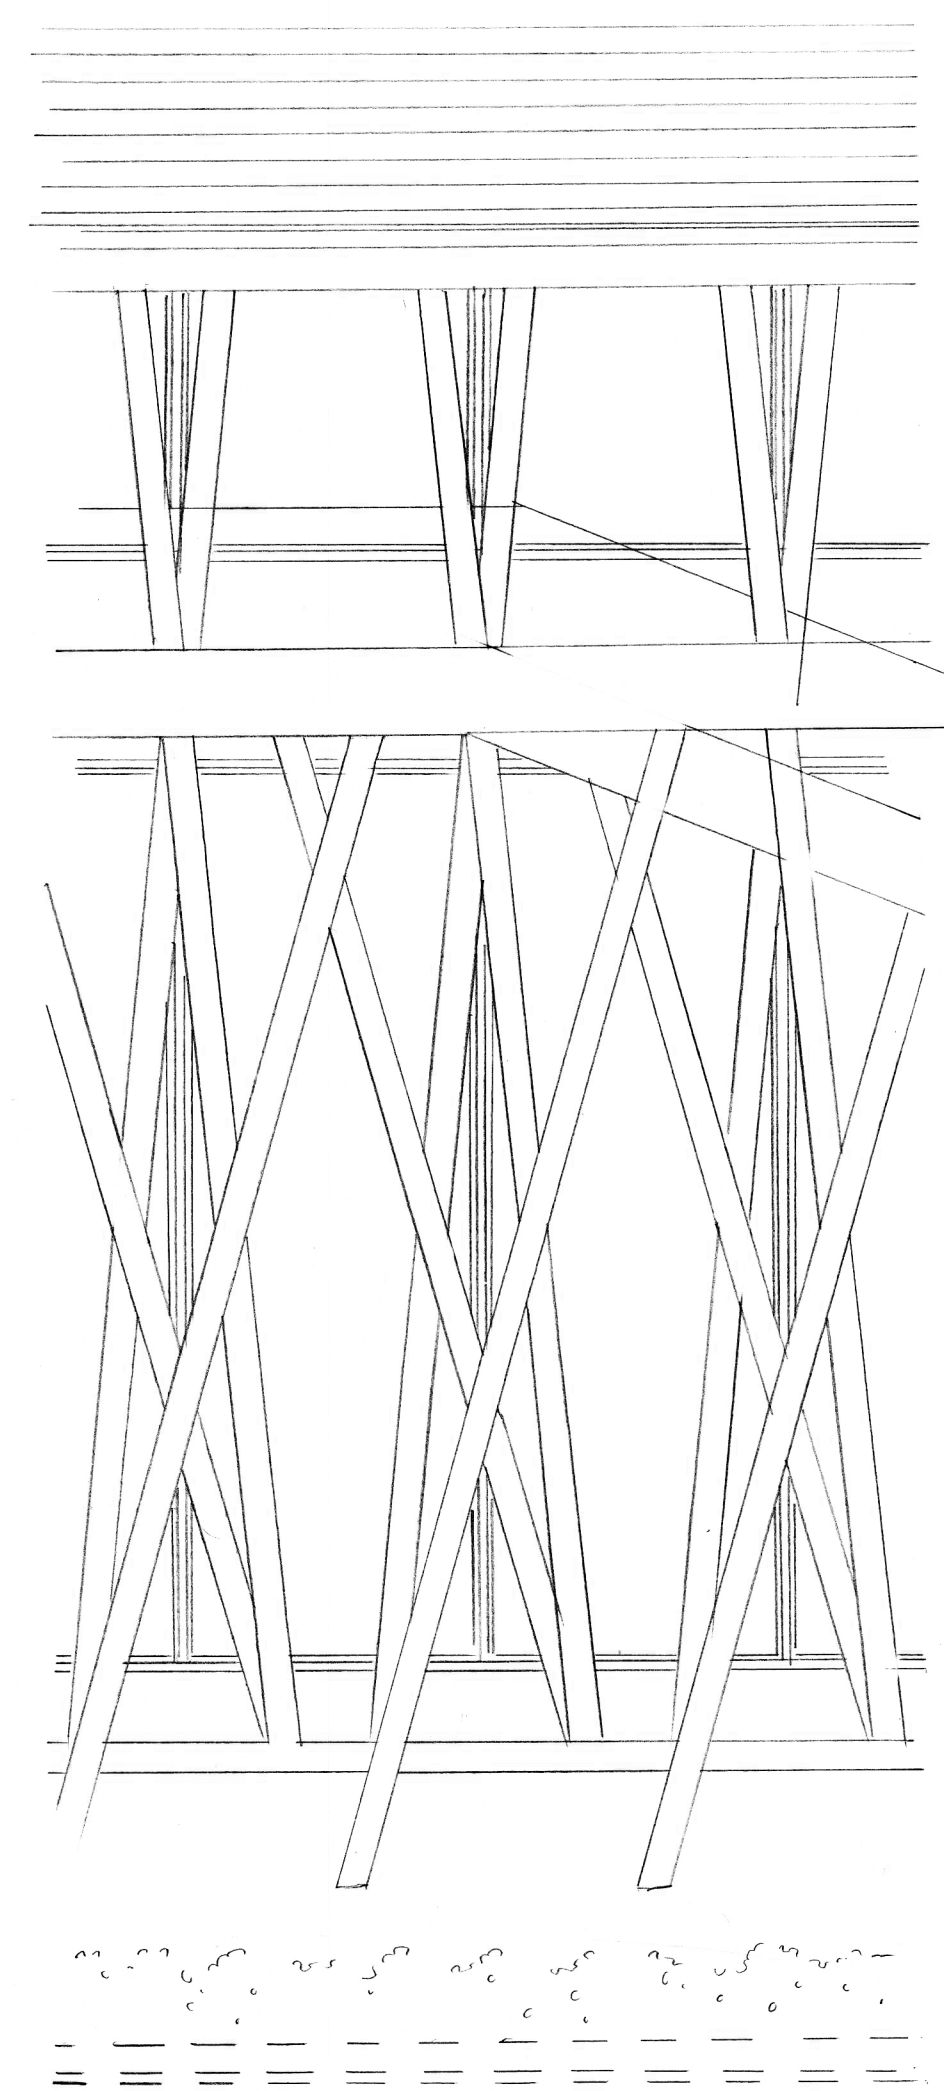
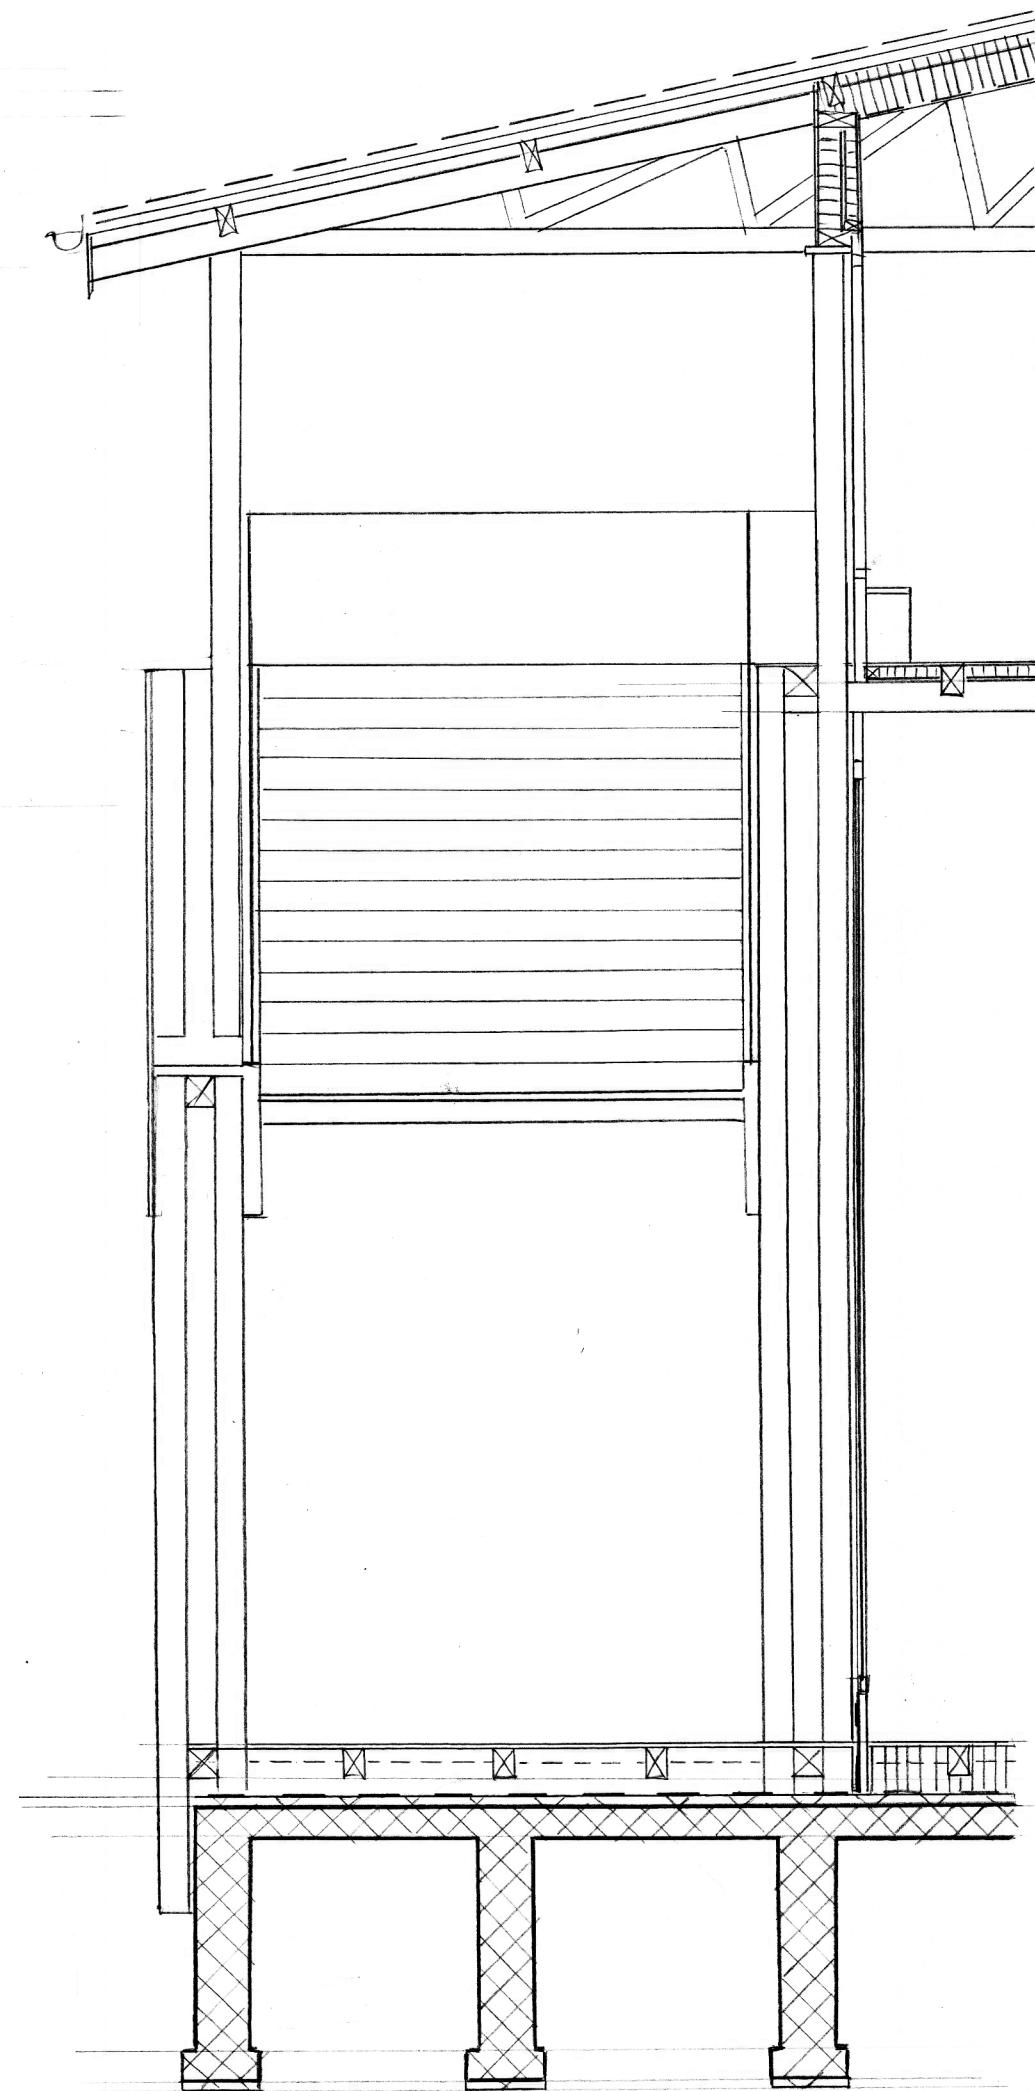
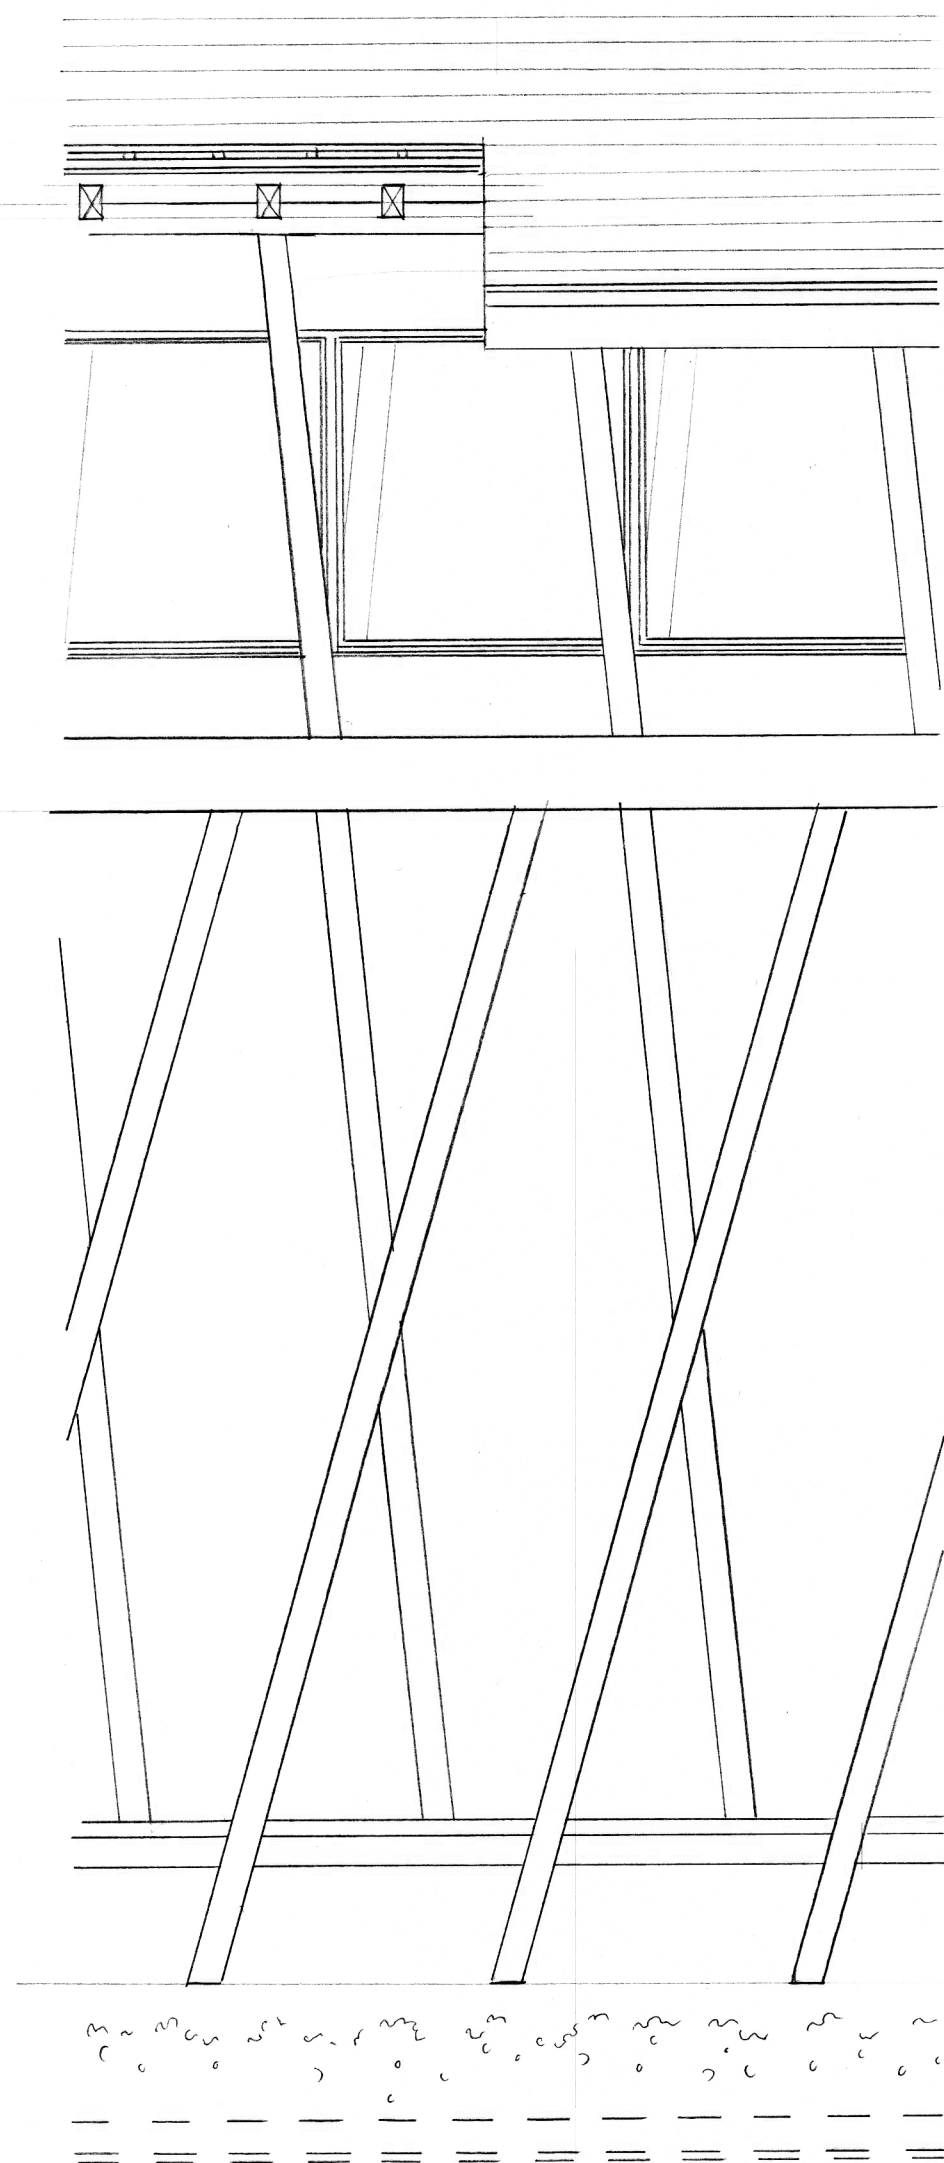
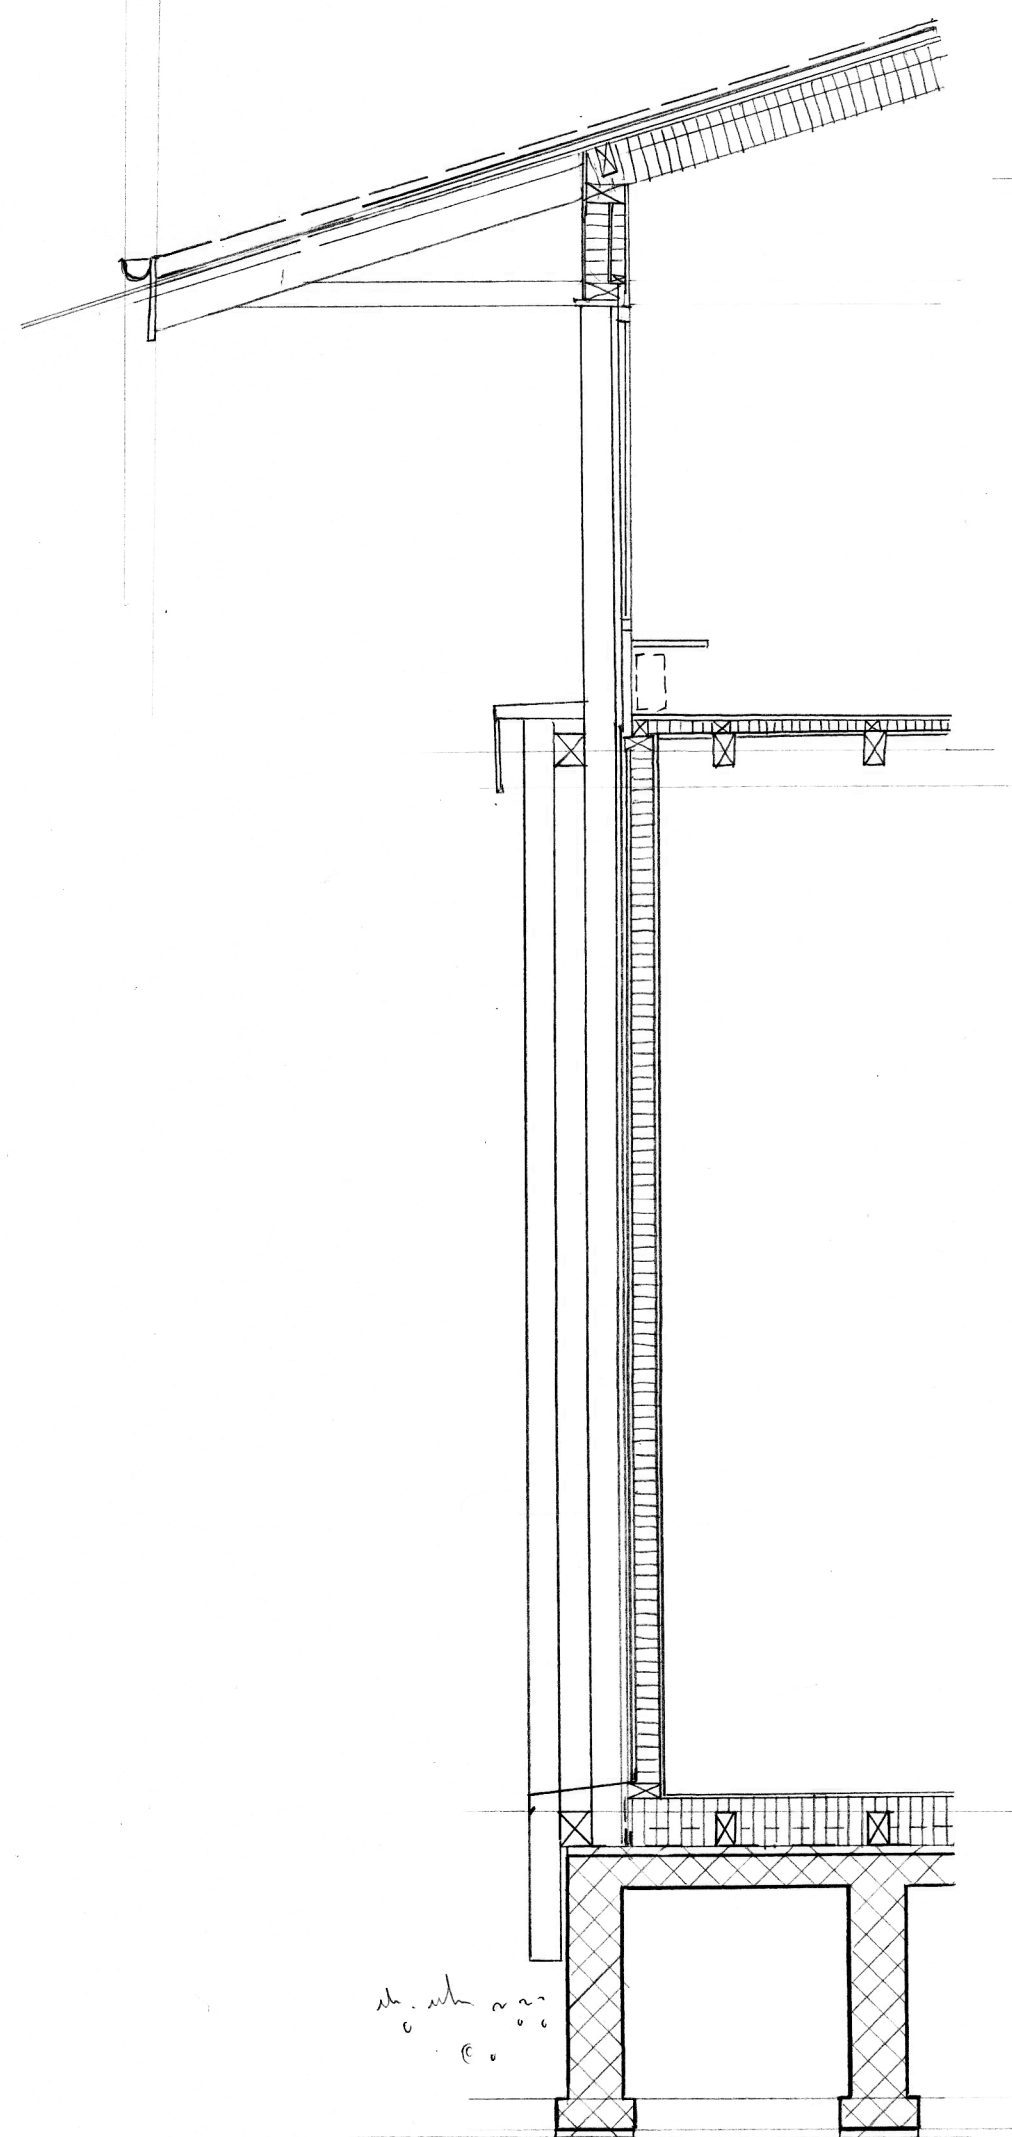


Detail Schnitte 1:50