



Längsschnitt




Querschnitt

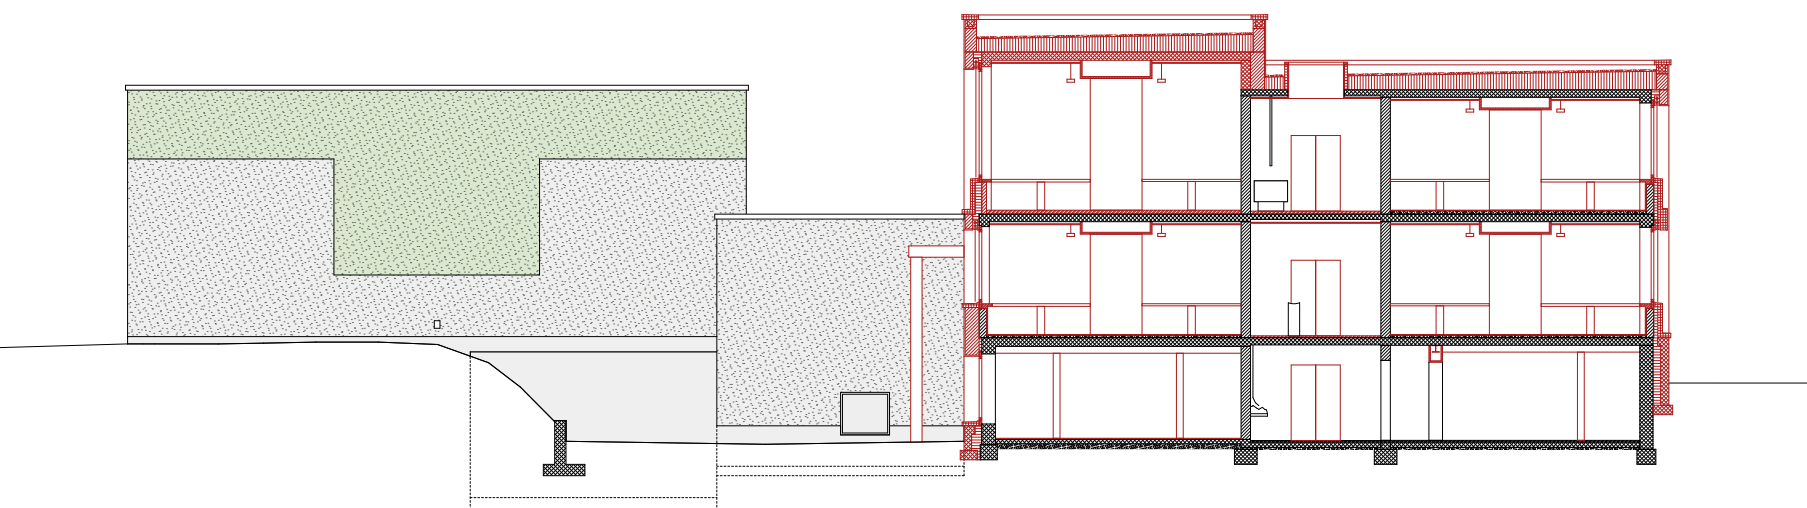


Nordfassade

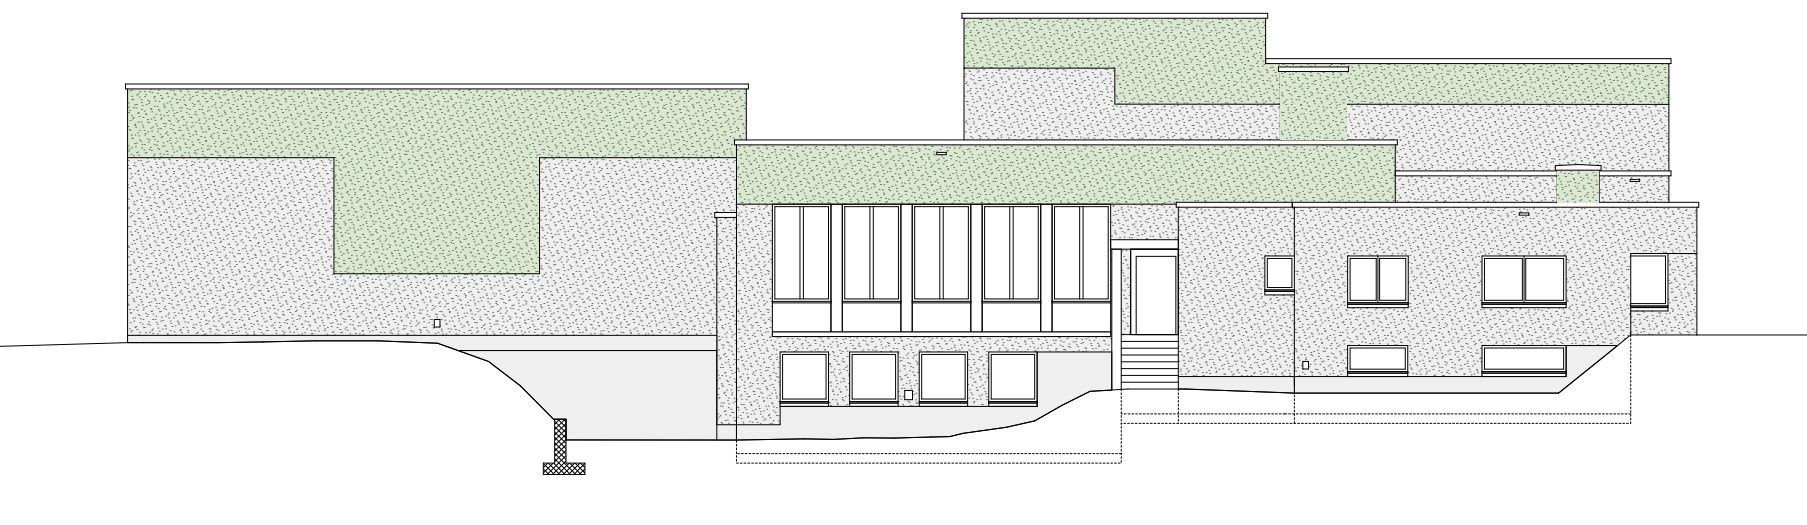

Westfassade

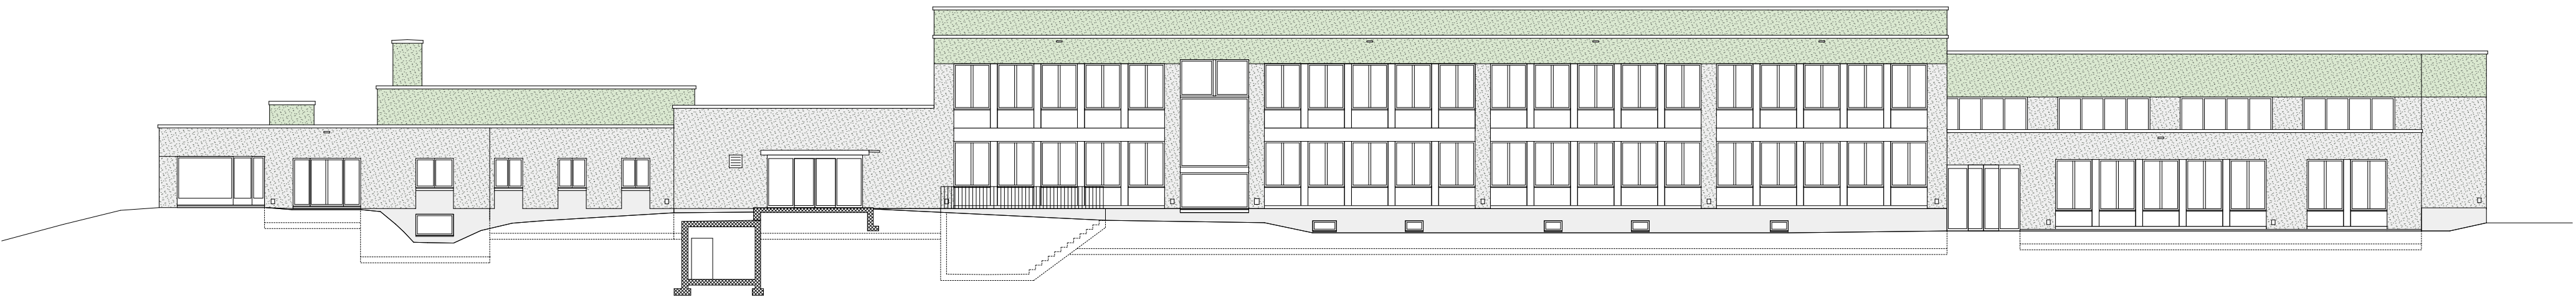

Südfassade

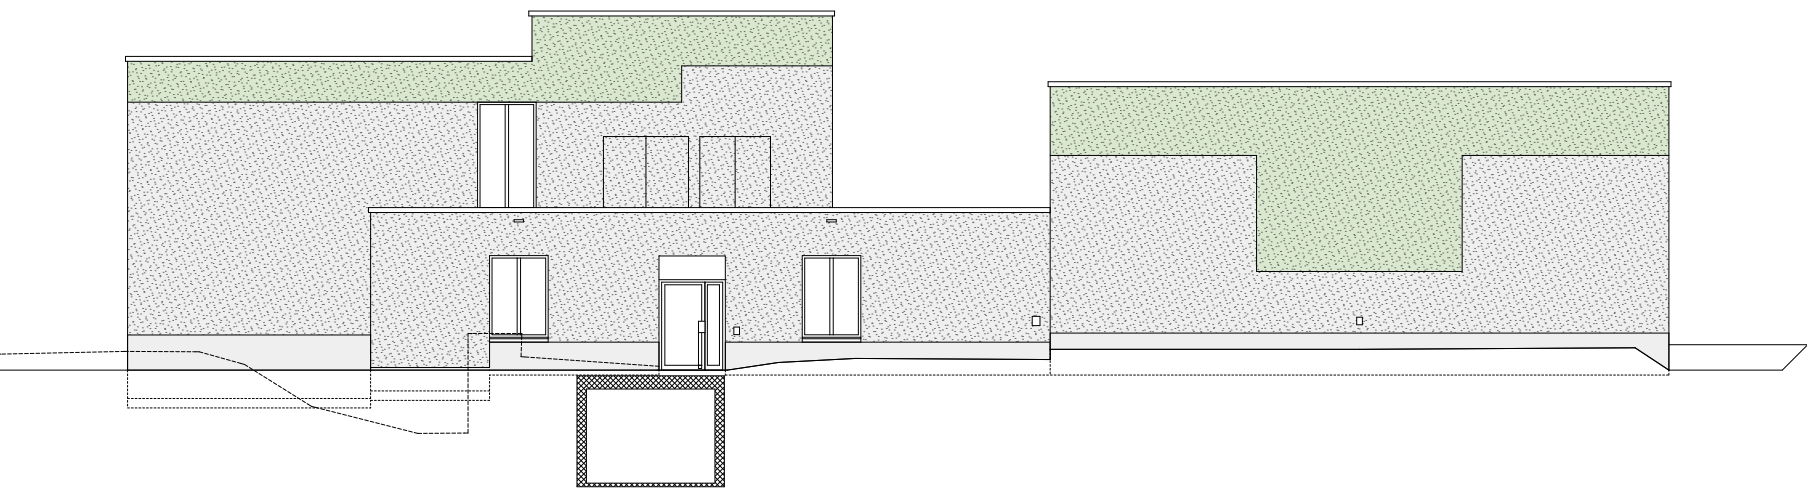

Ostfassade