


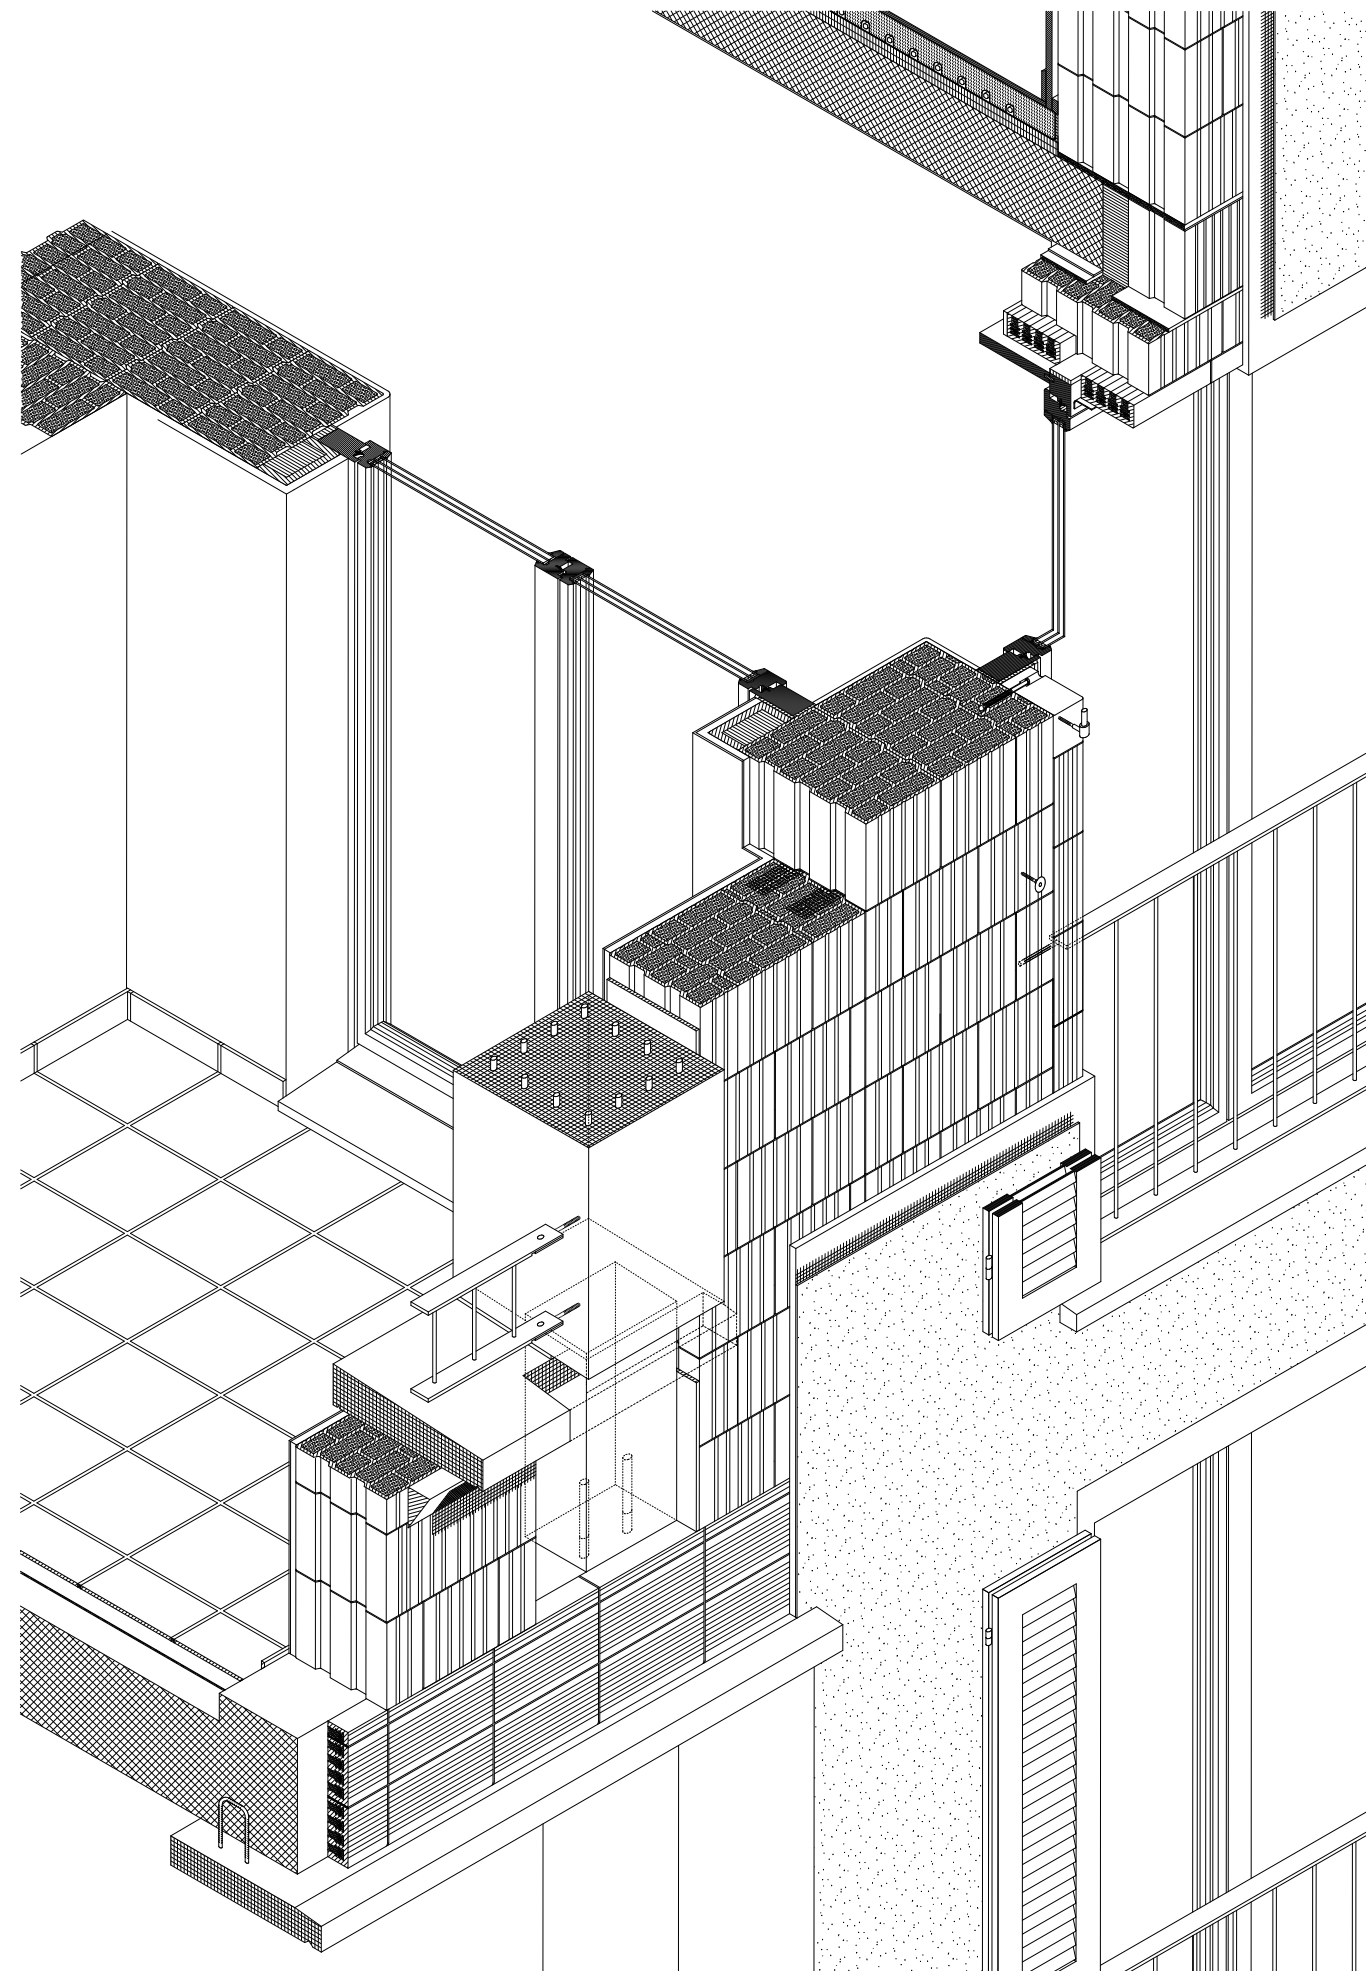

KONSTRUKTIVE AXONOMETRIE
Mehrfamilienhäuser Rosskastanie und Araukarie
8803 Rüschlikon
Joos & Mathys Architekten