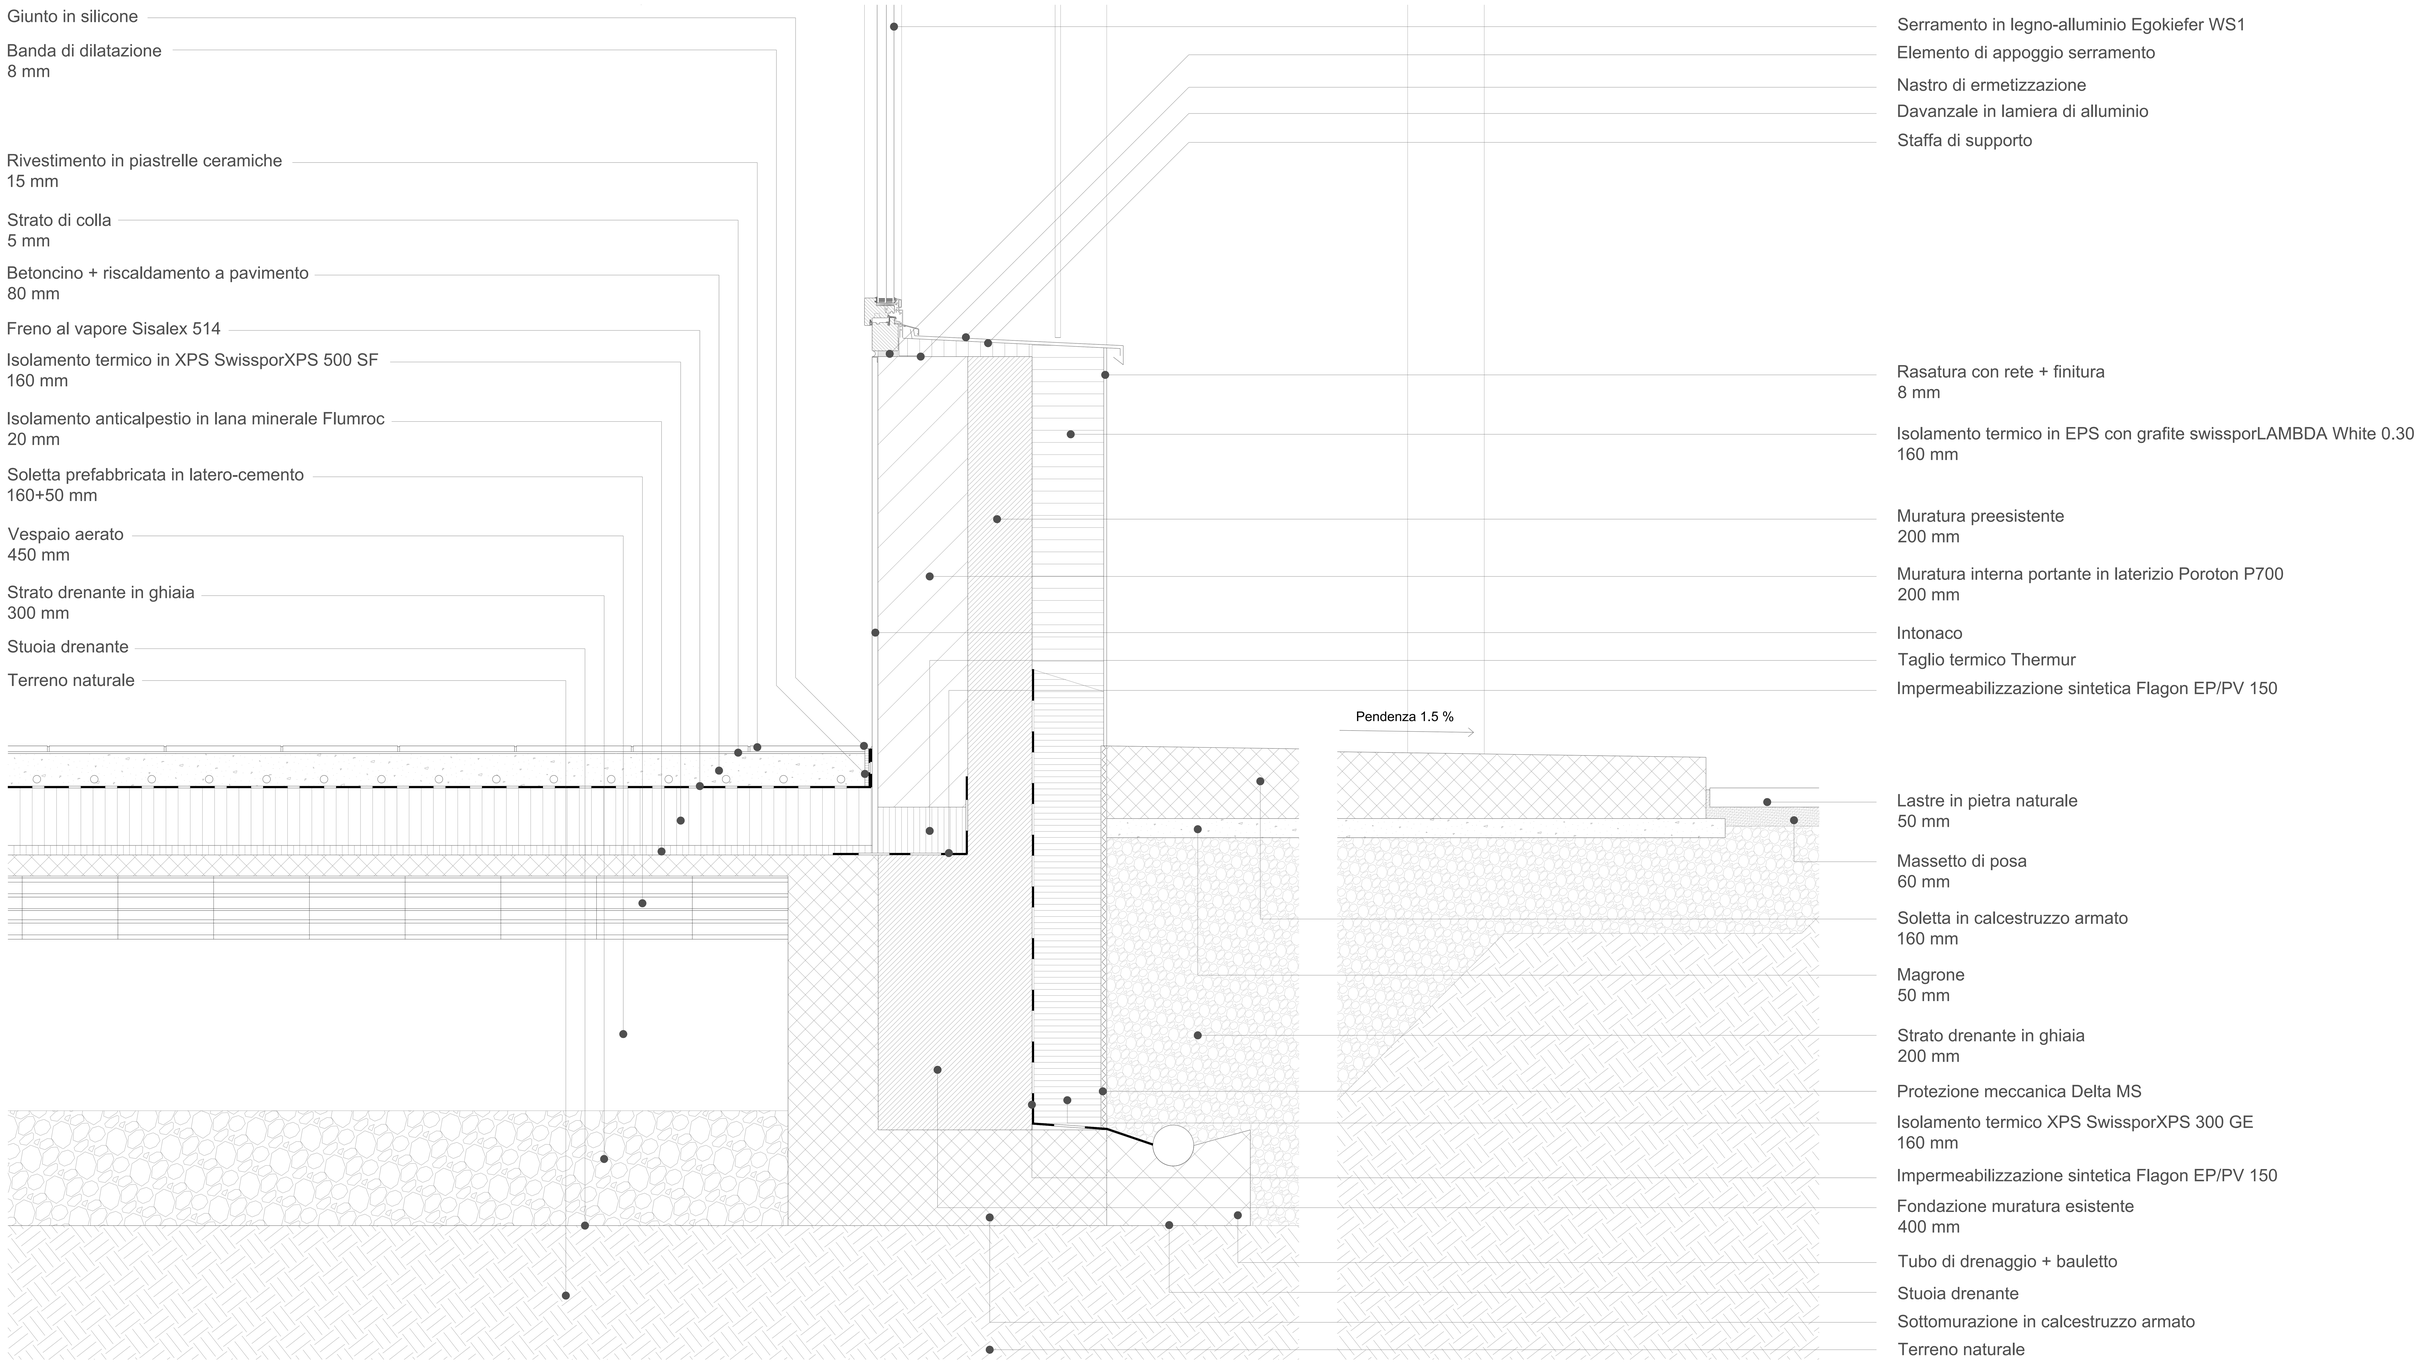

DETTAGLIO A 1:5

0 1 m