


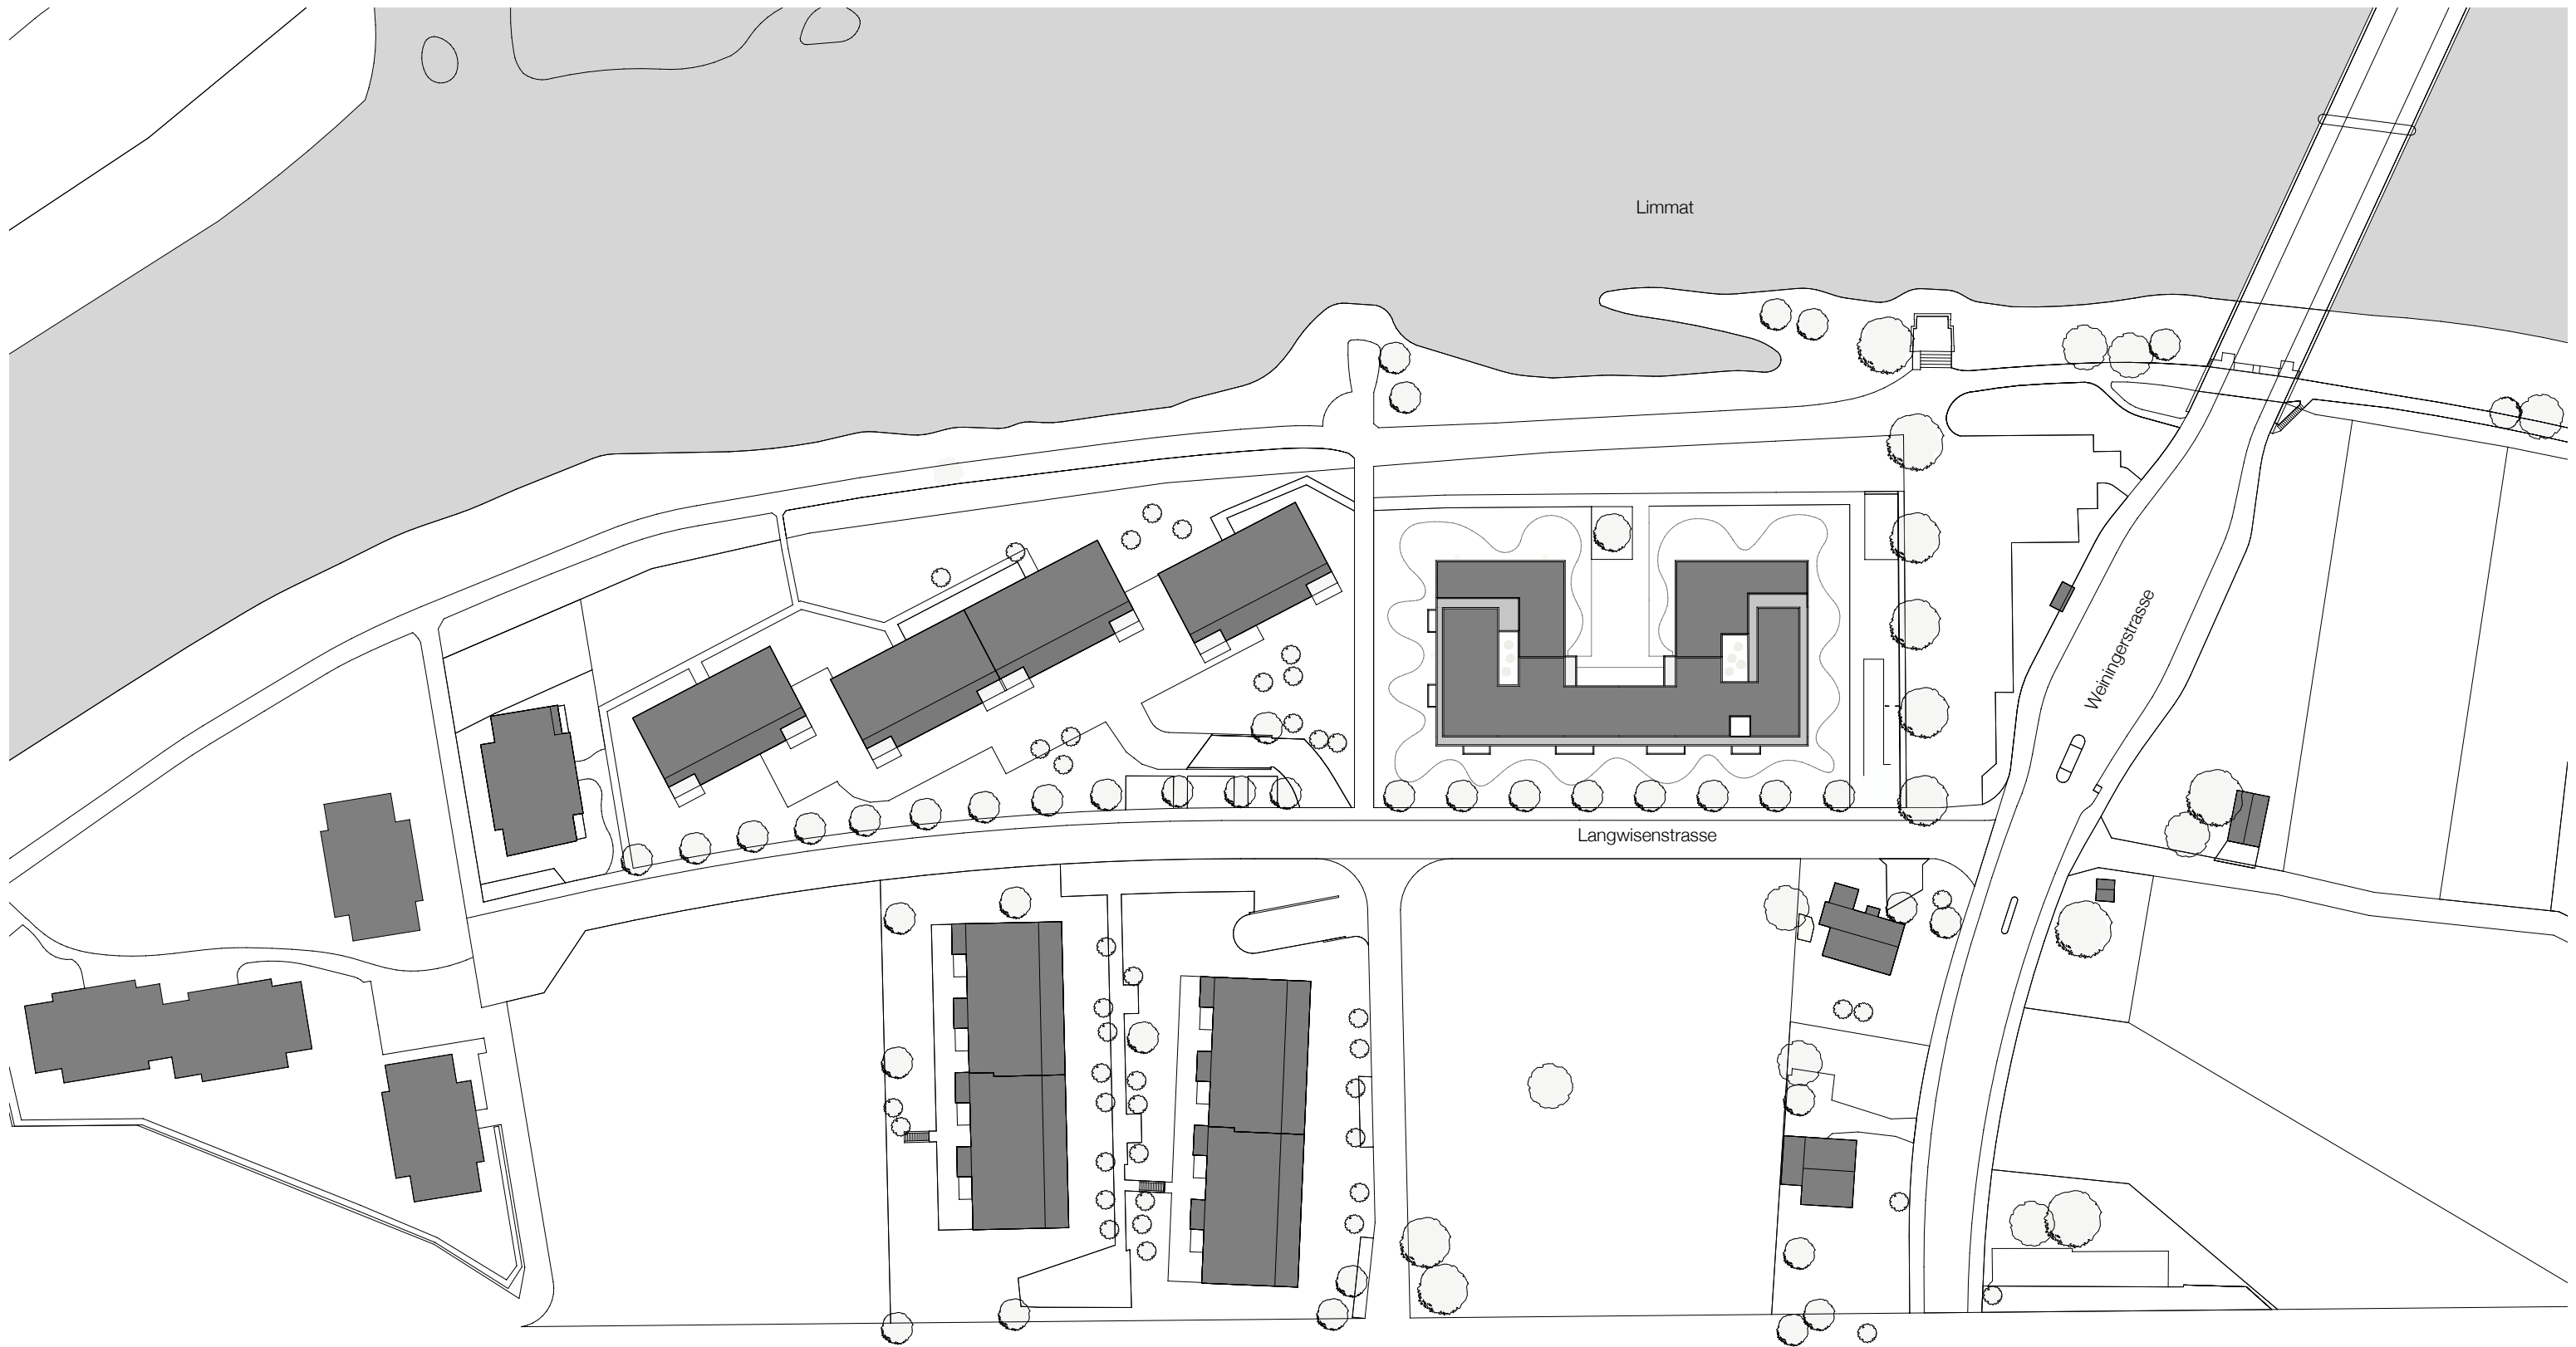

WOHNGEBÄUDE Langwisenstrasse 14 8103 Unterengstringen

Situation Mst. 1:1000

Prof. Ueli Zbinden Architekt ETH/BSA/SIA Binzstrasse 39 8045 Zürich
044 212 23 10 info@uelizbinden.ch www.uelizbinden.ch

